


PLANIMETRIA DI INQUADRAMENTO  
Scala 1:50.000

**GEOREFERENZIAZIONE**

Datum: WGS84 - ETRF 2000  
 Ellissoide: WGS84  
 Proiezione: UTM (Universal Trasversal Mercator)  
 Zone: 32N (6° E to 12° E)  
 Longitudine origine: 9° Est  
 Latitudine origine: 0°  
 Falso Est: 500'000.00  
 Falso Nord: 0  
 Fattore di scala: 0,9996 (0,9996 < m < 1,0004)  
 Coverione: Italiceo2005 grigliato IGM

**AEROGENERATORE WTG7  
PIAZZOLA DEFINITIVA NELLA FASE DI ESERCIZIO**

Base carta: Ortofoto Google Map e Isoipse  
Scala 1 : 500

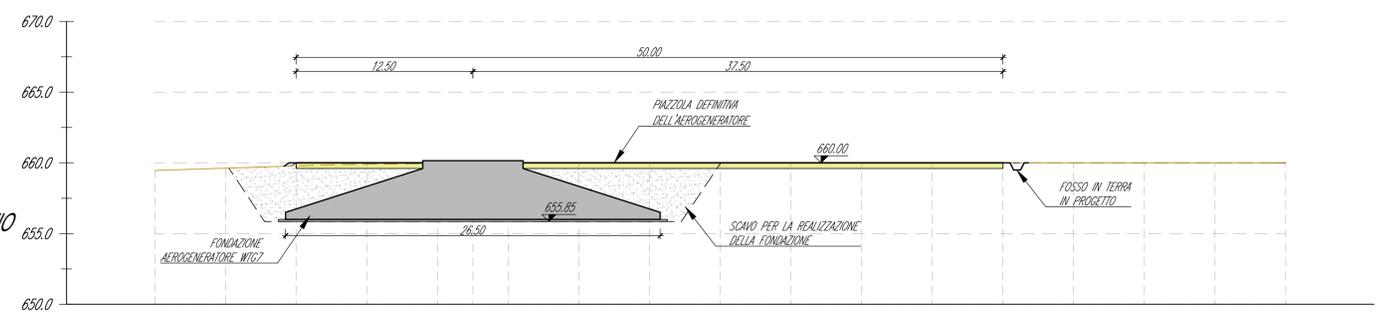

WTG7\_PIAZZOLA ESERCIZIO  
Scala : 250:250  
Q.Rif. : 650.00

NUMERO SEZIONE	6										5						
DISTANZE PROGRESSIVE	0+000,00	0+005,00	0+010,00	0+015,00	0+020,00	0+025,00	0+030,00	0+035,00	0+040,00	0+045,00	0+050,00	0+055,00	0+060,00	0+065,00	0+070,00	0+075,00	0+080,00
DISTANZE PARZIALI	5,00	5,00	5,00	5,00	5,00	5,00	5,00	5,00	5,00	5,00	5,00	5,00	5,00	5,00	5,00	5,00	
QUOTE TERRENO ATTUALE	654,46	659,62	657,79	659,90	659,96	660,00	660,00	660,01	660,01	660,00	660,00	660,00	660,01	660,01	660,01	660,01	660,02
ETTOMETRICHE	0+000																



PROGETTO PER LA REALIZZAZIONE DEL PARCO EOLICO "BUDDUSO" SUD II° NEL TERRITORIO DEI COMUNI DI BUDDUSO' E ALA' DEI SARDI (SS)

**PROGETTO DEFINITIVO**

PROPRONTE  
**AEI WIND PROJECT XIII S.R.L.**  
 Via Savoia n. 78  
 00198 - Roma  
 PEC: aeiwindprojectxiii@legalmail.it

**08. PIAZZOLE DEGLI AEROGENERATORI - FASE DI ESERCIZIO**

**AEROGENERATORE WTG7 – PIAZZOLA DEFINITIVA: PLANIMETRIA E PROFILO DI PROGETTO**

STUDIO ROSSO INGEGNERI ASSOCIATI  
 VIA ROSOLINO PILO N. 11 - 10143 - TORINO  
 VIA IS MAGLIAS N. 178 - 09122 - CAGLIARI  
 TEL. +39 011 43 77 042  
 studiorosso@legalmail.it  
 www.sria.it

dott. ing. Roberto SESENNA  
 Ordine degli Ingegneri della Provincia di Torino  
 Posizione n. 208  
 Cod. Fisc. SSN RRT 73812 0665C

dott. ing. Fabio AMBROGIO  
 Ordine degli Ingegneri della Provincia di Torino  
 Posizione n. 208  
 Cod. Fisc. MBR FBA 73812 0665C

dott. ing. Luca DEMURTAS  
 Ordine degli Ingegneri della Provincia di Cagliari  
 Posizione n. 6062  
 Cod. Fisc. DMR LCU 77E10 E441L

CONSULENZA  
 Coordinatore e responsabile delle attività: Dott. ing. Giorgio Efisio DEMURTAS  
 Consulenza studi ambientali: dott. for. Piero RUBIU  
**SIATER S.r.l.** VIA CASULA N. 7 - 07100 - SASSARI

DESCRIZIONE	EMISSIONE	REDAITTO
DATA	GEN/2024	
COD. LAVORO	630/SR	
TIPOL. LAVORO	D	ing. Teresa ROSSO
SETTORE	8	
N. ATTIVITA'	-	
TIPOL. ELAB.	PL	CONTROLLATO ing. Luca DEMURTAS
TIPOL. DOC.	T	
ID ELABORATO	14	APPROVATO
VERSIONE	0	ing. Roberto SESENNA