


WTG7\_VIABILITA'

Sezione 1



Progressiva: 0+040.00  
Scala: 1:250  
Quota di Riferimento: 660.00

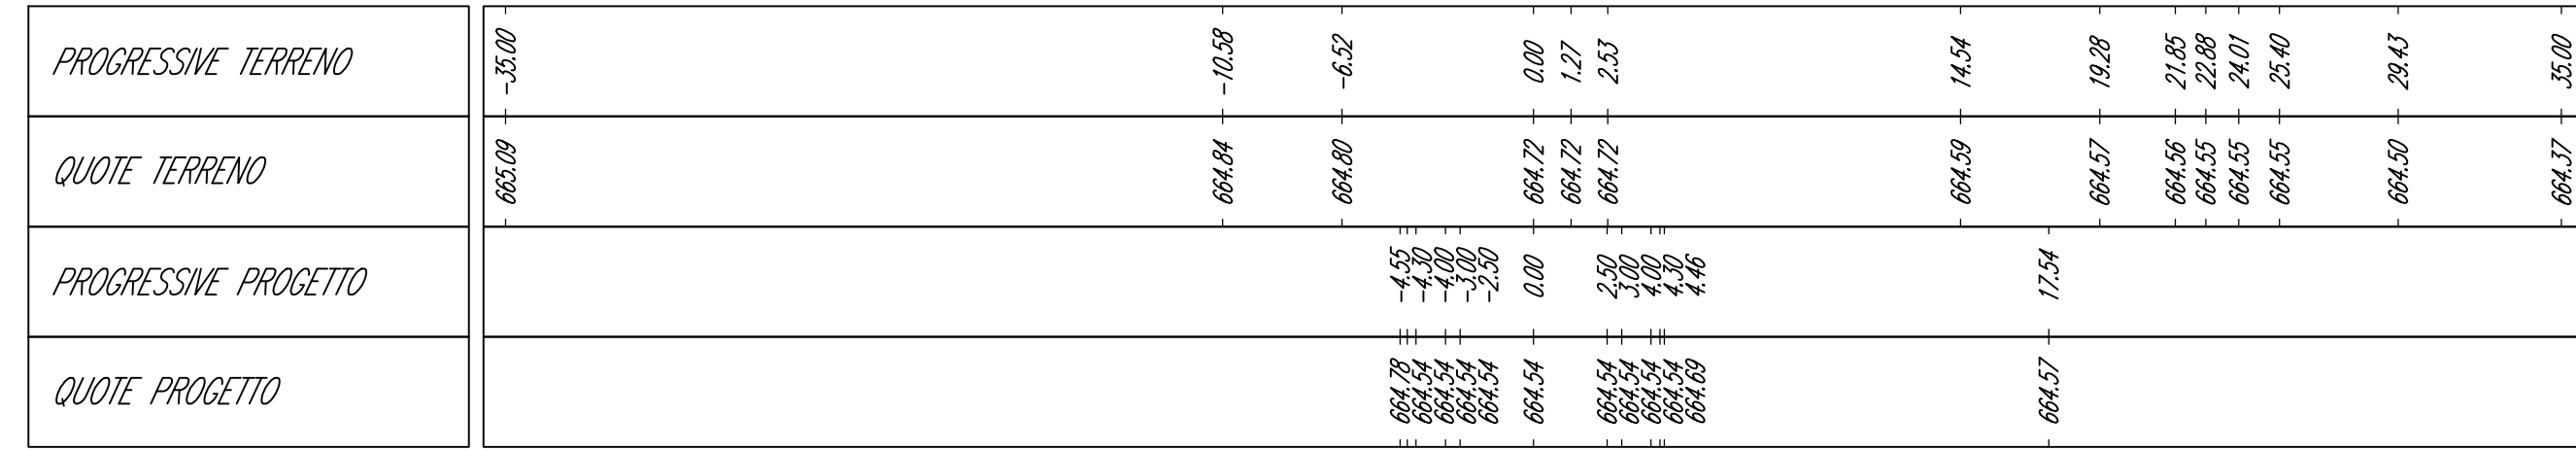

WTG7\_VIABILITA'

Sezione 2


Progressiva: 0+070.00  
Scala: 1:250  
Quota di Riferimento: 660.00

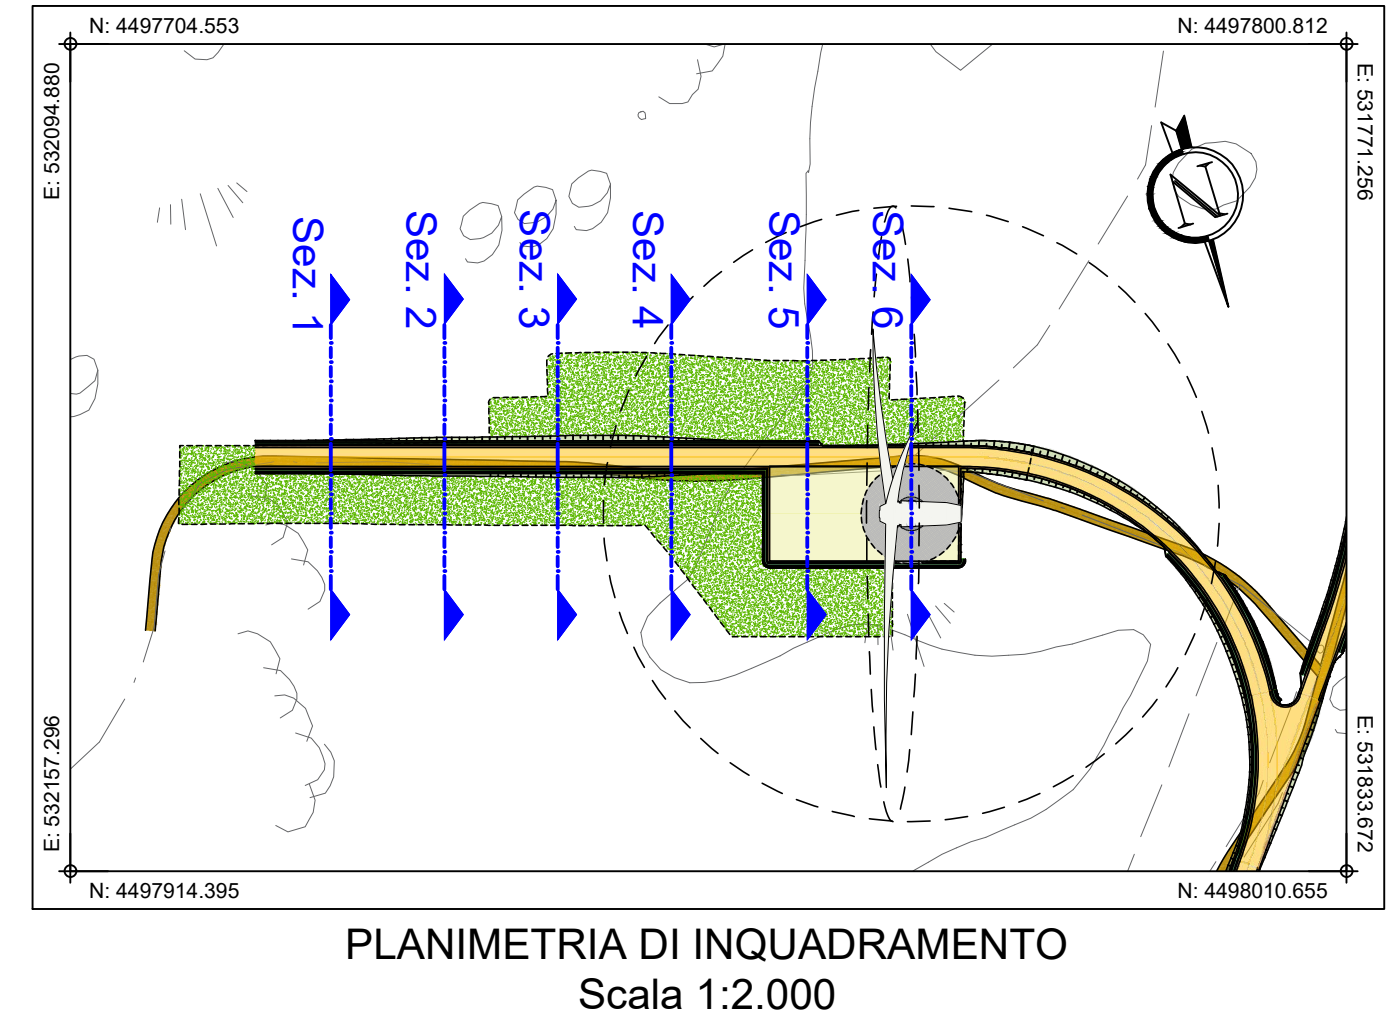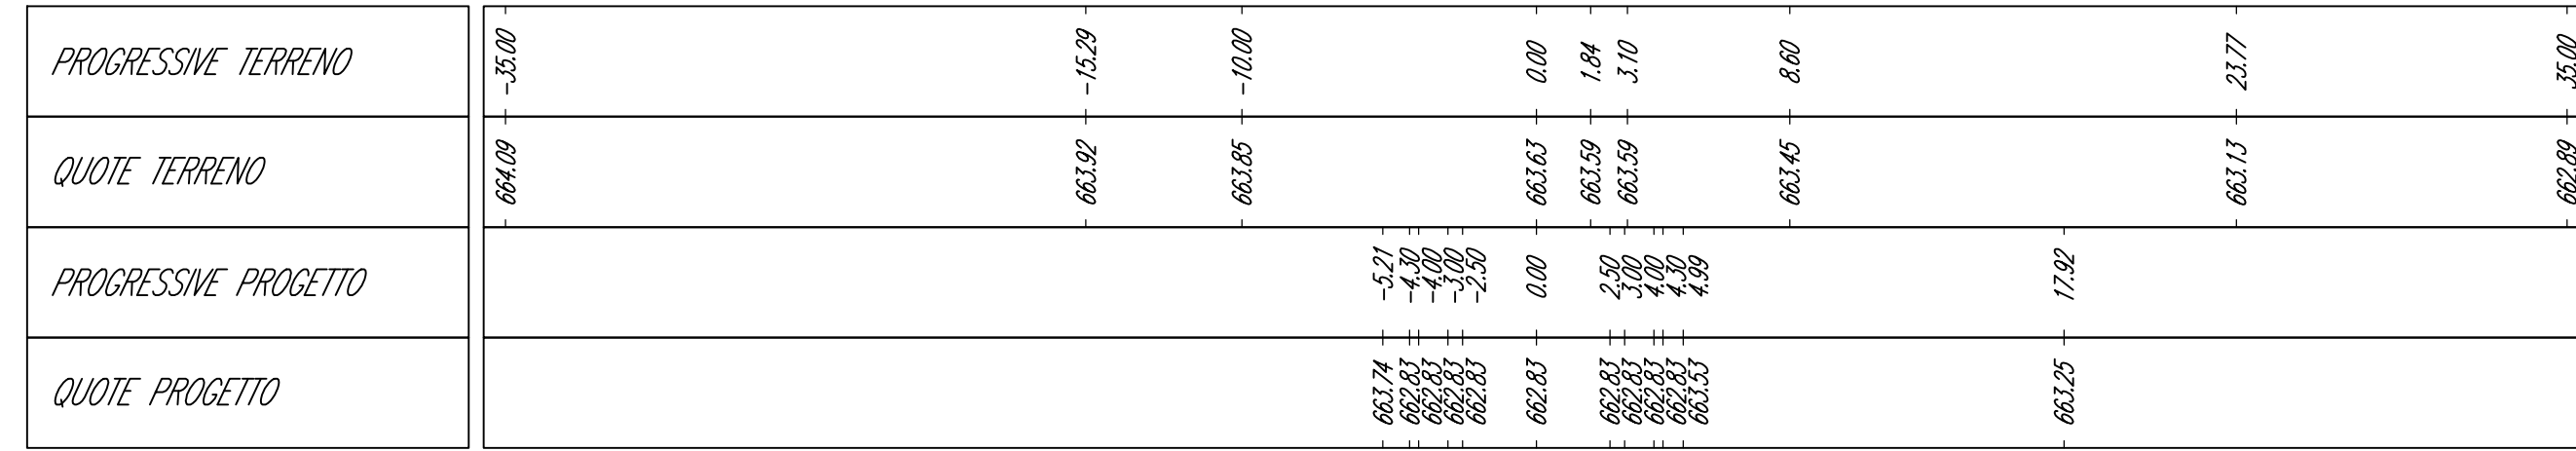

WTG7\_VIABILITA'

Sezione 3


Progressiva: 0+100.00  
Scala: 1:250  
Quota di Riferimento: 657.00

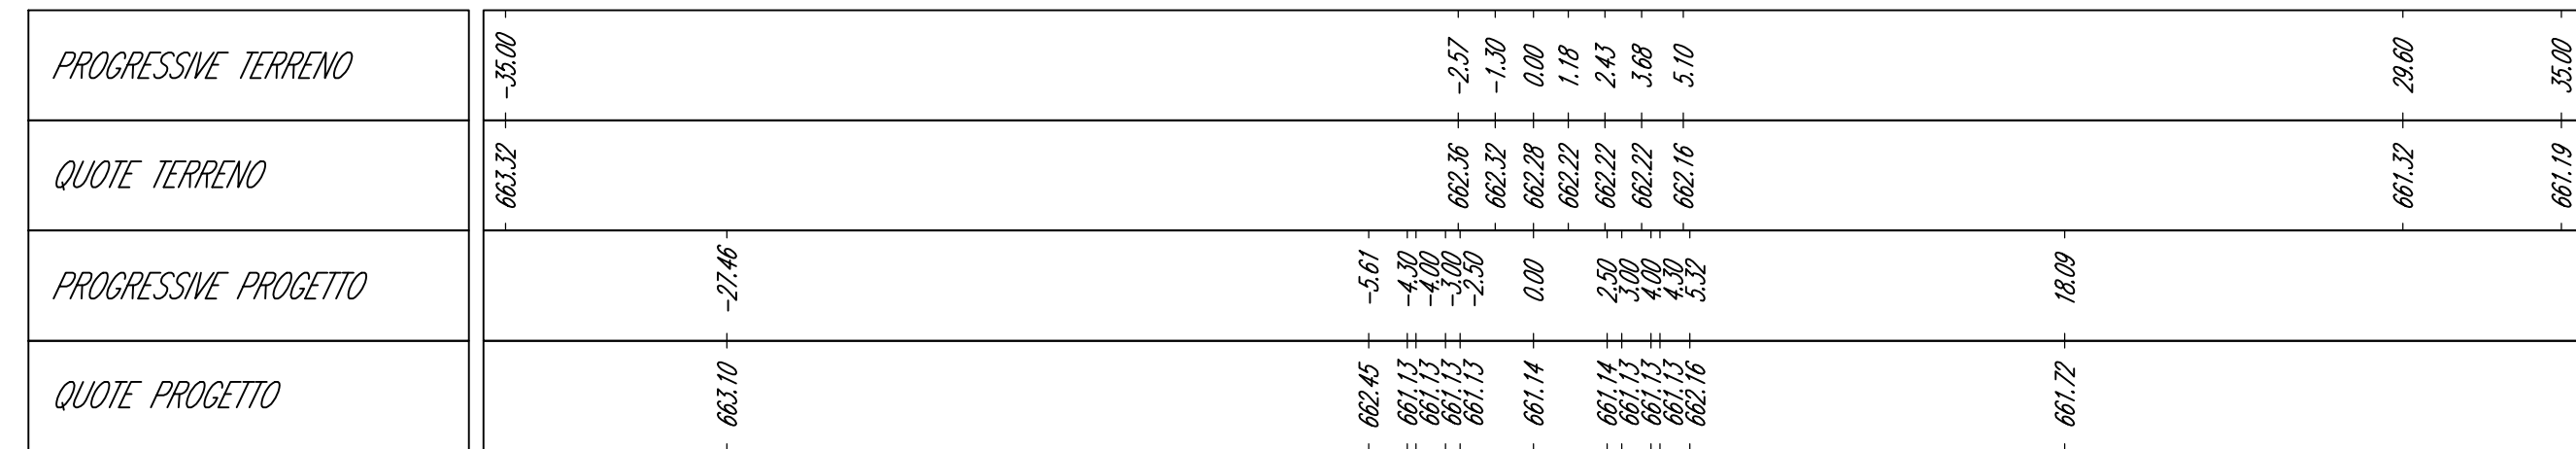

WTG7\_VIABILITA'

Sezione 4


Progressiva: 0+130.00  
Scala: 1:250  
Quota di Riferimento: 655.00

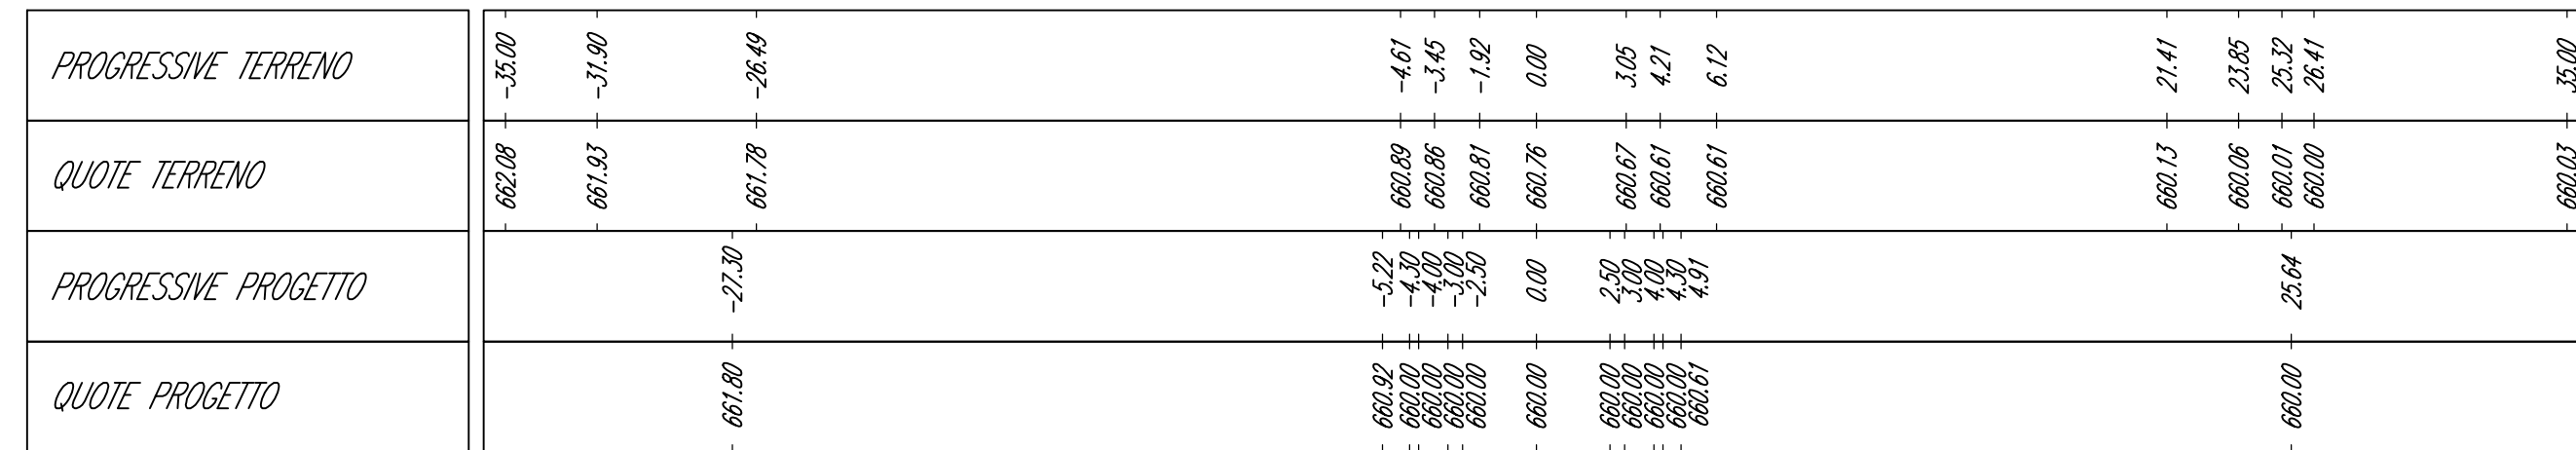

WTG7\_VIABILITA'

Sezione 5


Progressiva: 0+166.00  
Scala: 1:250  
Quota di Riferimento: 655.00

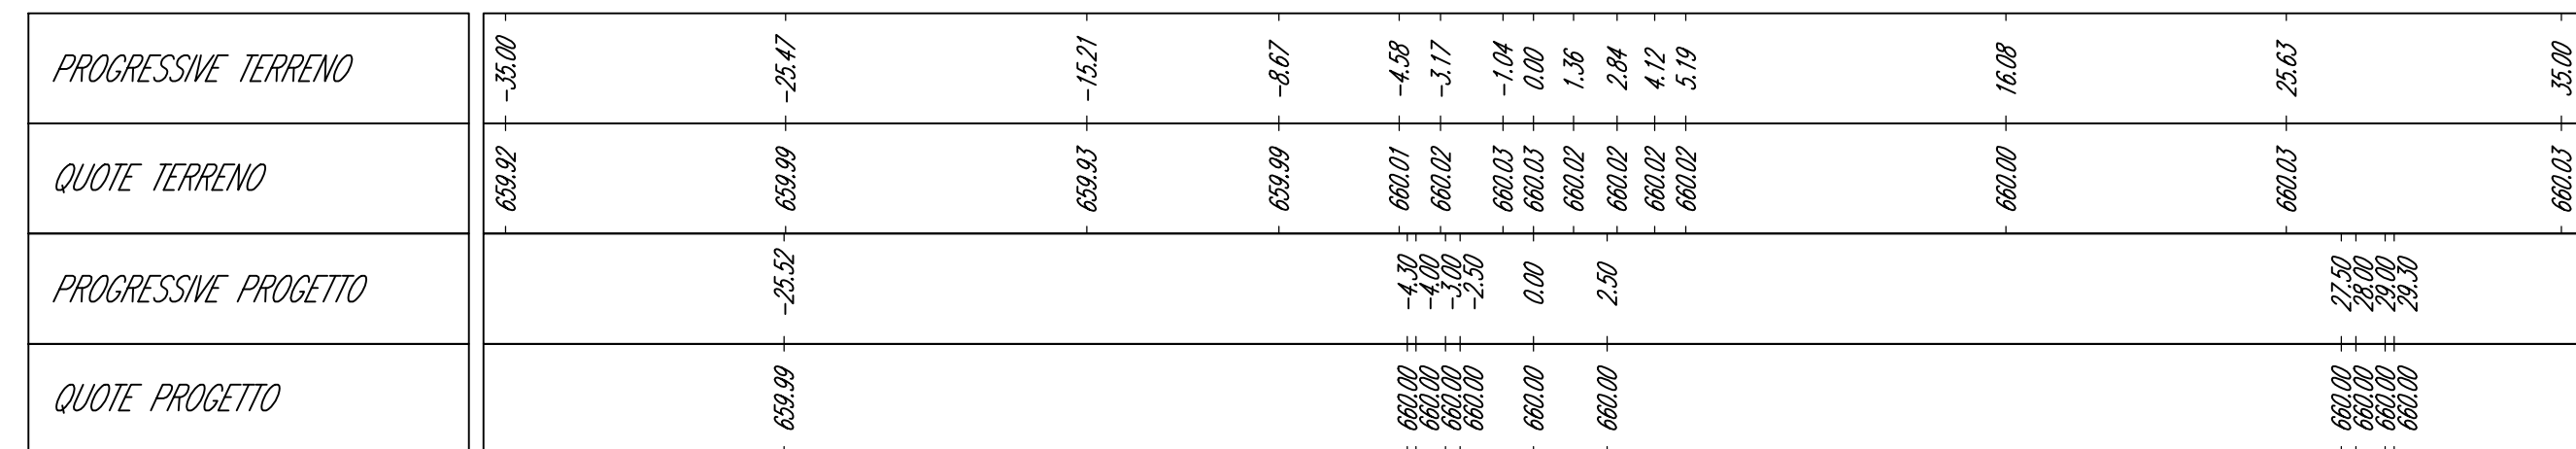

WTG7\_VIABILITA'

Sezione 6

Progressiva: 0+193.50  
Scala: 1:250  
Quota di Riferimento: 653.00

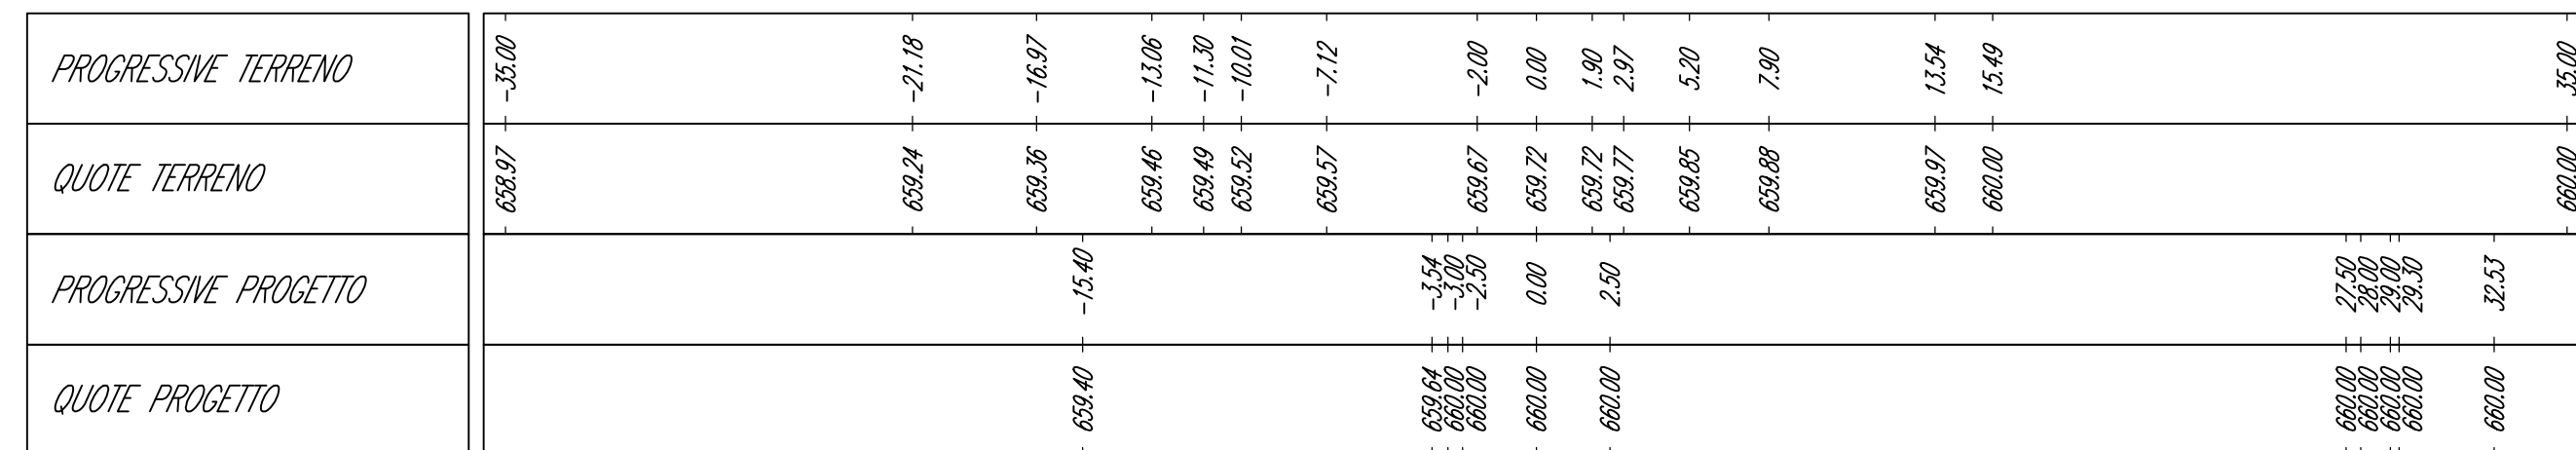

Comune di Buddusò | Comune di Alà dei Sardi | Regione Sardegna

**PROGETTO PER LA REALIZZAZIONE DEL PARCO EOLICO "BUDDUSO" SUD II" NEL TERRITORIO DEI COMUNI DI BUDDUSO' E ALA' DEI SARDI (SS)**

**PROGETTO DEFINITIVO**

**PROFONDAZIONE**  
AEI WIND PROJECT XIII S.R.L.  
Via Savoia n. 78  
00198 - Roma  
PEC: aeiwindprojectxiii@legalmail.it

**OGGETTO**  
**08. PIAZZOLE DEGLI AEROGENERATORI - FASE DI ESERCIZIO**  
AEROGENERATORE WTG7 – PIAZZOLA DEFINITIVA:  
SEZIONI DI PROGETTO

**CONSULENZA**  
**Studio Rosso Ingegneri Associati**  
Via Rossolino Pilo n. 11 - 10143 - TORINO  
Via IS MAGLIAS N. 178 - 09122 - CAGLIARI  
TEL. +39 011 48 71 242  
studiorosso@legalmail.it  
info@sria.it  
www.sria.it

Coordinatore e responsabile delle attività: Dott. ing. **Giorgio Efsio DEMURTAS**  
Consulenza studi ambientali: dott. for. **Piero RUBIU**  
**SIATER s.r.l.** VIA CASULA N. 7 - 07100 - SASSARI

**Studio Gioed**  
VIA IS MIRRONIS N. 178 - 09121 - CAGLIARI

DESCRIZIONE	EMISSIONE
DATA	GEN/2024
COD. LAVORO	6301SR
TIPOL. LAVORO	D
SETTORE	8
N. ATTIVITA'	-
TIPOL. ELAB.	SZ
TIPOL. DOC.	T
ID ELABORATO	15
VERSIONE	0

REDDATO: ing. Rigo MOLINARI  
CONTROLLATO: ing. Luca DEMURTAS  
APPROVATO: ing. Roberto SESENNA

**ELABORATO D.8.15**

**SCALA: 1:250**