


**AEROGENERATORE WTG8  
PIAZZOLA DEFINITIVA NELLA FASE DI ESERCIZIO**


Base carta: Ortofoto Google Map e Isoipse

Scala 1 : 500

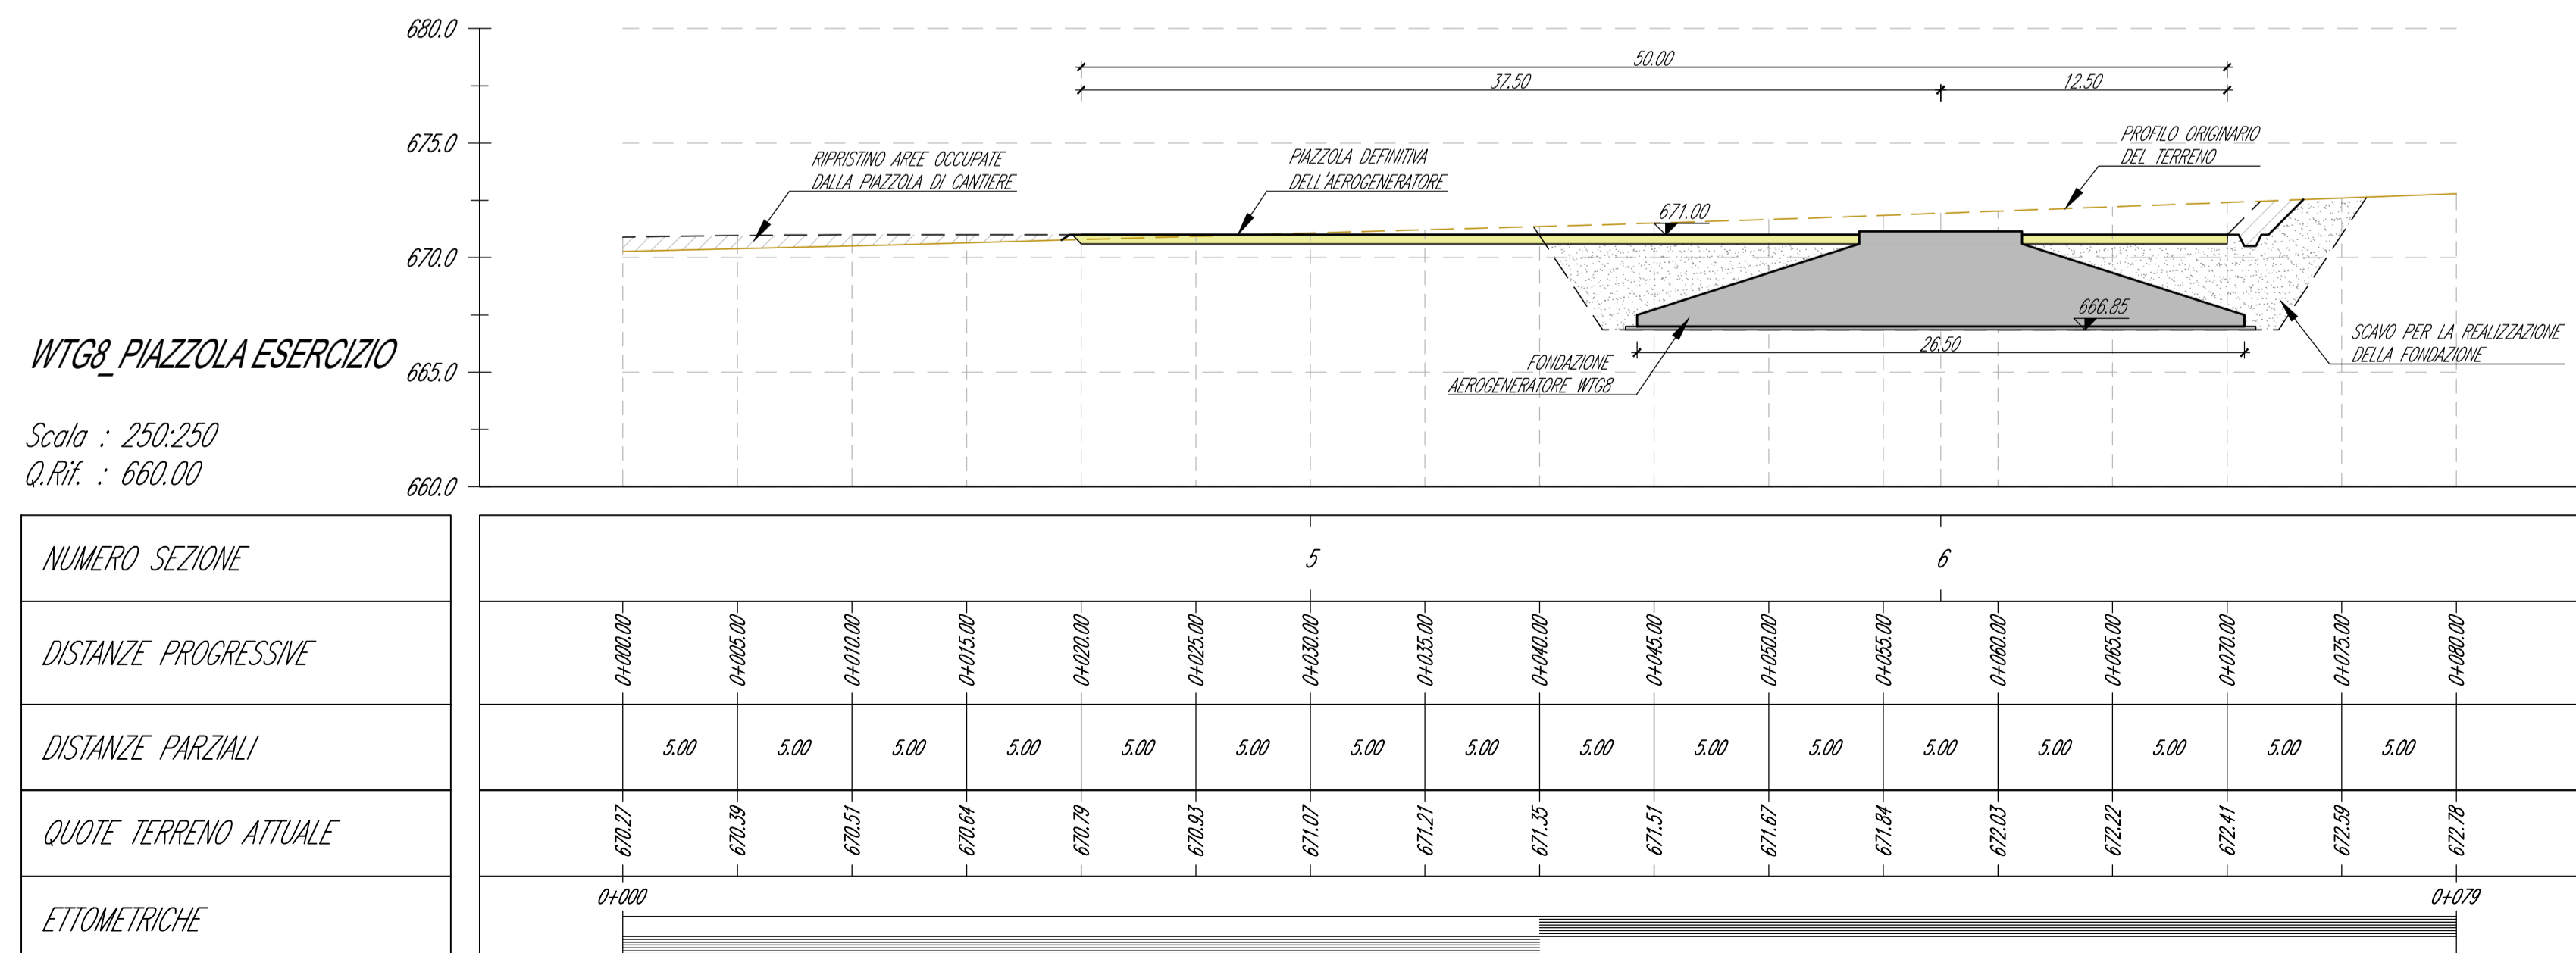

WTG8\_PIAZZOLA ESERCIZIO


Scala : 250:250  
Q.Rif. : 660.00

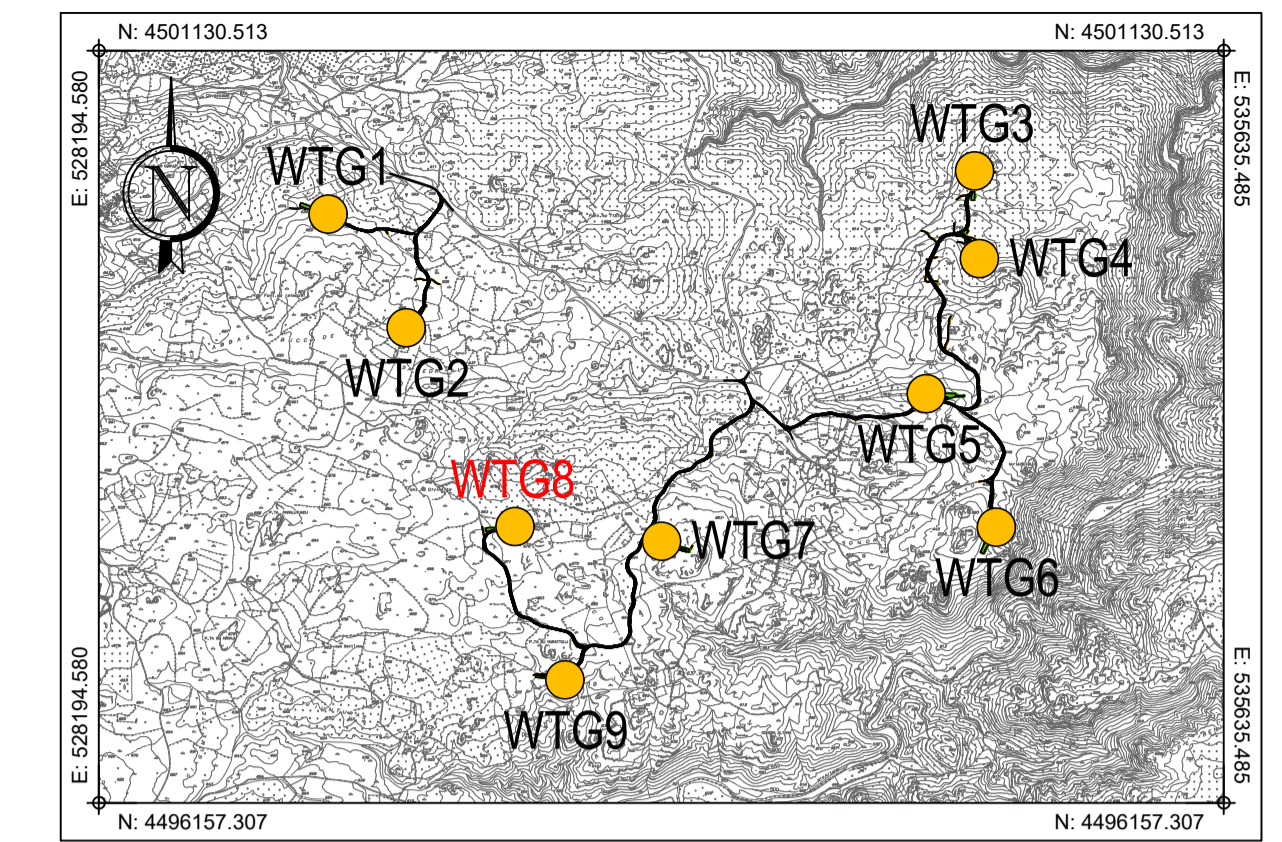

PLANIMETRIA DI INQUADRAMENTO  
Scala 1:50.000

**GEOREFERENZIAZIONE**

Datum: WGS84 - ETRF 2000  
Ellissoide: WGS84  
Proiezione: UTM (Universal Transversal Mercator)  
Zone: 32N (6° E to 12° E)  
Longitudine origine: 9° Est  
Latitudine origine: 0°  
Falso Est: 500'000.00  
Falso Nord: 0  
Fattore di scala: 0.9996 (0,9996 < m < 1,0004)  
Coversione: Italiceo2005 grigliato IGM

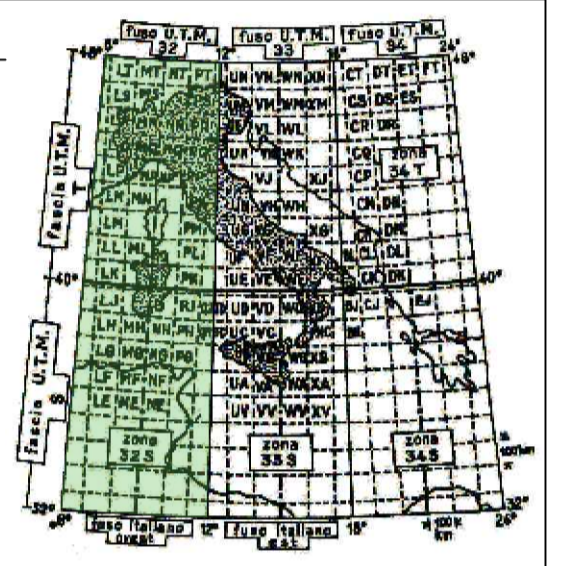

Comune di Budduso

Comune di Ala dei Sardi

Regione Sardegna

**PROGETTO PER LA REALIZZAZIONE DEL PARCO EOLICO "BUDDUSO" SUD II" NEL TERRITORIO DEI COMUNI DI BUDDUSO E ALA' DEI SARDI (SS)**

**PROGETTO DEFINITIVO**

PROPRONENTE

**AEI WIND PROJECT XIII S.R.L.**  
Via Savoia n. 78  
00198 - Roma  
PEC: aeiwindprojectxiii@legalmail.it

**OGGETTO**

**08. PIAZZOLE DEGLI AEROGENERATORI - FASE DI ESERCIZIO**

**AEROGENERATORE WTG8 – PIAZZOLA DEFINITIVA: PLANIMETRIA E PROFILO DI PROGETTO**

TIMBRI E FIRME

**STUDIO ROSSO**  
INGEGNERI ASSOCIATI

VIA ROSOLINO PILO N. 11 - 10143 - TORINO  
VIA IS MAGLIAS N. 178 - 09122 - CAGLIARI  
TEL. +39 011 43 77 042  
studiorosso@legalmail.it  
info@srta.it  
www.srta.it

dott. ing. Roberto SESENNA  
Ordine degli Ingegneri della Provincia di Torino  
Posizione n. 238  
Cod. Fisc. SSN RRT 73812 0665C

dott. ing. Fabio AMBROGIO  
Ordine degli Ingegneri della Provincia di Torino  
Posizione n. 238  
Cod. Fisc. MBR FBA 73813 0594K

dott. ing. Luca DEMURTAS  
Ordine degli Ingegneri della Provincia di Cagliari  
Posizione n. 6062  
Cod. Fisc. DMR LCU 77E10 E441L

CONSULENZA

Coordinatore e responsabile delle attività: Dott. ing. Giorgio Efisio DEMURTAS

Consulenza studi ambientali: dott. for. Piero RUBIU

**Studio Gioed**  
VIA IS MIRRONIS N. 178 - 09121 - CAGLIARI

CONTRULLO QUALITA'

SIATER S.r.l. VIA CASULA N. 7 - 07100 - SASSARI

DESCRIZIONE	EMISSIONE	REDAITTO
DATA	GEN/2024	
COD. LAVORO	630/SR	
TIPOL. LAVORO	D	ing. Teresa ROSSO
SETTORE	8	
N. ATTIVITA'	-	
TIPOL. ELAB.	PL	
TIPOL. DOC.	T	CONTROLLATO ing. Luca DEMURTAS
ID ELABORATO	16	
VERSIONE	0	APPROVATO ing. Roberto SESENNA