

WTG8\_VIABILITA' ESERCIZIO

Sezione 1

Progressiva: 0+020.00  
Scala: 1:250  
Quota di Riferimento: 665.00

PROGRESSIVE TERRENO	-35.00	-29.61	-21.99	-14.63	-9.76	-4.25	0.00	6.32	12.55	25.49	35.00
QUOTE TERRENO	668.65	668.90	669.20	669.51	669.72	669.89	669.94	670.00	670.01	670.05	670.09
PROGRESSIVE PROGETTO			-22.00			-3.00	-2.50	0.00	3.03	3.53	
QUOTE PROGETTO			669.17			670.00	670.00	670.00	670.00	670.00	670.09

WTG8\_VIABILITA' ESERCIZIO

Sezione 2

Progressiva: 0+050.00  
Scala: 1:250  
Quota di Riferimento: 665.00

PROGRESSIVE TERRENO	-35.00	-30.80	-28.65	-10.64	-6.64	0.00	3.97	15.31	20.67	28.01	35.00
QUOTE TERRENO	669.19	669.28	669.32	669.81	669.85	669.97	669.99	670.03	670.04	670.07	670.10
PROGRESSIVE PROGETTO						-3.00	-2.50	0.00	2.50	3.00	
QUOTE PROGETTO				669.61		670.01	670.01	670.00	670.00	670.00	670.10

WTG8\_VIABILITA' ESERCIZIO

Sezione 3

Progressiva: 0+080.00  
Scala: 1:250  
Quota di Riferimento: 665.00

PROGRESSIVE TERRENO	-35.00	-21.46	-19.73	-17.72	-8.99	-7.71	-4.92	0.00	2.37	8.77	29.71	35.00
QUOTE TERRENO	669.70	669.93	669.96	669.96	670.00	670.00	670.01	670.02	670.02	670.05	670.34	670.42
PROGRESSIVE PROGETTO			-17.05				-3.00	-2.50	0.00	2.50	3.00	25.73
QUOTE PROGETTO			669.96				670.07	670.07	670.07	670.07	670.29	670.42

WTG8\_VIABILITA' ESERCIZIO

Sezione 4

Progressiva: 0+110.00  
Scala: 1:250  
Quota di Riferimento: 670.00

PROGRESSIVE TERRENO	-35.00	-31.70	-19.87	-16.05	-4.54	0.00	2.59	15.31	20.67	28.01	35.00	
QUOTE TERRENO	670.00	670.01	670.05	670.11	670.36	670.42	670.46	670.59	670.76	670.83	670.85	
PROGRESSIVE PROGETTO			-28.98				-3.98	-3.00	-2.50	0.00	2.50	25.59
QUOTE PROGETTO			670.02				670.47	670.77	670.76	670.76	670.46	670.71

WTG8\_VIABILITA' ESERCIZIO

Sezione 5

Progressiva: 0+145.43  
Scala: 1:250  
Quota di Riferimento: 665.00


PROGRESSIVE TERRENO	-35.00	-34.10	-25.41	-14.07	-8.08	0.00	25.62	35.00			
QUOTE TERRENO	670.73	670.76	670.89	671.09	671.17	671.27	671.59	671.69			
PROGRESSIVE PROGETTO			-28.50			-2.50	0.00	2.50	3.00	4.00	4.83
QUOTE PROGETTO			671.00			671.00	671.00	671.00	671.00	671.33	671.59

WTG8\_VIABILITA' ESERCIZIO

Sezione 6

Progressiva: 0+172.93  
Scala: 1:250  
Quota di Riferimento: 665.00

PROGRESSIVE TERRENO	-35.00	-32.57	-21.82	-15.65	-12.54	0.00	14.02	22.23	27.52	28.80	35.00
QUOTE TERRENO	671.57	671.63	671.81	671.92	671.98	672.10	672.24	672.35	672.40	672.41	672.45
PROGRESSIVE PROGETTO											
QUOTE PROGETTO											

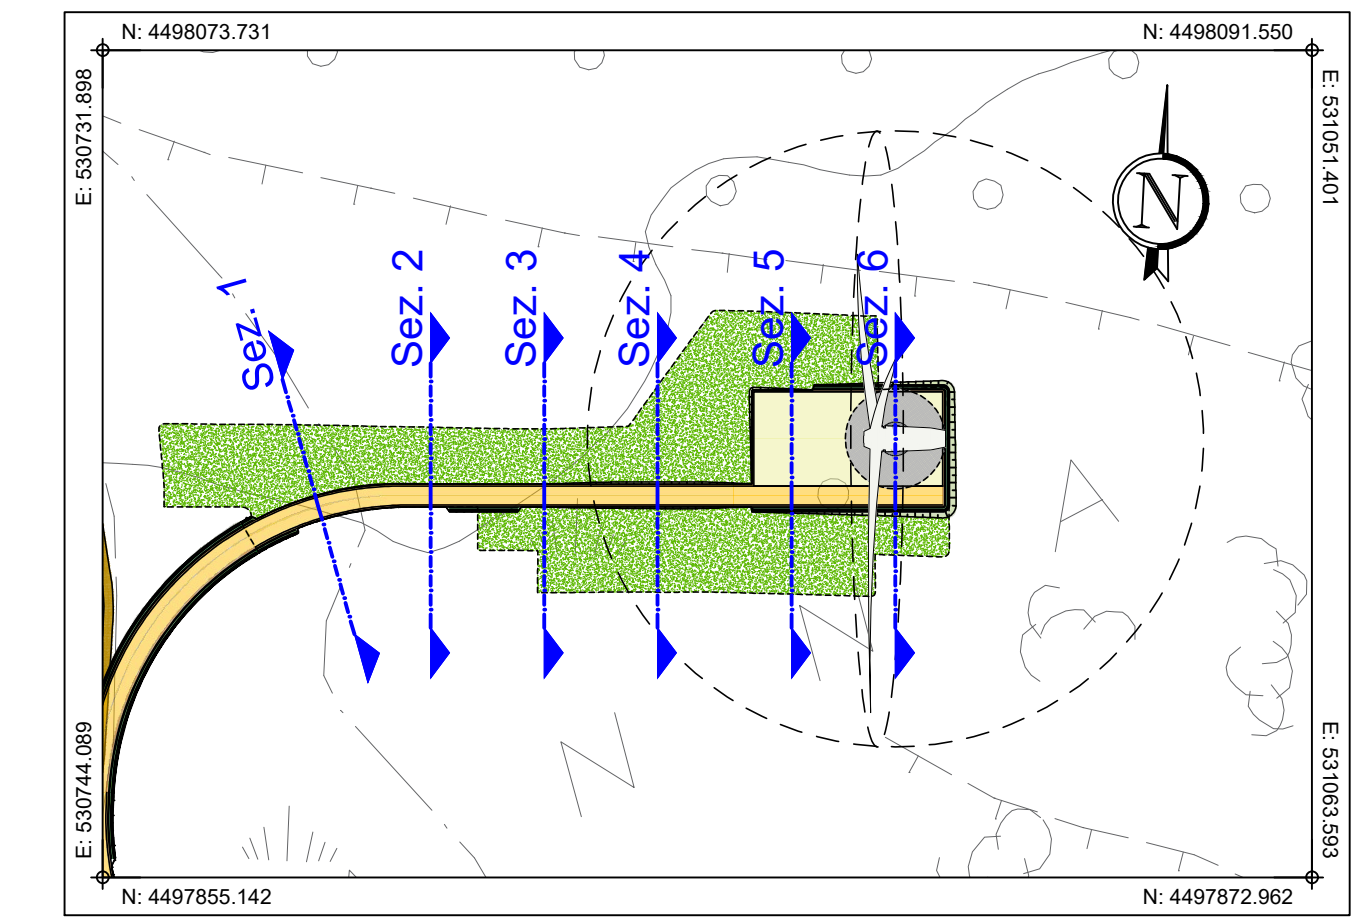

PLANIMETRIA DI INQUADRAMENTO  
Scala 1:2.000

Comune di Buddusò  
Comune di Alà dei Sardi  
Regione Sardegna

PROGETTO PER LA REALIZZAZIONE DEL PARCO EOLICO "BUDDUSO' SUD II" NEL TERRITORIO DEI COMUNI DI BUDDUSO' E ALA' DEI SARDI (SS)

**PROGETTO DEFINITIVO**

PROPRONTE  
AEI WIND PROJECT XIII S.R.L.  
Via Savoia n. 78  
00198 - Roma  
PEC: aeiwindprojectxiii@legalmail.it

OGGETTO  
08. PIAZZOLE DEGLI AEROGENERATORI - FASE DI ESERCIZIO

AEROGENERATORE WTG8 – PIAZZOLA DEFINITIVA:  
SEZIONI DI PROGETTO

TIMBRI E FIRME

STUDIO ROSSO INGEGNERI ASSOCIATI  
Via Rosolino Pilo n. 11 - 10143 - TORINO  
Via Is Maglias n. 178 - 09122 - CAGLIARI  
Tel. +39 011 43 97 242  
studiorosso@legalmail.it  
www.sria.it

dott. ing. Roberto SESENNA  
Ordine degli Ingegneri della Provincia di Torino  
Posizione n. 8350  
Cod. Fisc. SSN RRT 75812 0665C

dott. ing. Fabio AMBROGIO  
Ordine degli Ingegneri della Provincia di Torino  
Posizione n. 6992  
Cod. Fisc. MBR FBA 78M03 B594K

dott. ing. Luca DEMURTAS  
Ordine degli Ingegneri della Provincia di Cagliari  
Posizione n. 2992  
Cod. Fisc. DMR LCU 77E10 E441L

CONSULENZA  
Studio Gioed  
Via Is Mirrionis n. 178 - 09121 - CAGLIARI

Coordinatore e responsabile delle attività: Dott. ing. Giorgio Efsio DEMURTAS

CONSULENZA STUDI AMBIENTALI: dott. for. Piero RUBIU  
SIATER s.r.l. VIA CASULA N. 7 - 07100 - SASSARI

CONTROLLO QUALITA'

DESCRIZIONE	EMISSIONE	REDDATO	ing. Rigo MOLINARI
DATA	GEN2024	CONTROLLATO	ing. Luca DEMURTAS
COD. LAVORO	630/SR	APPROVATO	ing. Roberto SESENNA
TIPOL. LAVORO	D		
SETTORE	8		
N. ATTIVITA'	-		
TIPOL. ELAB.	SZ		
TIPOL. DOC.	T		
ID ELABORATO	17		
VERSIONE	0		

SCALA: 1:250

ELABORATO  
**D.8.17**

Diritti riservati ex art. 2576 C.C. - Riproduzione e consegna a terzi sono su specifica autorizzazione.