

PLANIMETRIA DI INQUADRAMENTO
Scala 1:50.000

GEOREFENZIAZIONE

Datum: WGS84 - ETRF 2000
 Ellissoide: WGS84
 Proiezione: UTM (Universal Trasversal Mercator)
 Zona: 32N (6° E to 12° E)
 Longitudine origine: 9° Est
 Latitudine origine: 0°
 Falso Est: 500'000.00
 Falso Nord: 0
 Fattore di scala: 0,9996 (0,9996 < m < 1,0004)
 Coverione: Italiceo2005 grigliato IGM

**AEROGENERATORE WTG2
PIAZZOLA DEFINITIVA NELLA FASE DI ESERCIZIO**


Base carta: Ortofoto Google Map e Isoipse

Scala 1 : 500



WTG2_PIAZZOLA ESERCIZIO

Scala : 250:250
Q.Rif. : 620.00

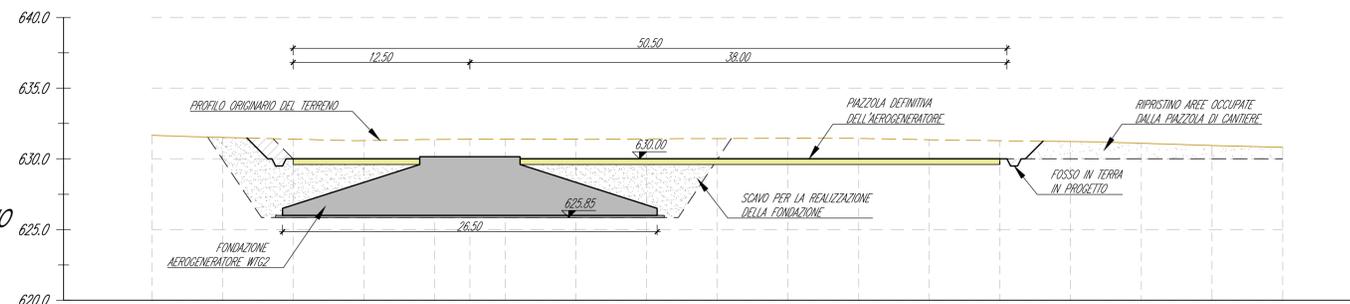

NUMERO SEZIONE	6										5						
DISTANZE PROGRESSIVE	0+000,00	0+005,00	0+010,00	0+015,00	0+020,00	0+025,00	0+030,00	0+035,00	0+040,00	0+045,00	0+050,00	0+055,00	0+060,00	0+065,00	0+070,00	0+075,00	0+080,00
DISTANZE PARZIALI		5,00	5,00	5,00	5,00	5,00	5,00	5,00	5,00	5,00	5,00	5,00	5,00	5,00	5,00	5,00	
QUOTE TERRENO ATTUALE	637,66	637,52	637,39	637,29	637,17	637,39	637,38	637,41	637,43	637,46	637,45	637,35	637,29	637,22	637,10	630,95	630,81
ETTOMETRICHE	0+000																0+079



Comune di Buddusò Comune di Alà dei Sardi Regione Sardegna

PROGETTO PER LA REALIZZAZIONE DEL PARCO EOLICO "BUDDUSO" SUD II" NEL TERRITORIO DEI COMUNI DI BUDDUSO E ALA' DEI SARDI (SS)

PROGETTO DEFINITIVO

AEI WIND PROJECT XIII S.R.L.
Via Savoia n. 78
00198 - Roma
PEC: aeiwindprojectxiii@legalmail.it



08. PIAZZOLE DEGLI AEROGENERATORI - FASE DI ESERCIZIO

AEROGENERATORE WTG2 – PIAZZOLA DEFINITIVA: PLANIMETRIA E PROFILO DI PROGETTO



dott. ing. Roberto SESENNA
Ordine degli Ingegneri della Provincia di Torino
Posizione n.038
Cod. Fisc. SSN RRT 73812 C665C

dott. ing. Fabio AMBROGIO
Ordine degli Ingegneri della Provincia di Torino
Posizione n.038
Cod. Fisc. MBR FBA 73812 B594K

dott. ing. Luca DEMURTAS
Ordine degli Ingegneri della Provincia di Cagliari
Posizione n.0062
Cod. Fisc. DMR LCU 77E10 E441L

Consulente e responsabile delle attività: Dott. ing. Giorgio Efisio DEMURTAS
Consulenza studi ambientali: dott. for. Piero RUBIU
SIATER S.r.l. VIA CASULA N. 7 - 07100 - SASSARI

CONSULENZA
Studio Gioed
VIA IS MIRRONIS N. 178 - 09121 - CAGLIARI

DESCRIZIONE	EMISSIONE
DATA	GEN/2024
COD. LAVORO	630/SR
TIPOL. LAVORO	D
SETTORE	8
N. ATTIVITA'	-
TIPOL. ELAB.	PL
TIPOL. DOC.	T
ID ELABORATO	04
VERSIONE	0

REDDATO ing. Teresa ROSSO
CONTROLLATO ing. Luca DEMURTAS
APPROVATO ing. Roberto SESENNA

SCALA: 1:500 - 1:250

ELABORATO
D.8.4