



AEROGENERATORE WTG3
PIAZZOLA DEFINITIVA NELLA FASE DI ESERCIZIO

Base carta: Ortofoto Google Map e Isoipse
Scala 1 : 500

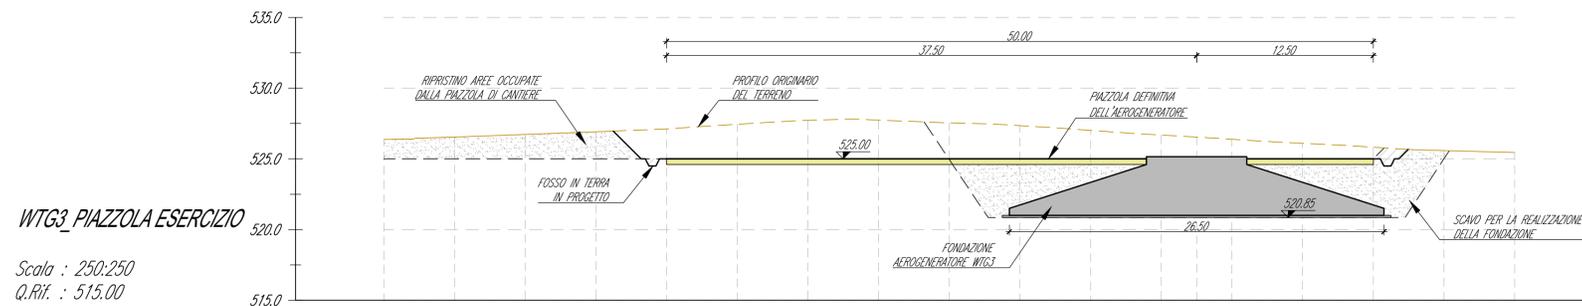

WTG3_PIAZZOLA ESERCIZIO
Scala : 250:250
Q.Rif. : 515.00

NUMERO SEZIONE	5										6						
DISTANZE PROGRESSIVE	0+000.00	0+005.00	0+010.00	0+015.00	0+020.00	0+025.00	0+030.00	0+035.00	0+040.00	0+045.00	0+050.00	0+055.00	0+060.00	0+065.00	0+070.00	0+075.00	0+080.00
DISTANZE PARZIALI		5.00	5.00	5.00	5.00	5.00	5.00	5.00	5.00	5.00	5.00	5.00	5.00	5.00	5.00	5.00	
QUOTE TERRENO ATTUALE	526.37	526.54	526.72	526.92	527.11	527.45	527.73	527.79	527.55	527.35	527.01	526.68	526.38	526.10	525.82	525.59	525.45
ETTMETRICHE	0+000																0+079

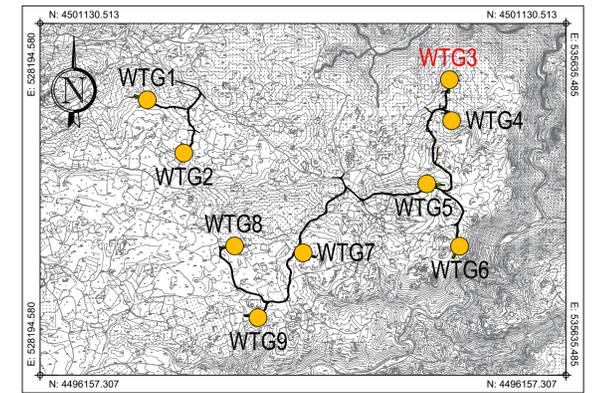

PLANIMETRIA DI INQUADRAMENTO
Scala 1:50.000

GEOREFENZIAZIONE

Datum: WGS84 - ETRF 2000
 Ellissoide: WGS84
 Proiezione: UTM (Universal Transversal Mercator)
 Zone: 32N (6° E to 12° E)
 Longitudine origine: 9° Est
 Latitudine origine: 0°
 Falso Est: 500'000.00
 Falso Nord: 0
 Fattore di scala: 0.9996 (0,9996 < m < 1,0004)
 Coverione: Italgo2005 grigliato IGM

Comune di Budduso
 Regione Sardegna

Comune di Alà dei Sardi
 Regione Sardegna

PROGETTO PER LA REALIZZAZIONE DEL PARCO EOLICO "BUDDUSO" SUD II" NEL TERRITORIO DEI COMUNI DI BUDDUSO E ALA' DEI SARDI (SS)

PROGETTO DEFINITIVO

PROPRONTE
AEI WIND PROJECT XIII S.R.L.
 Via Savoia n. 78
 00198 - Roma
 PEC: aeiwindprojectxiii@legalmail.it

08. PIAZZOLE DEGLI AEROGENERATORI - FASE DI ESERCIZIO

AEROGENERATORE WTG3 – PIAZZOLA DEFINITIVA:
 PLANIMETRIA E PROFILO DI PROGETTO

SRIA
 STUDIO ROSSO
 INGEGNERI ASSOCIATI
 VIA ROSOLINO PILO N. 11 - 10143 - TORINO
 VIA IS MAGLIAS N. 178 - 09122 - CAGLIARI
 TEL. +39 011 43 77 042
 studirosso@legalmail.it
 info@srta.it
 www.sria.it

dott. ing. Roberto SESENNA
 Ordine degli Ingegneri della Provincia di Torino
 Posizione n. 825U
 Cod. Fisc. SSN RRT 73812 C665C

dott. ing. Fabio AMBROGIO
 Ordine degli Ingegneri della Provincia di Torino
 Posizione n. 238
 Cod. Fisc. MBR FBA 73813 B594K

dott. ing. Luca DEMURTAS
 Ordine degli Ingegneri della Provincia di Cagliari
 Posizione n. 6062
 Cod. Fisc. DMR LCU 77E10 E441L

CONSULENZA
 Coordinatore e responsabile delle attività: Dott. ing. Giorgio Erisio DEMURTAS
 Consulenza studi ambientali: dott. for. Piero RUBIU
SIATER S.r.l. VIA CASULA N. 7 - 07100 - SASSARI

DESCRIZIONE	EMISSIONE	REDAITTO
DATA	GEN/2024	
COD. LAVORO	630/SR	
TIPOL. LAVORO	D	ing. Teresa ROSSO
SETTORE	8	
N. ATTIVITA'	-	
TIPOL. ELAB.	PL	
TIPOL. DOC.	T	ing. Luca DEMURTAS
ID ELABORATO	08	
VERSIONE	0	ing. Roberto SESENNA

SCALA: 1:500 - 1:250

ELABORATO
D.8.6