


PLANIMETRIA DI INQUADRAMENTO
Scala 1:50.000

GEOREFERENZIAZIONE	
Datum:	WGS84 - ETRF 2000
Ellissoide:	WGS84
Proiezione:	UTM (Universal Transversal Mercator)
Zone:	32N (6° E to 12° E)
Longitudine origine:	9° Est
Latitudine origine:	0°
Falso Est:	500'000.00
Falso Nord:	0
Fattore di scala:	0.9996 (0,9996 < m < 1,0004)
Coverione:	Itaigeo2005 grigliato IGM

AEROGENERATORE WTG4
PIAZZOLA DEFINITIVA NELLA FASE DI ESERCIZIO
Base carta: Ortofoto Google Map e Isoipse
Scala 1 : 500

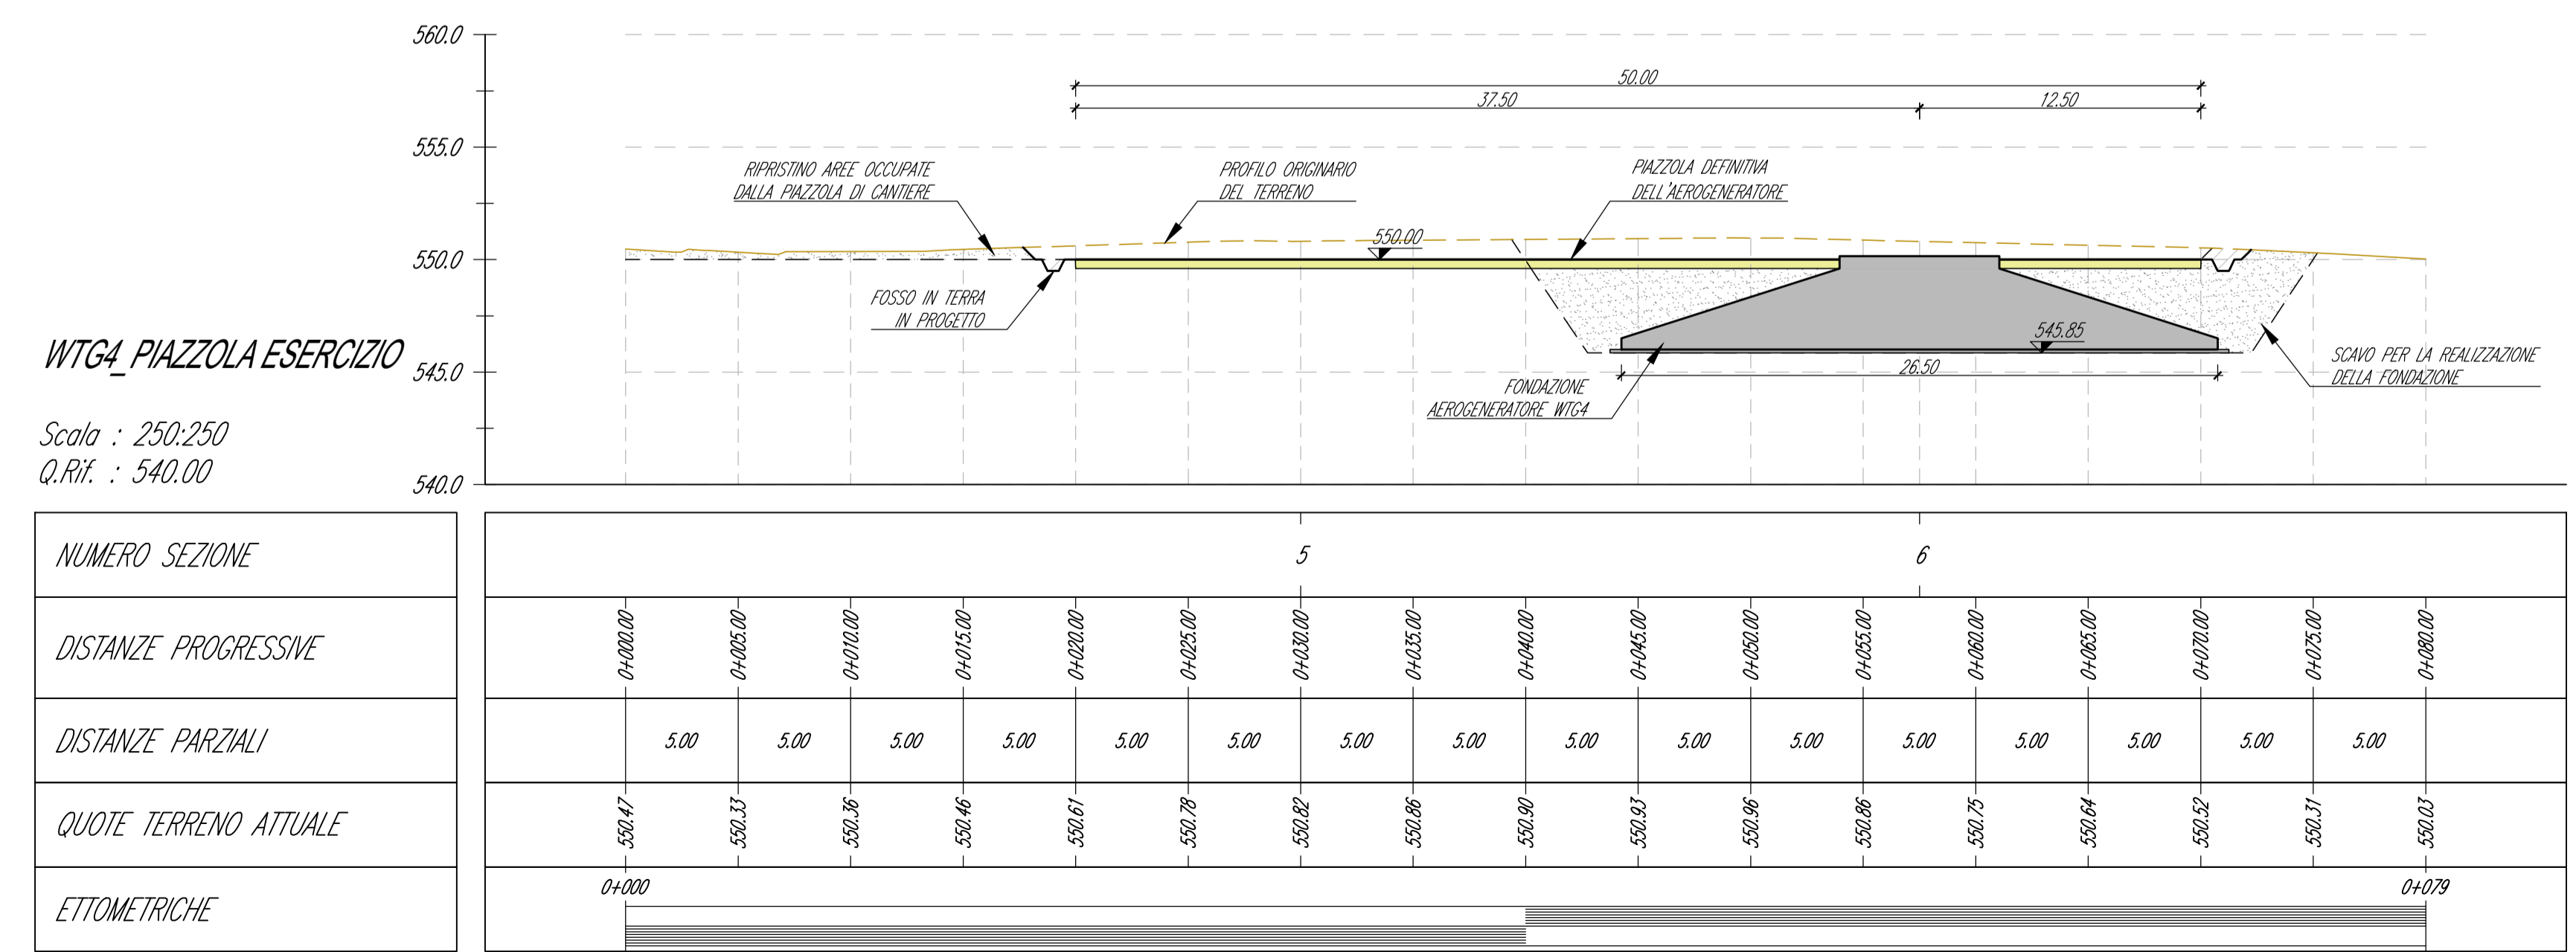

PROGETTO PER LA REALIZZAZIONE DEL PARCO EOLICO "BUDDUSO" SUD II° NEL TERRITORIO DEI COMUNI DI BUDDUSO E ALA' DEI SARDI (SS)

PROGETTO DEFINITIVO

AEI WIND PROJECT XIII S.R.L.
Via Savoia n. 78
00198 - Roma
PEC: aeiwindprojectxiii@legalmail.it

08. PIAZZOLE DEGLI AEROGENERATORI - FASE DI ESERCIZIO

AEROGENERATORE WTG4 – PIAZZOLA DEFINITIVA: PLANIMETRIA E PROFILO DI PROGETTO

STUDIO ROSSO INGEGNERI ASSOCIATI
Via Rosolino Pilo N. 11 - 10143 - TORINO
Via IS MAGLIAS N. 178 - 09122 - CAGLIARI
TEL. +39 011 43 77 042
studiorosso@legalmail.it
www.studiorosso.it

dott. ing. Roberto SESENNA
Ordine degli Ingegneri della Provincia di Torino
Posizione n. 238
Cod. Fisc. SSN RRT 73812 0665C

dott. ing. Fabio AMBROGIO
Ordine degli Ingegneri della Provincia di Torino
Posizione n. 238
Cod. Fisc. MBR FBA 73813 8594K

dott. ing. Luca DEMURTAS
Ordine degli Ingegneri della Provincia di Cagliari
Posizione n. 6062
Cod. Fisc. DMR LCU 77E10 E441L

Consulente e responsabile delle attività: Dott. ing. Giorgio Efisio DEMURTAS
Consulenza studi ambientali: dott. for. Piero RUBIU
SIATER S.r.l. VIA CASULA N. 7 - 07100 - SASSARI

CONSULENZA
Studio Gioed
VIA IS MIRRONIS N. 178 - 09121 - CAGLIARI

DESCRIZIONE	EMISSIONE	REDAITTO
DATA	GEN/2024	
COD. LAVORO	630/SR	
TIPOL. LAVORO	D	ing. Teresa ROSSO
SETTORE	8	
N. ATTIVITA'	-	
TIPOL. ELAB.	PL	
TIPOL. DOC.	T	ing. Luca DEMURTAS
ID ELABORATO	08	
VERSIONE	0	