


WTG4\_VIABILITA'

Sezione 1


Progressiva: 1+600.00  
Scala: 1:250  
Quota di Riferimento: 545.00

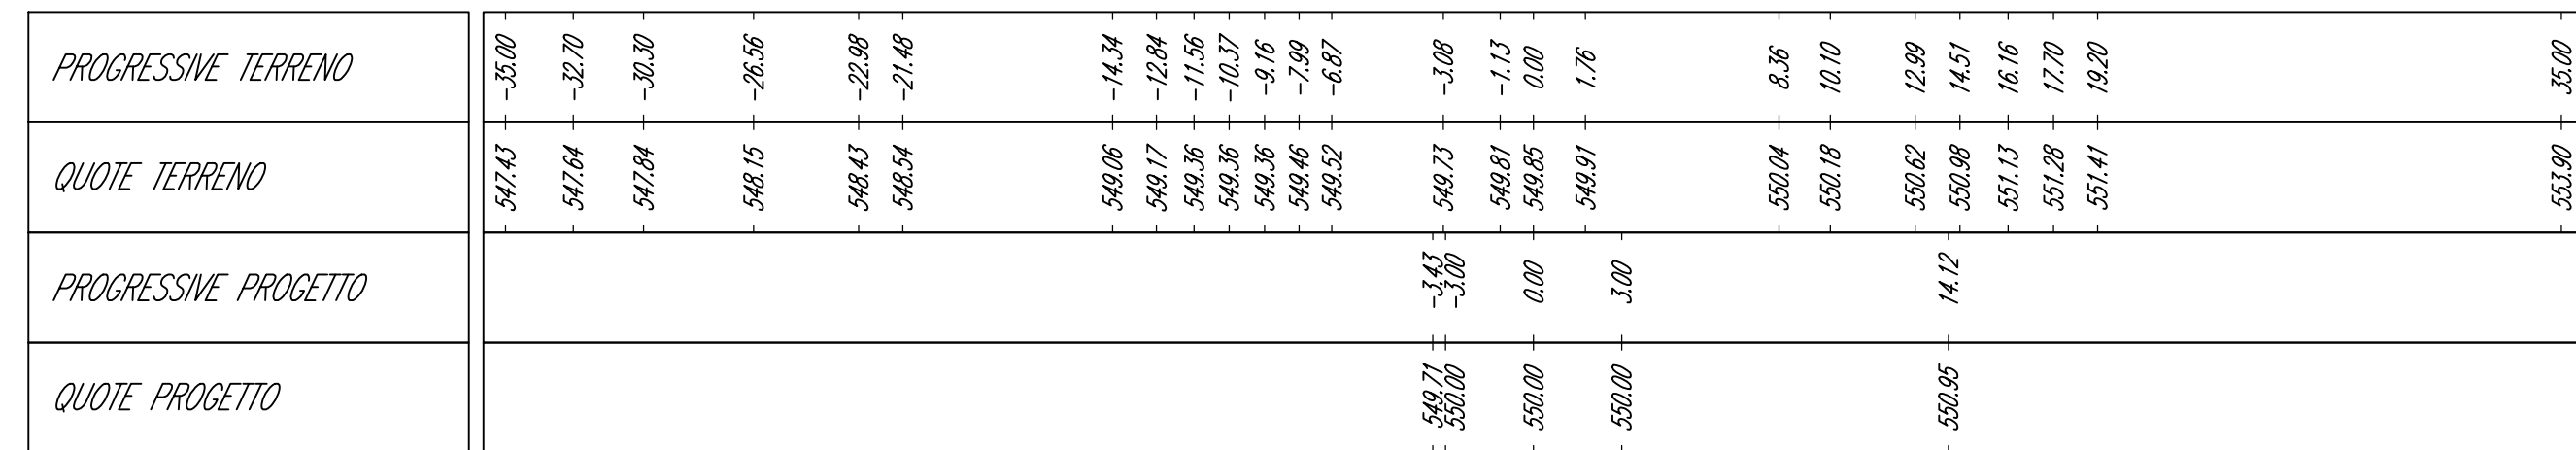

WTG4\_VIABILITA'

Sezione 2


Progressiva: 1+640.00  
Scala: 1:250  
Quota di Riferimento: 545.00

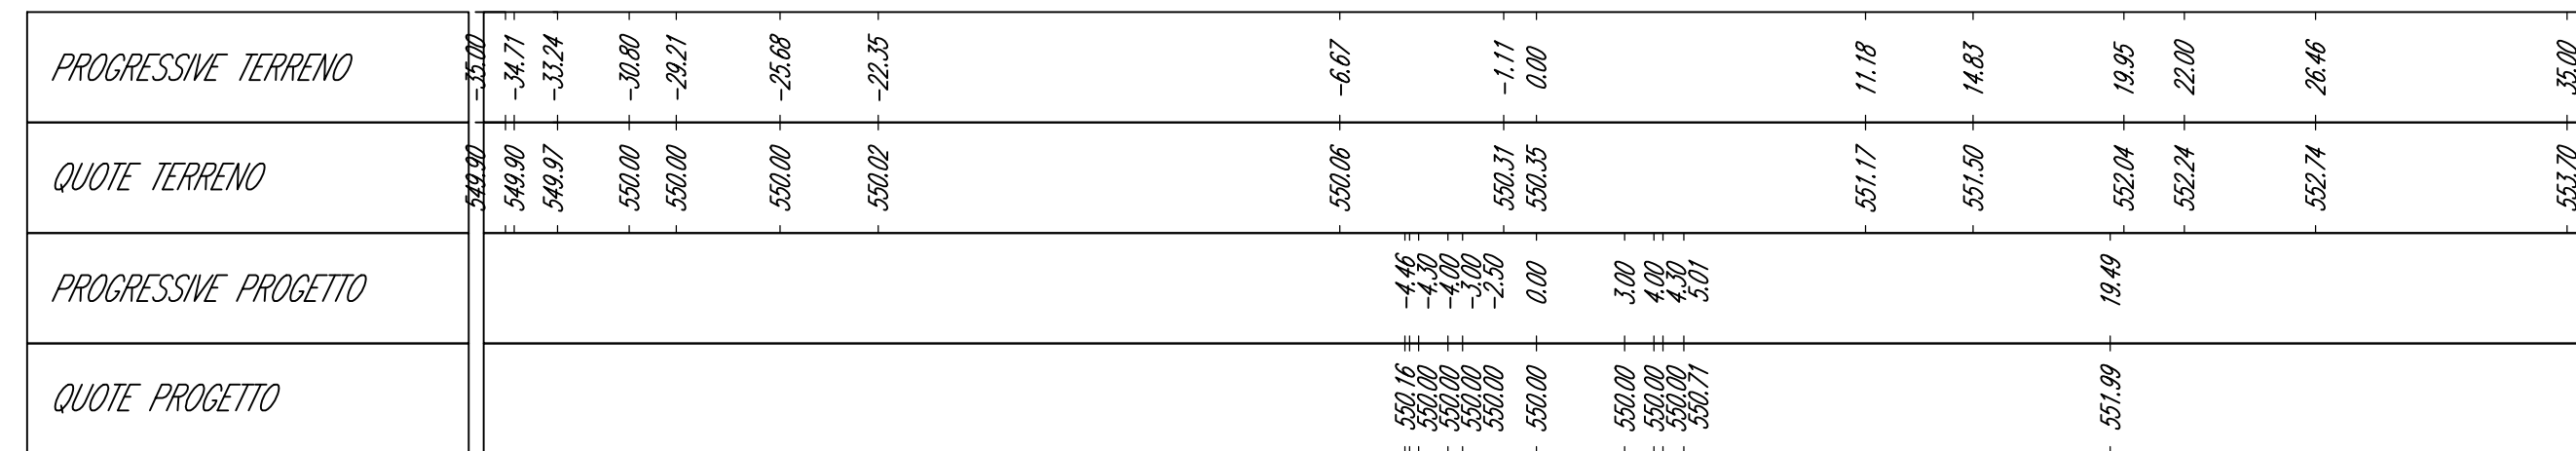

WTG4\_VIABILITA'

Sezione 3


Progressiva: 1+670.00  
Scala: 1:250  
Quota di Riferimento: 545.00

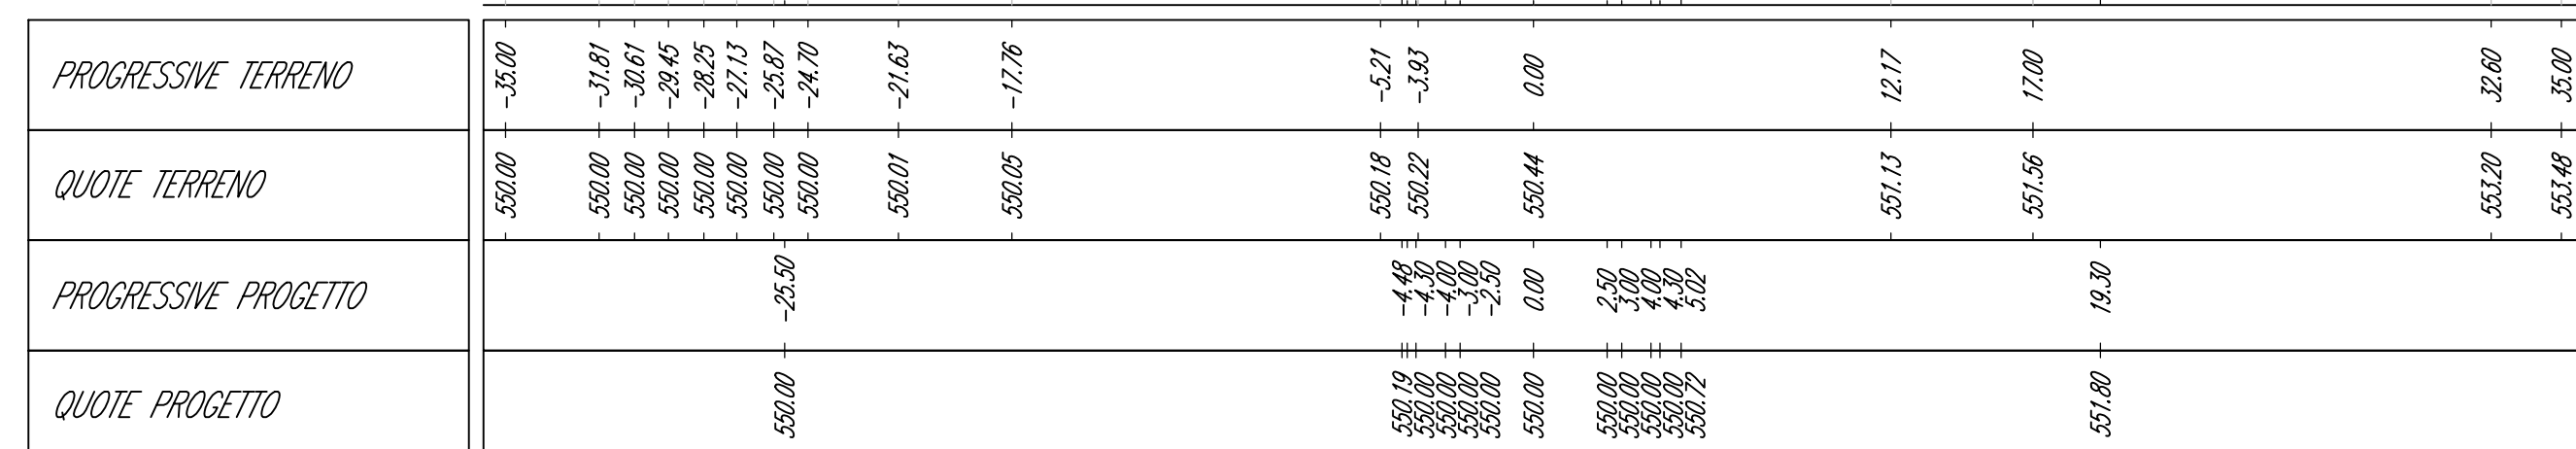

WTG4\_VIABILITA'

Sezione 4


Progressiva: 1+700.00  
Scala: 1:250  
Quota di Riferimento: 545.00

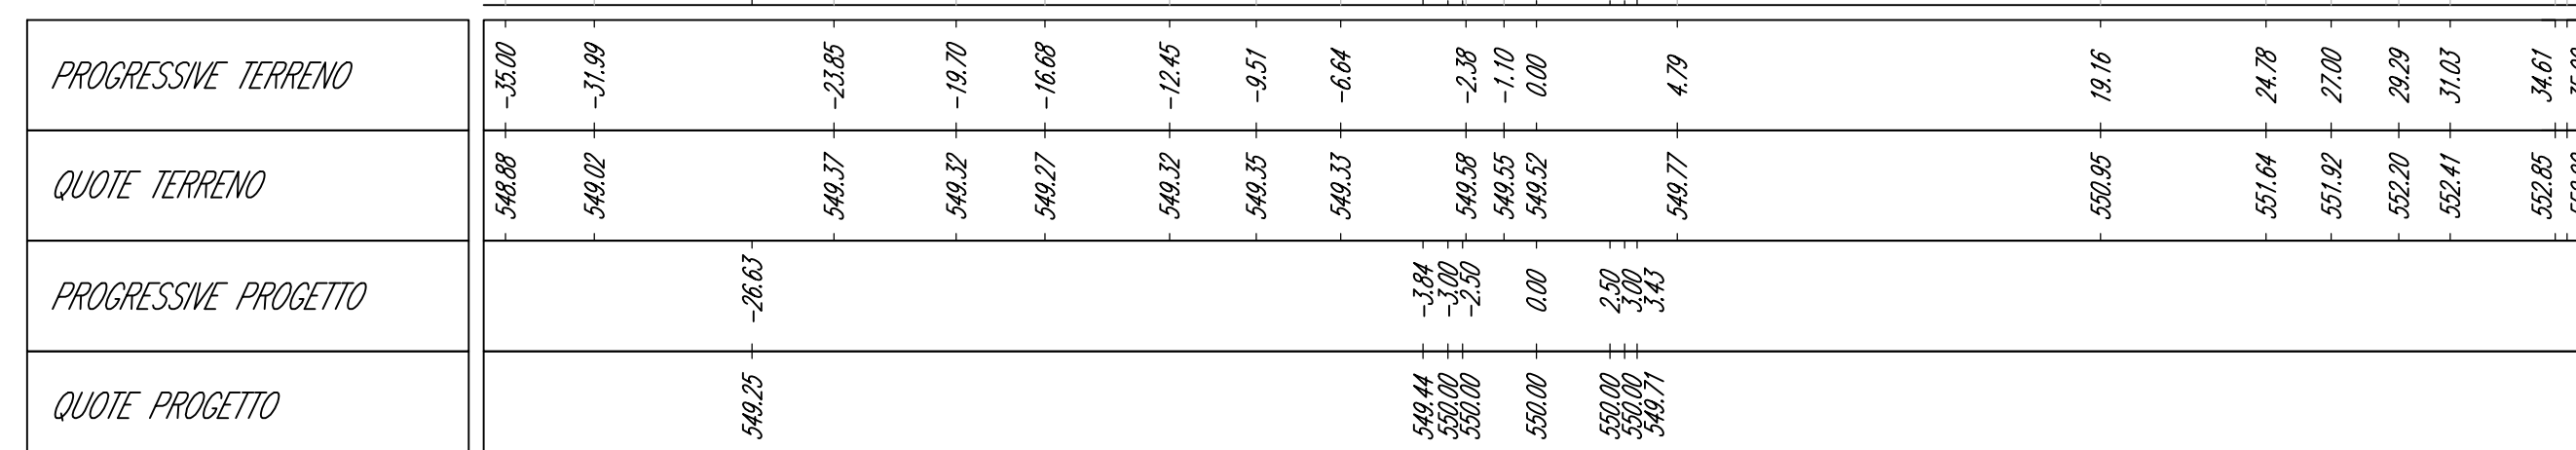

WTG4\_VIABILITA'

Sezione 5



Progressiva: 1+732.77  
Scala: 1:250  
Quota di Riferimento: 545.00

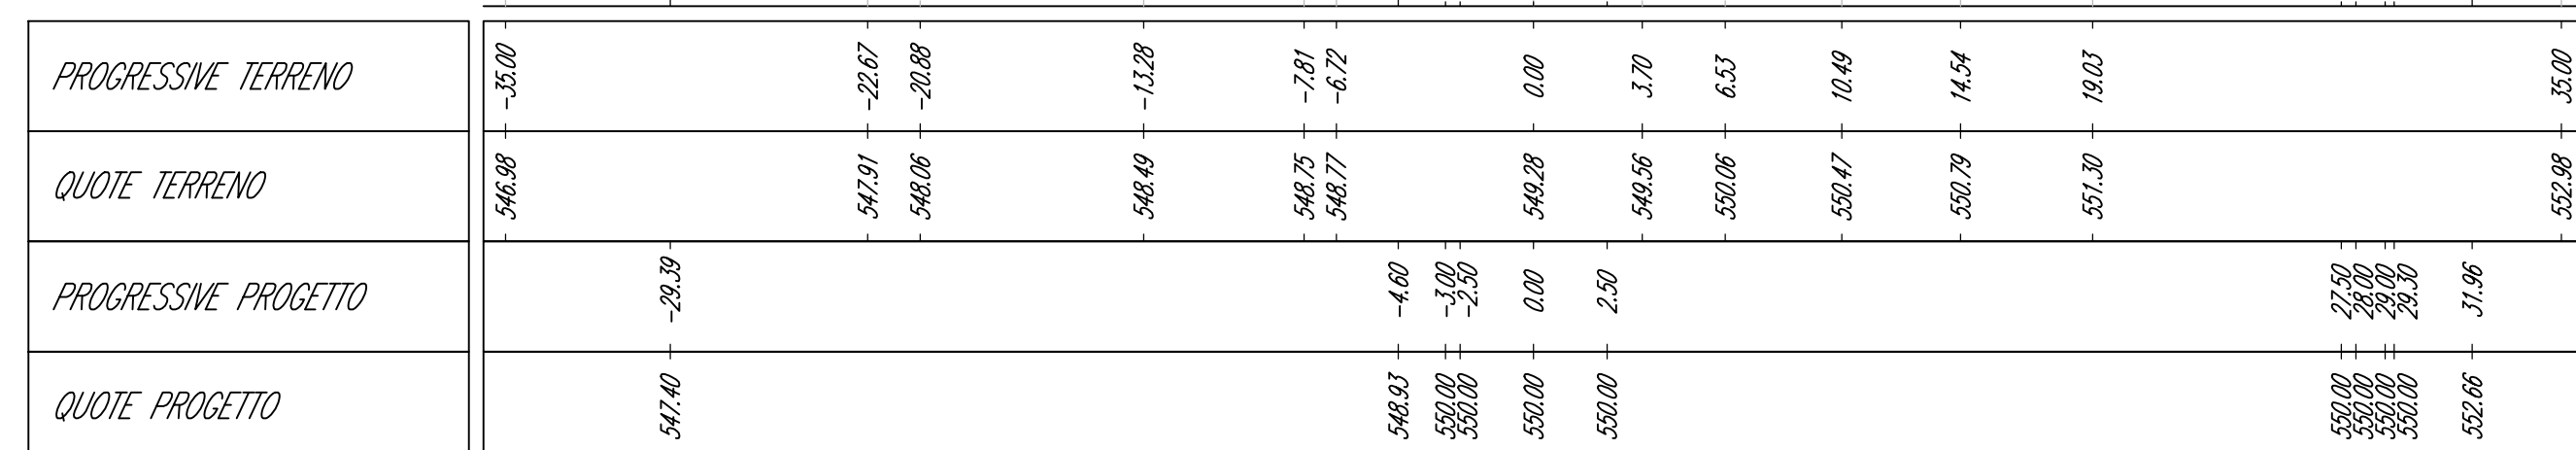

WTG4\_VIABILITA'

Sezione 6

Progressiva: 1+760.27  
Scala: 1:250  
Quota di Riferimento: 544.00

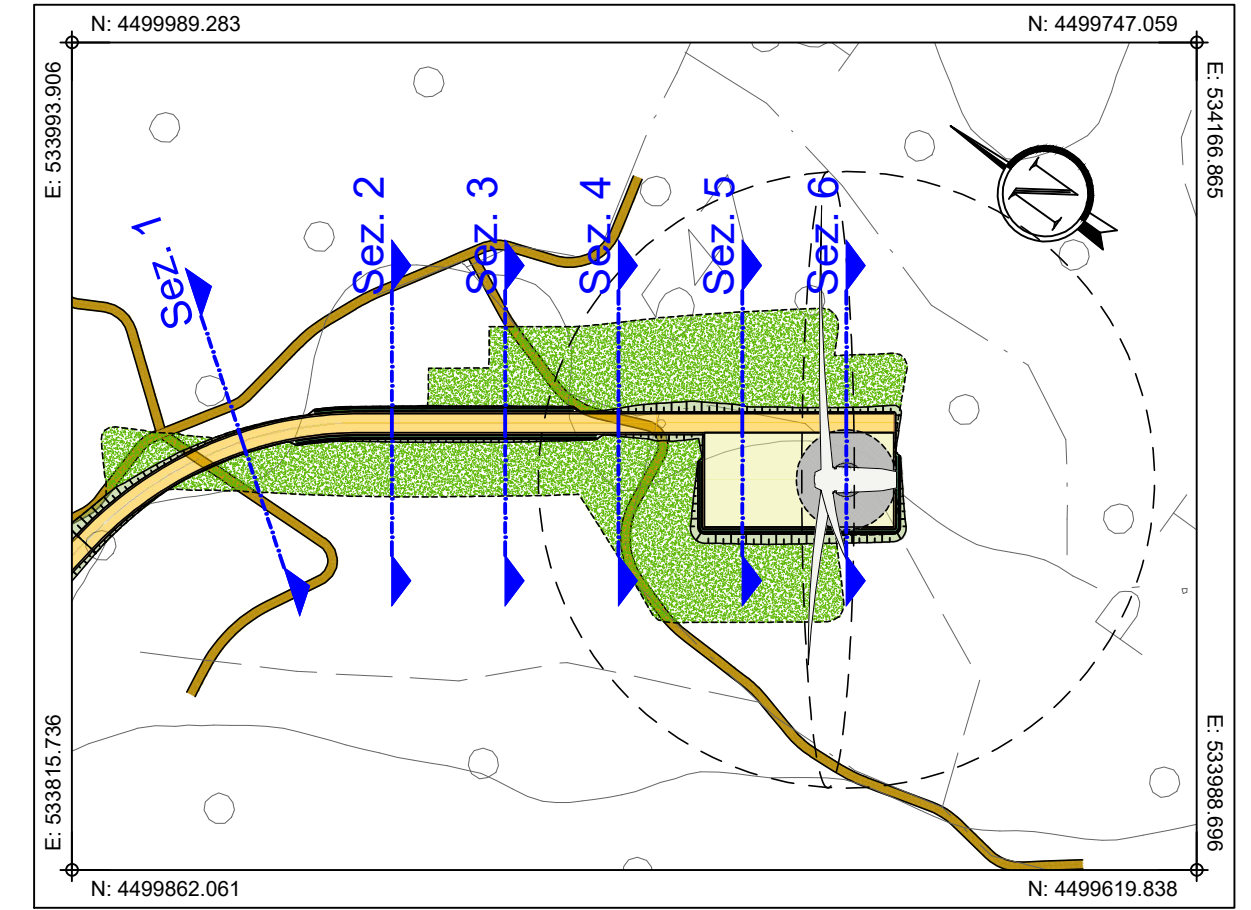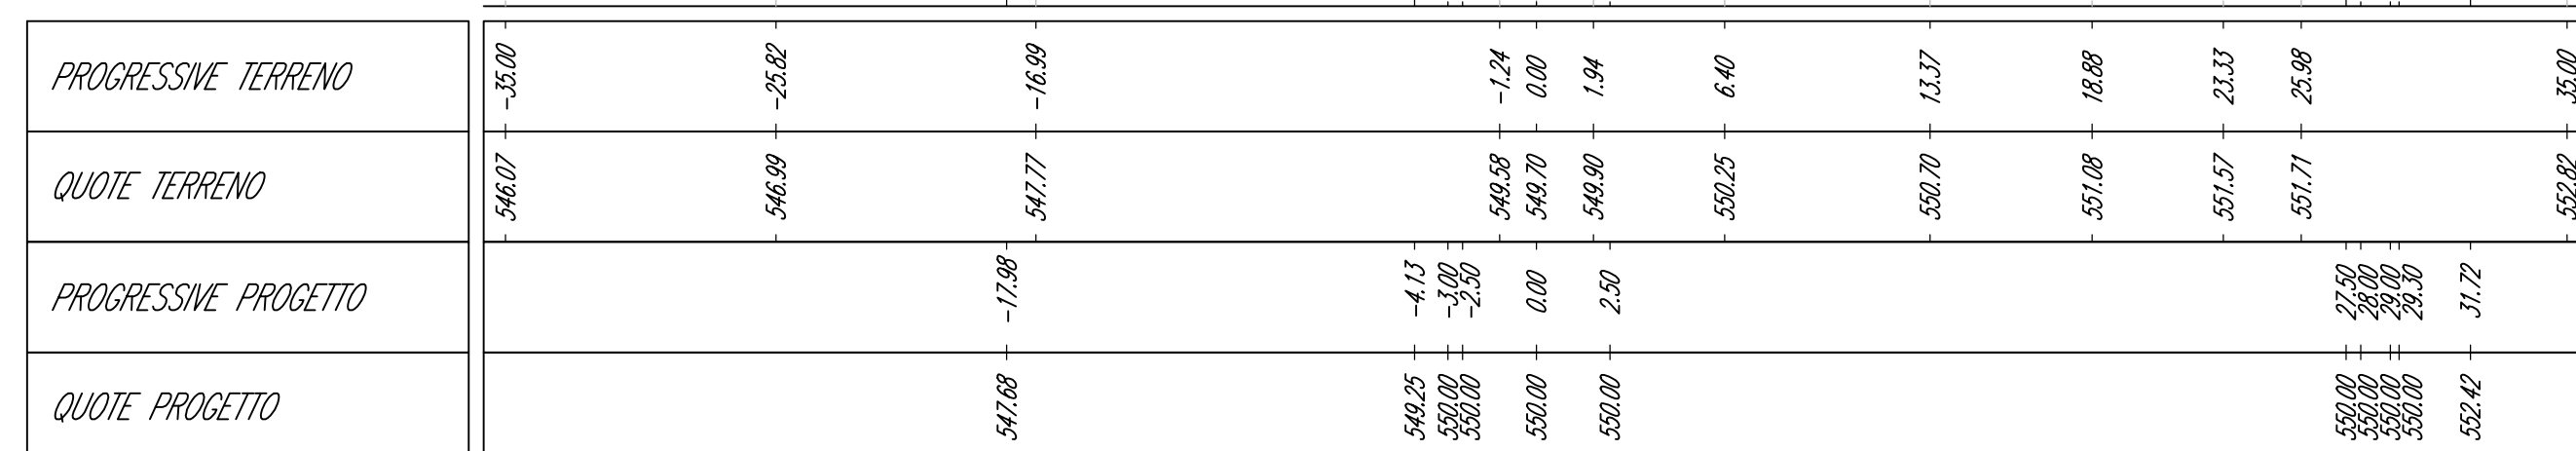

PLANIMETRIA DI INQUADRAMENTO  
Scala 1:2.000

Comune di Buddusò  
Comune di Alà dei Sardi  
Regione Sardegna

**PROGETTO PER LA REALIZZAZIONE DEL PARCO EOLICO "BUDDUSO" SUD II" NEL TERRITORIO DEI COMUNI DI BUDDUSO' E ALA' DEI SARDI (SS)**

**PROGETTO DEFINITIVO**

PROPRONTE  
OGGETTO

AEI WIND PROJECT XIII S.R.L.  
Via Savoia n. 78  
00198 - Roma  
PEC: aeiwindprojectxiii@legalmail.it

AEI WIND PROJECT XIII S.R.L.  
P.I. 1204448092  
Via Savoia 78  
00198 Roma

**08. PIAZZOLE DEGLI AEROGENERATORI - FASE DI ESERCIZIO**

**AEROGENERATORE WTG4 – PIAZZOLA DEFINITIVA: SEZIONI DI PROGETTO**

TMBRI E FIRME

CONSULENZA

Coordinatore e responsabile delle attività: Dott. ing. Giorgio Efisio DEMURTAS  
Consulenza studi ambientali: dott. for. Piero RUBIU  
SIATER s.r.l. VIA CASULA N. 7-07100 - SASSARI

dott. ing. Roberto SESENNA  
Ordine degli Ingegneri della Provincia di Torino  
Posizione n. 2382  
Cod. Fisc. SSN RRT 75812 C665C

dott. ing. Fabio AMBROGIO  
Ordine degli Ingegneri della Provincia di Torino  
Posizione n. 6992  
Cod. Fisc. BMR FBA 78M03 B594K

dott. ing. Luca DEMURTAS  
Ordine degli Ingegneri della Provincia di Cagliari  
Posizione n. 6992  
Cod. Fisc. DMR LCU 77E10 E441L

Studio Giodè  
VIA IS MIRRONIS N. 178 - 09121 - CAGLIARI  
TEL. +39 011 43 77 242  
studio@giode.it  
www.giode.it

CONSULENZA

ing. Rigo MOLINARI

ing. Luca DEMURTAS

ing. Roberto SESENNA

REDAZIONE  
CONTROLLATO  
APPROVATO

DESCRIZIONE	EMISSIONE
DATA	GEN2024
COD. LAVORO	630/SR
TIPOL. LAVORO	D
SETTORE	8
N. ATTIVITA'	-
TIPOL. ELAB.	SZ
TIPOL. DOC.	T
ID ELABORATO	09
VERSIONE	0

SCALA: 1:250

ELABORATO  
**D.8.9**