



EDIFICIO DI CONTROLLO SCALA 1:200

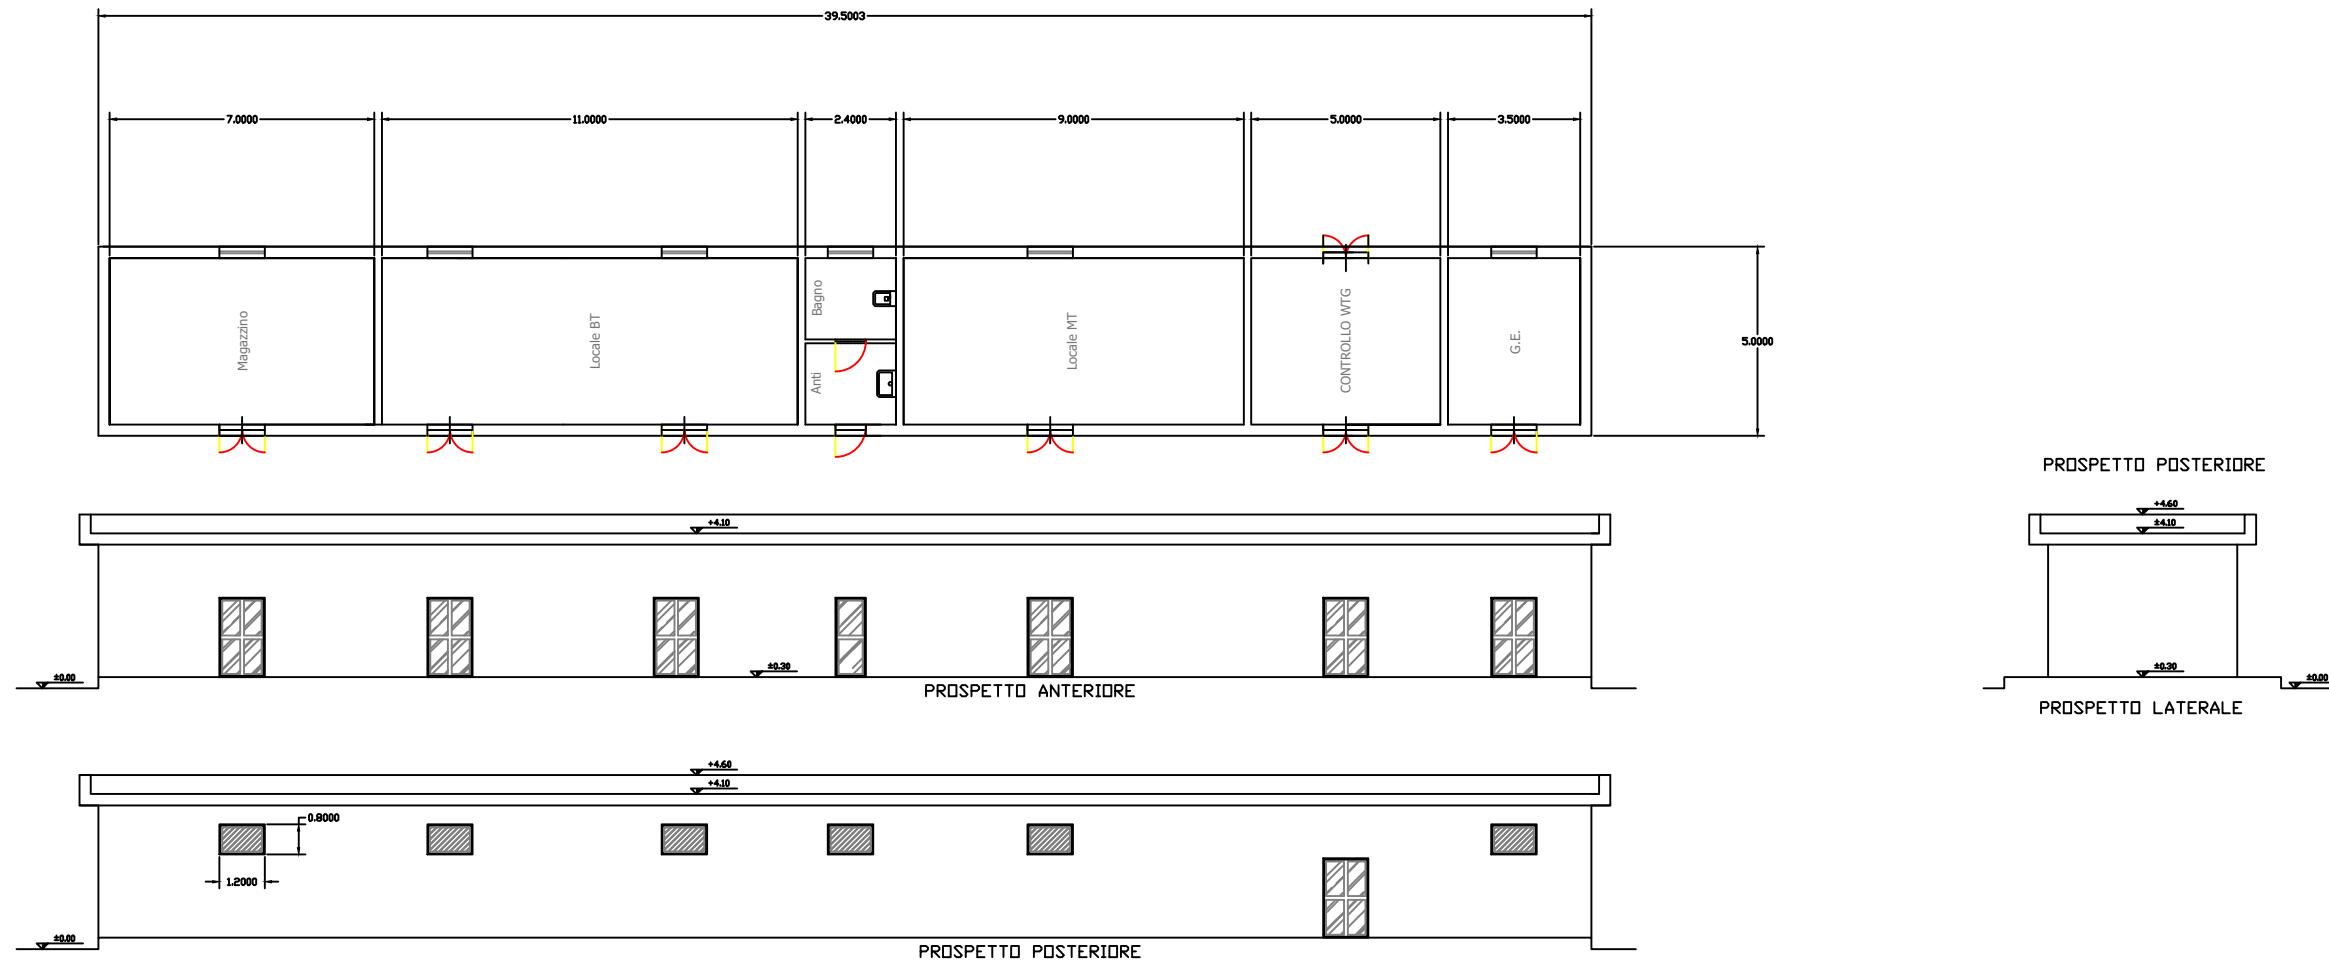

LOCALI FORNITURA MT SCALA 1:100

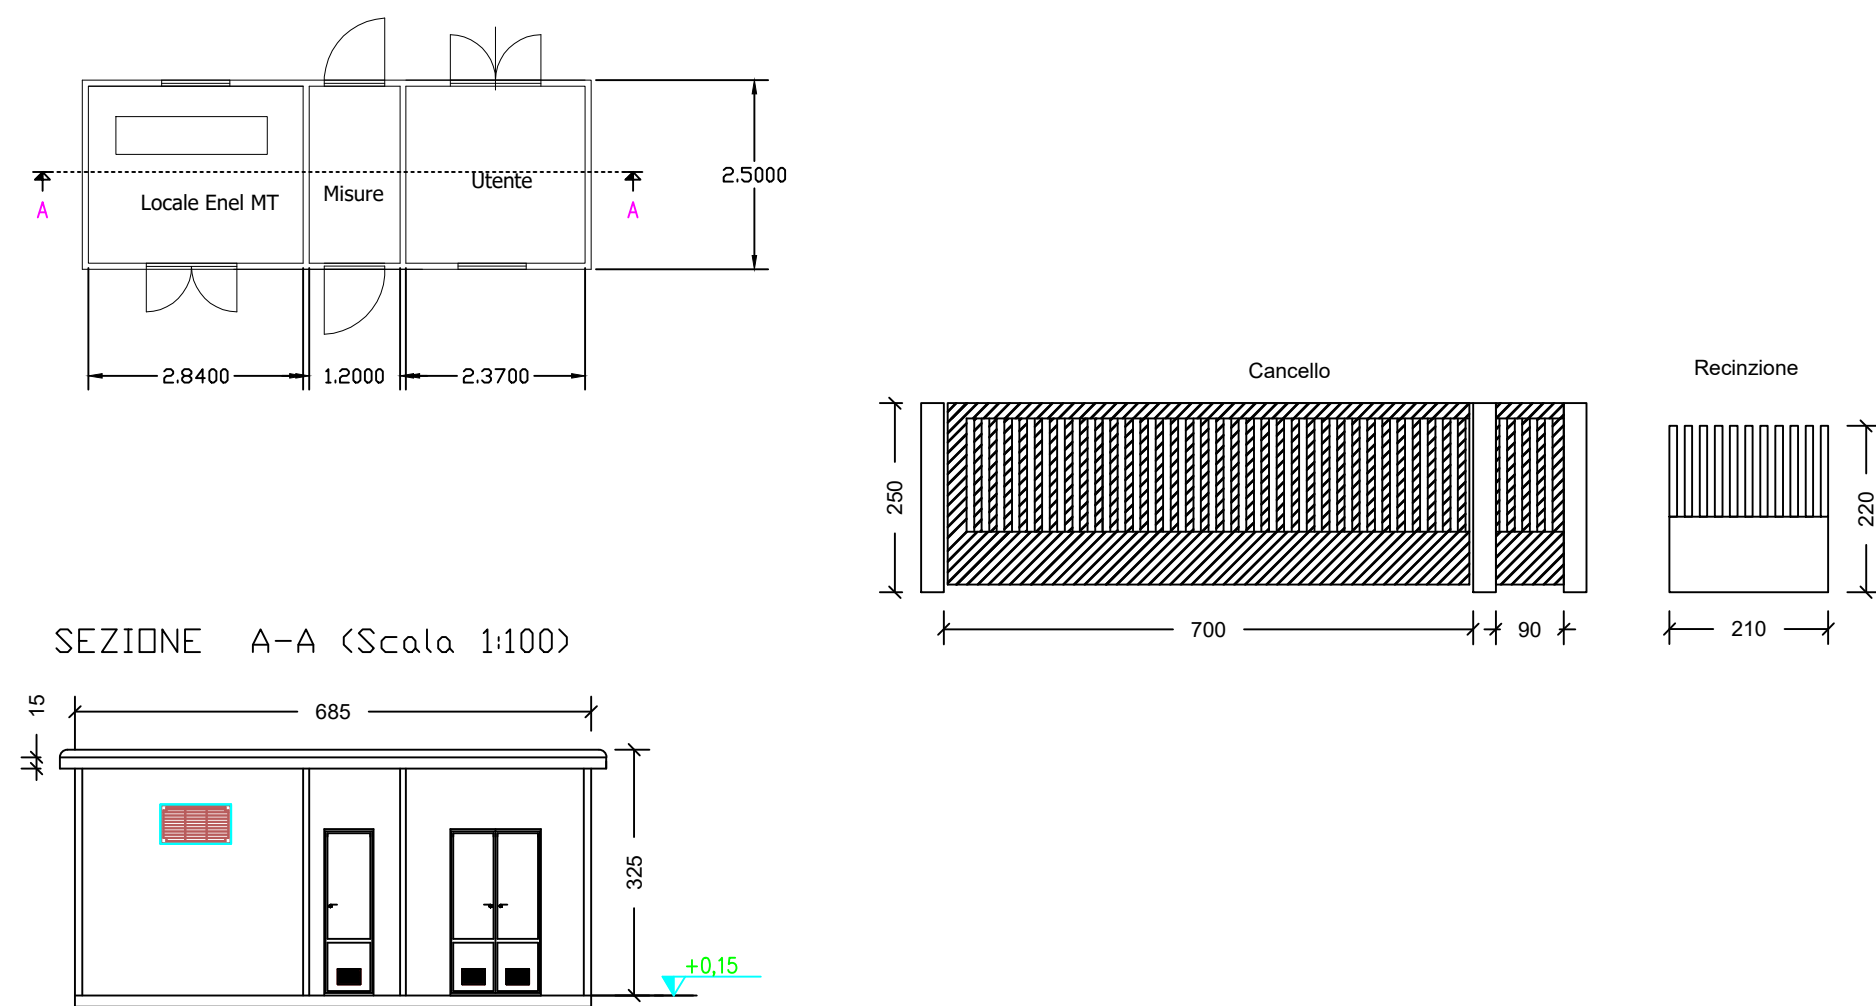




Comune di Buddusò **Comune di Alà dei Sardi**
 Regione Sardegna



PROGETTO PER LA REALIZZAZIONE DEL PARCO EOLICO "BUDDUSO' SUD II" NEL TERRITORIO DEI COMUNI DI BUDDUSO' E ALA' DEI SARDI
PROGETTO DEFINITIVO

AEI WIND PROJECT XIII S.R.L. PROPRONENTE
 Via Savoia n. 78
 00198 - Roma
 PEC: aeiwindprojectxiii@legalmail.it


9 - OPERE ELETTRICHE
CABINA UTENTE-PARTICOLARE PIANTE E PROSPETTI OGGETTO


STUDIO ROSSO INGEGNERI ASSOCIATI
 VIA ROSOLINO PILO N. 11 - 10143 - TORINO
 VIA IS MACLAS N. 178 - 09122 - CAGLIARI
 TEL +39 011 43 77 242
 studiorosso@legalmail.it
 info@sria.it
 www.sria.it

dott. ing. Giorgio Efisio DEMURTAS
 Ordine degli Ingegneri della Provincia di Cagliari
 Posizione n.5500
 Cod. Fisc. DMR GGF 75L27 E441L

dott. ing. Luca DEMURTAS
 Ordine degli Ingegneri della Provincia di Cagliari
 Posizione n.6062
 Cod. Fisc. DMR LCU 77E10 E441L

dott. ing. Roberto SESENNA
 Ordine degli Ingegneri della Provincia di Torino
 Posizione n.8530J
 Cod. Fisc. SSN RRT 75B12 C665C

Coordinatore e responsabile delle attività: Dott. ing. Giorgio Efisio DEMURTAS
 Consulenza studi ambientali: dott. for. Piero RUBIU
SIATER s.r.l. VIA CASULA N. 7 - 07100 - SASSARI

Studio Gioed
 VIA IS MIRRIONIS N. 178 - 09121 - CAGLIARI

DESCRIZIONE	EMISSIONE
DATA	GEN/2024
COD. LAVORO	630/SR
TIPOL. LAVORO	D
SETTORE	9
N. ATTIVITA'	-
TIPOL. ELAB.	RT
TIPOL. DOC.	T
ID ELABORATO	13
VERSIONE	0

REDDATTO
 ing. Giorgio Efisio DEMURTAS
CONTROLLATO
 ing. Luca DEMURTAS
APPROVATO
 ing. Roberto SESENNA

SCALA: VARIE

ELABORATO
D.9.13