


LEGENDA

Simbologia	Descrizione delle opere
	Occupazione permanente - pale eolica (E)
	Servizi Area "protezione aerogeneratore" (SPA)
	Servizi di Passaggio "Strade" (SSP)
	Occupazione temporanea di cantiere (OT)
	Servizi di Caviodotti "elettrorodotti interrati" (SCI) e elettrodotto interrato sotteso a Servizi di Passaggio (SCISP)
	Limite tanca - 325 m
	Particelle catastali del Comune di Usassai FOGLIO N. PARTICELLA
	Particelle catastali del Comune di Seui FOGLIO N. PARTICELLA
	Particelle catastali del Comune di Esterzili FOGLIO N. PARTICELLA
	Particelle catastali del Comune di Escalaplano FOGLIO N. PARTICELLA

PLANIMETRIA CATASTALE DEGLI INTERVENTI - STRALCIO A

Base carta: Vettoriale
Scala 1 : 5.000

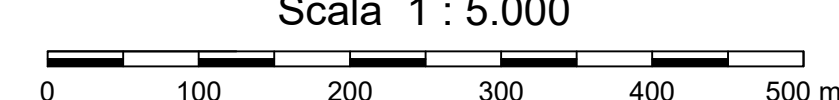

Comune di Usassai, Esterzili e Escalaplano
Provincia di Nuoro e Sud Sardegna
Regione Sardegna

NUOVO IMPIANTO PER LA PRODUZIONE DI ENERGIA DA FONTE EOLICA "SERRA JONI" NEI COMUNI DI USSASSAI (NU), ESTERZILI E ESCALAPLANO (SU)

PROGETTO DEFINITIVO

Acciona Energia Global Italia S.r.l.
Via Achille Campanile, 73 - 00144 Roma
Phone: (+39) 06 30514225
PEC: accionaglobalitalia@legalmail.it

1 - ELABORATI DESCRITTIVI GENERALI

PLANIMETRIA CATASTALE - STRALCIO A

 SRISA STUDIO ROSSO INGENNERIA ASSOCIATI Via S. Maria Maddalena, 11 - 09100 - ORISTANO Tel. +39 0783 613132 studio@studiorosso.it www.srisa.it	dott. Ing. Roberto SEENNA Ordine degli Ingegneri della Provincia di Nuoro Numero 41022 Cod. Fis. 02610510910 CAGSC	dott. Ing. Fabio AMERODIO Ordine degli Ingegneri della Provincia di Nuoro Numero 41022 Cod. Fis. 02610510910 CAGSC	dott. Ing. Luca DEMURTAS Ordine degli Ingegneri della Provincia di Cagliari Numero 41022 Cod. Fis. 02610510910 CAGSC
--	---	---	---

Coordinatore e responsabile delle attività: Dott. Ing. Giorgio Elaso DEMURTAS
Consulenza studi ambientali: Dott. For. Piero RUBIU
CONSULENZA STUDIO GIOIED
VIA DI BARRONEN 178 - 09121 - CAGLIARI

DESCRIZIONE	EMESIONE	REDAITTO	CONTROLLATO	APPROVATO
DATA	06/2023			
COLLABORATORI	0			
TIPOL. LAVORO	0			
SETTORE	1			
TIPOL. OPERAZIONE	09			
TIPOL. DOC.	1			
ELABORATO	09			
VERSIONE	0			

SCALA 1:5000