


**CARTA DELLE INTERFERENZE IDRAULICHE E DELLE FASCE DI SALVAGUARDIA**  
 Base carta: Carta Tecnica Regionale 1:10.000  
 Scala 1 : 10.000

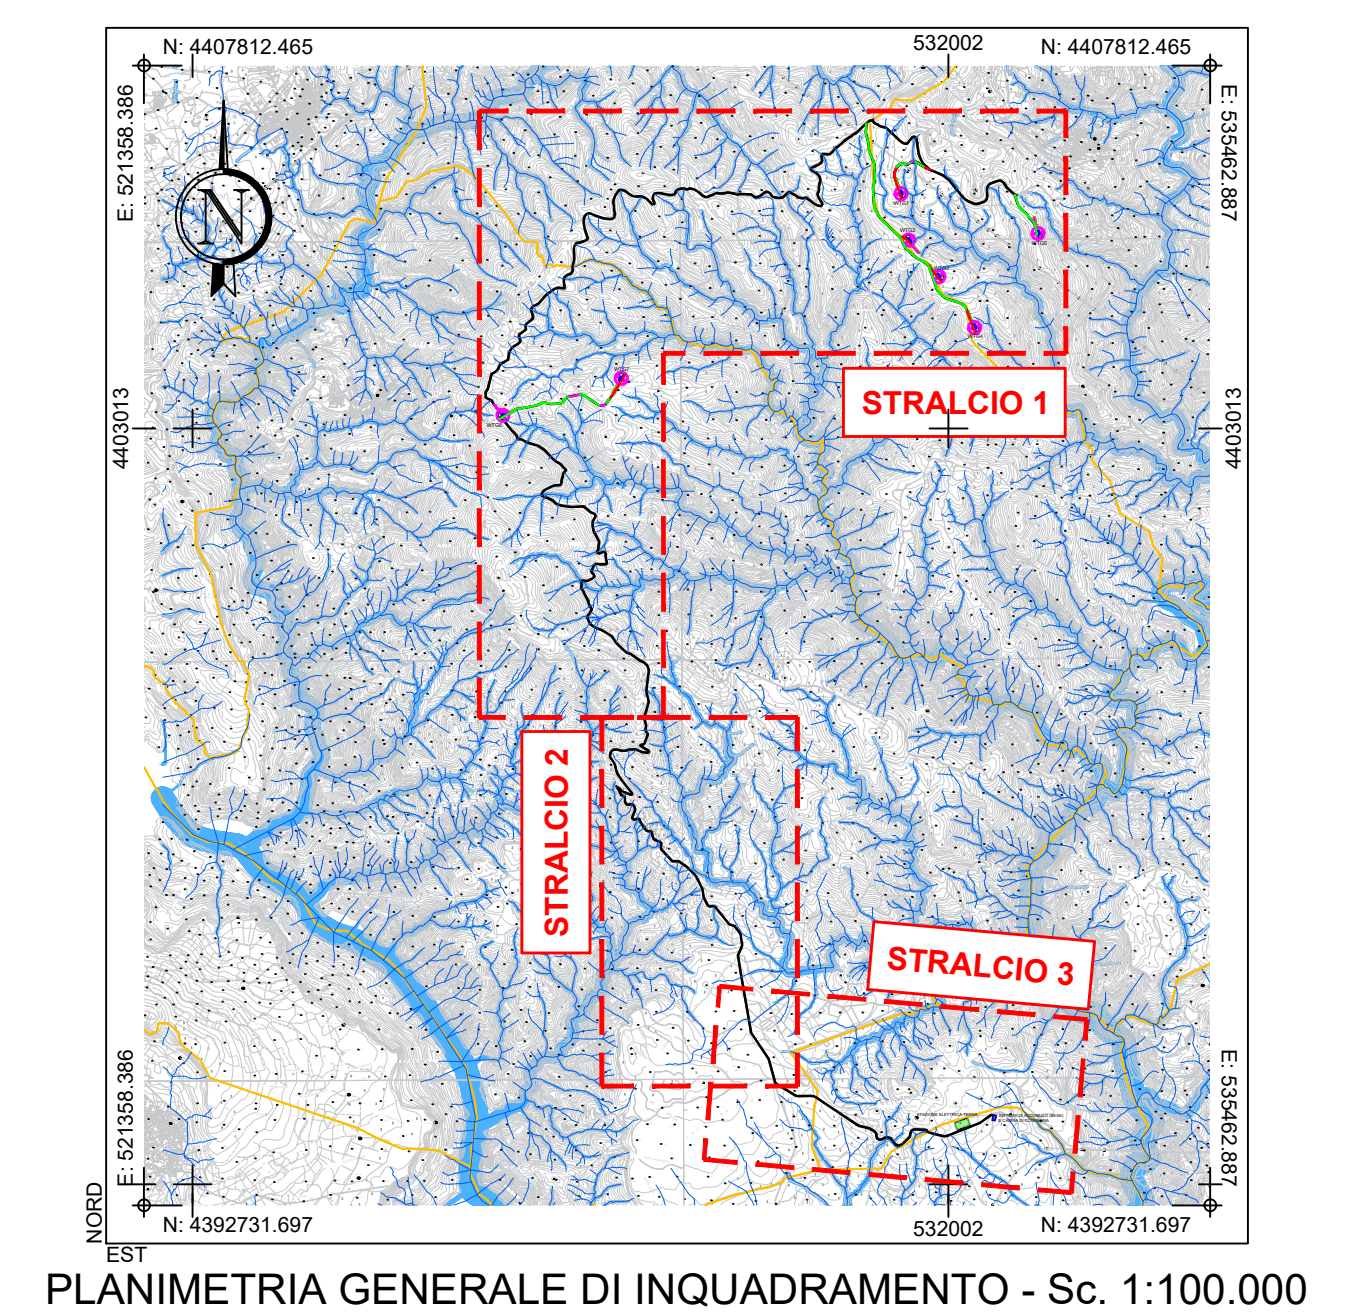

**LEGENDA**

Simbologia	Descrizione delle opere
	VIABILITA' INTERESSATA DAL PASSAGGIO DEI MEZZI D'OPERA: STRADA ASFALTATA. STRADE NON OGGETTO DI INTERVENTI
	ADEGUAMENTO DELLA VIABILITA' ESISTENTE STERRATA INTERESSATA DAL PASSAGGIO DEI MEZZI D'OPERA DA MANTENERE AL TERMINE DEI LAVORI
	NUOVA VIABILITA' / ADEGUAMENTO DI QUELLA ESISTENTE INTERESSATA DAL PASSAGGIO DEI MEZZI D'OPERA DA SMANTELLARE AL TERMINE DEI LAVORI
	NUOVA VIABILITA' INTERESSATA DAL PASSAGGIO DEI MEZZI D'OPERA DA MANTENERE AL TERMINE DEI LAVORI
	CONFINI COMUNALI
	AEROGENERATORE IN PROGETTO
	TRACCIATO CAVIDOTTO SU PISTA STERRATA
	TRACCIATO CAVIDOTTO SU STRADA ASFALTATA
	NUMERO DI STRAHLER DEL CORSO D'ACQUA INTERESSATO DAGLI INTERVENTI IN PROGETTO

**INTERFERENZE CON IL RETICOLO IDROGRAFICO**

ID	N° DI STRAHLER	NOME DEL CORSO D'ACQUA	ELEMENTO DI INTERFERENZA	SOLUZIONE PROGETTUALE
V.1	1	Riu Su Scorigiu	Tracciato del cavidotto	Nuovo tombino di attraversamento e passaggio del cavidotto in sub-alveo
C.1	1	Riu Su Accu e Su Capestou	Tracciato del cavidotto	Passaggio del cavidotto in sub-alveo
C.2	1	Riu Joni	Tracciato del cavidotto	Passaggio del cavidotto in sub-alveo
C.3	1	Riu Su Scorigiu	Tracciato del cavidotto	Passaggio del cavidotto in sub-alveo
C.4	1	EL_IDR_129323	Tracciato del cavidotto	Passaggio del cavidotto in sub-alveo
C.5	1	EL_IDR_128928	Tracciato del cavidotto	Passaggio del cavidotto in sub-alveo
C.6	1	EL_IDR_128641	Tracciato del cavidotto	Passaggio del cavidotto in sub-alveo
C.7	1	Riu La Carda	Tracciato del cavidotto	Passaggio del cavidotto in sub-alveo
C.8	1	EL_IDR_127307	Tracciato del cavidotto	Passaggio del cavidotto in sub-alveo
C.9	1	EL_IDR_127130	Tracciato del cavidotto	Passaggio del cavidotto in sub-alveo
C.10	1	EL_IDR_125277	Tracciato del cavidotto	Passaggio del cavidotto in sub-alveo
C.11	1	EL_IDR_125254	Tracciato del cavidotto	Passaggio del cavidotto in sub-alveo
C.12	2	Riu di Arzili	Tracciato del cavidotto	Passaggio del cavidotto in sub-alveo
C.13	1	EL_IDR_124059	Tracciato del cavidotto	Passaggio del cavidotto in sub-alveo
C.14	1	EL_IDR_123233	Tracciato del cavidotto	Passaggio del cavidotto in sub-alveo
C.15	3	Riu de Su Iasili	Tracciato del cavidotto	Passaggio del cavidotto in sub-alveo
C.16	2	Riu de Sa Cungadara	Tracciato del cavidotto	Passaggio del cavidotto in sub-alveo
C.17	2	EL_IDR_123783	Tracciato del cavidotto	Passaggio del cavidotto in sub-alveo
C.18	1	EL_IDR_123152	Tracciato del cavidotto	Passaggio del cavidotto in sub-alveo
C.19	2	EL_IDR_123117	Tracciato del cavidotto	Passaggio del cavidotto in sub-alveo
C.20	2	EL_IDR_122403	Tracciato del cavidotto	Passaggio del cavidotto in sub-alveo
C.21	1	EL_IDR_122495	Tracciato del cavidotto	Passaggio del cavidotto in sub-alveo

**Comune di Usassai, Esterzili e Escalaplano**  
 Provincia di Nuoro e Sud Sardegna  
 Regione Sardegna

**NUOVO IMPIANTO PER LA PRODUZIONE DI ENERGIA DA FONTE EOLICA "SERRA JONI" NEI COMUNI DI USSASSAI (NU), ESTERZILI E ESCALAPLANO (SU)**  
**PROGETTO DEFINITIVO**

**Acciona Energia Global Italia S.r.l.**  
 Via Achille Campanile, 13 - 00144 Roma  
 Phone: (+39) 06 50514225  
 PEC: accionaglobalitalia@legalmail.it

**3. STUDI IDROLOGICI - IDRAULICI**  
**CARTA DELLE INTERFERENZE IDRAULICHE E DELLE FASCE DI SALVAGUARDIA (art. 30 ter N.A. P.A.I.)**

**SPRIA STUDIO ROSSO**  
 INGEGNERIA ASSOCIATI  
 VIA SASSARI N. 118 - 09122 - CAGLIARI  
 TEL. 091 2111712  
 studiorosso@studiorosso.it  
 www.studiorosso.it

dott. Ing. Roberto SESENNA  
 Ordine degli Ingegneri della Provincia di Torino  
 Cof. P.I.C. N° 1091/12 C/06/C

dott. Ing. Fabio AMBROGIO  
 Ordine degli Ingegneri della Provincia di Torino  
 Cof. P.I.C. N° 1091/12 C/06/C

dott. Ing. Luca DEMURTAS  
 Ordine degli Ingegneri della Provincia di Cagliari  
 Cof. P.I.C. N° 1091/12 C/06/C

Coordinatore e responsabile delle attività: Dott. Ing. Giorgio Eusebio DEMURTAS  
 Consulenza studi ambientali: Dott. For. Piero RUBIU

CONSOLENZA  
**Studio Gioied**  
 VIA S. MARCONI N. 119 - 09121 - CAGLIARI

**SIATER S.r.l.** - VIA CARLINA N. 7 - 07100 - SASSARI

CONTROLLO QUALITÀ  
 (REDAZIONE) Ing. Gianluca COLOMBO  
 (CONTROLLATO) Ing. Roberto SESENNA  
 (APPROVATO) Ing. Luca DEMURTAS

DESCRIZIONE DATA  
 DATA 02/03/2023  
 COD. LAVORO #1038  
 LOTTO 01  
 STRALCIO 01  
 METROE 01  
 TIPOI. ELAB. 01  
 TIPOI. DOC. 01  
 RILASCIATO 01  
 VERSIONE 01

SCALA: 1:10.000