




SEZIONE TIPO DELLA NUOVA VIABILITA' IN PROGETTO IN RILEVATO SENZA FOSSI AL PIEDE  
Scala 1:50

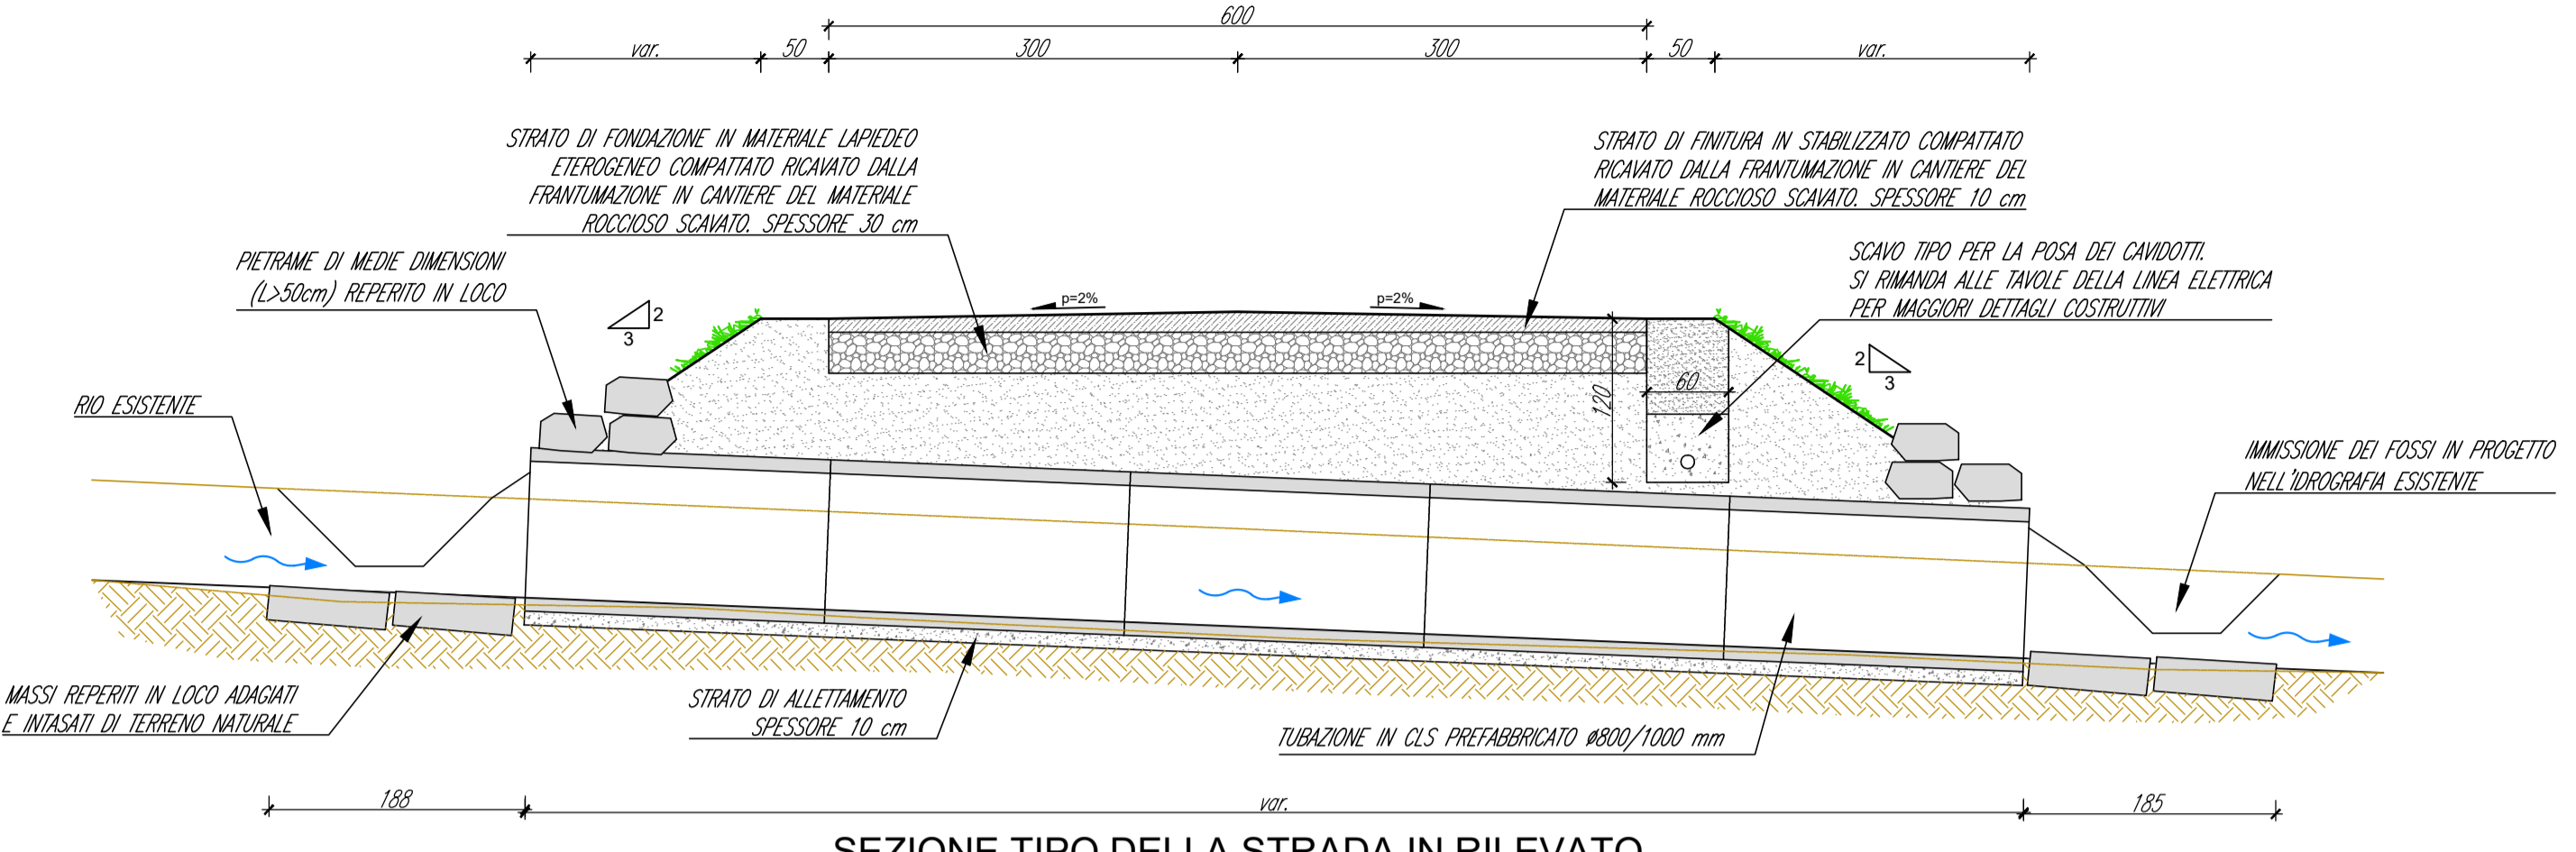


SEZIONE TIPO DELLA STRADA IN RILEVATO CON ATTRAVERSAMENTO  
Scala 1:50

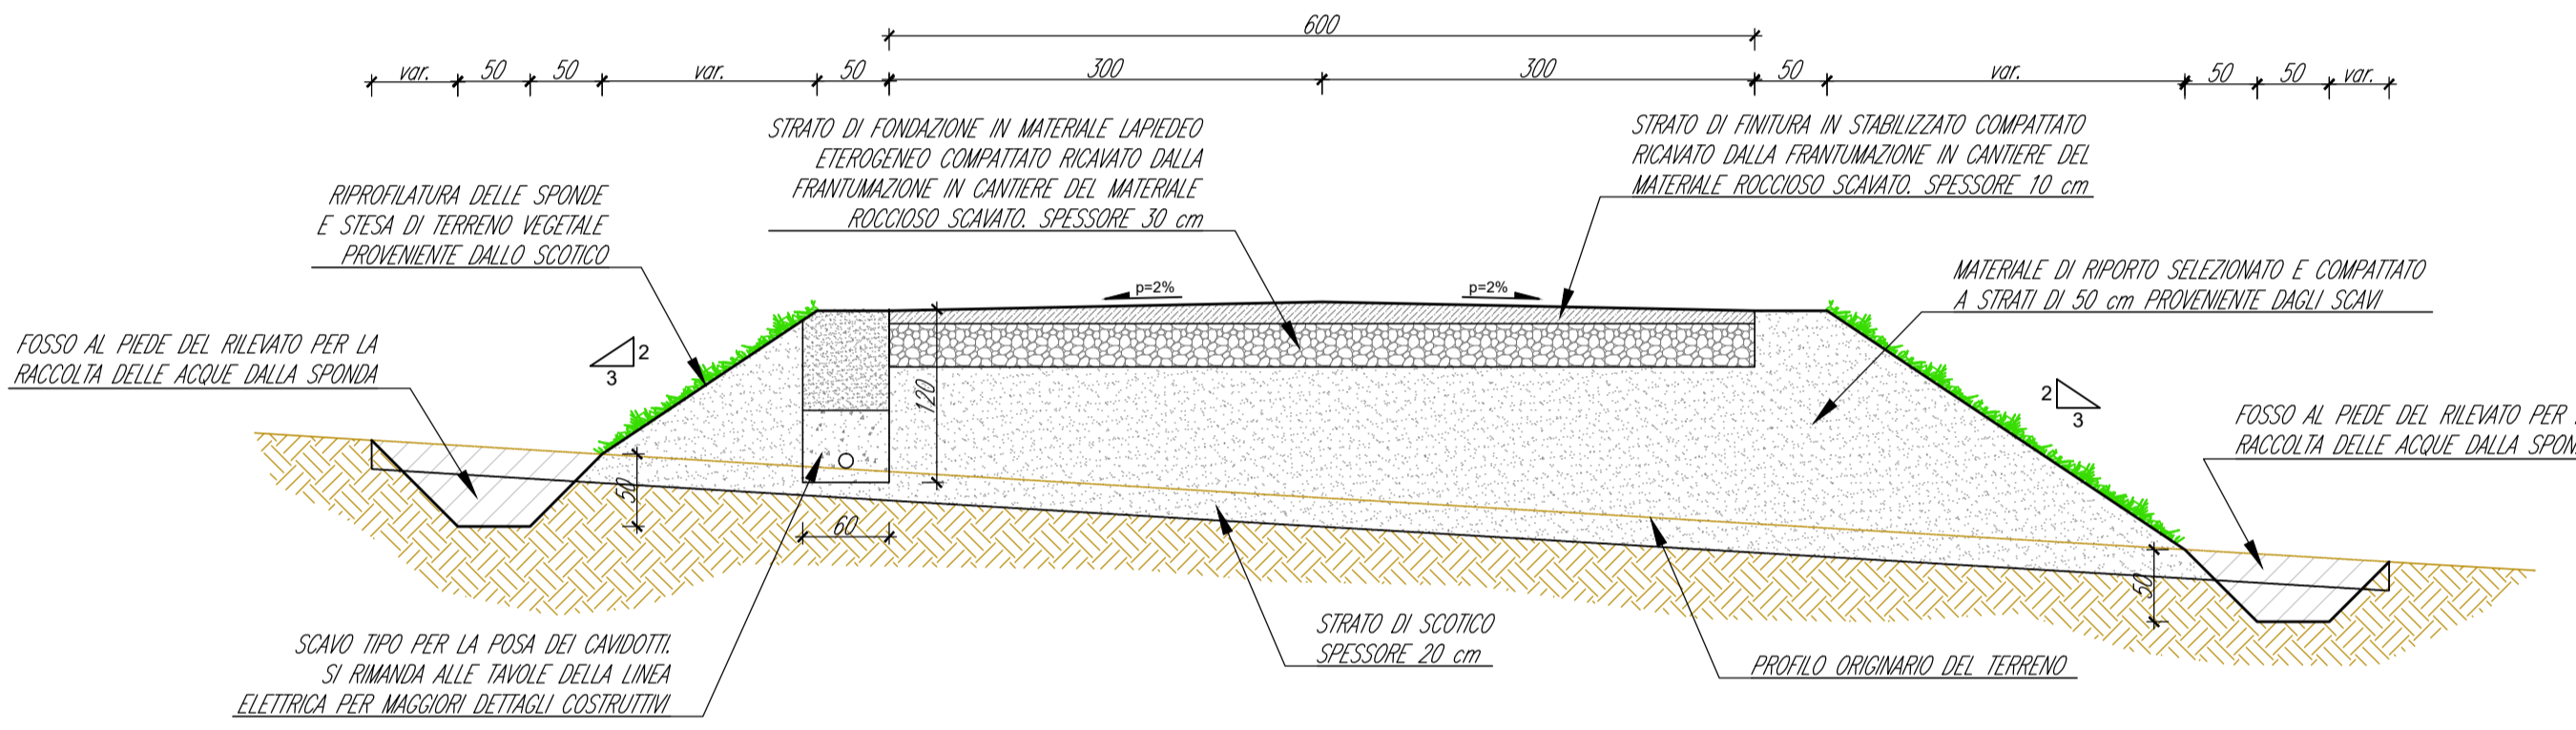


SEZIONE TIPO DELLA NUOVA VIABILITA' IN PROGETTO IN RILEVATO CON FOSSI AL PIEDE  
Scala 1:50

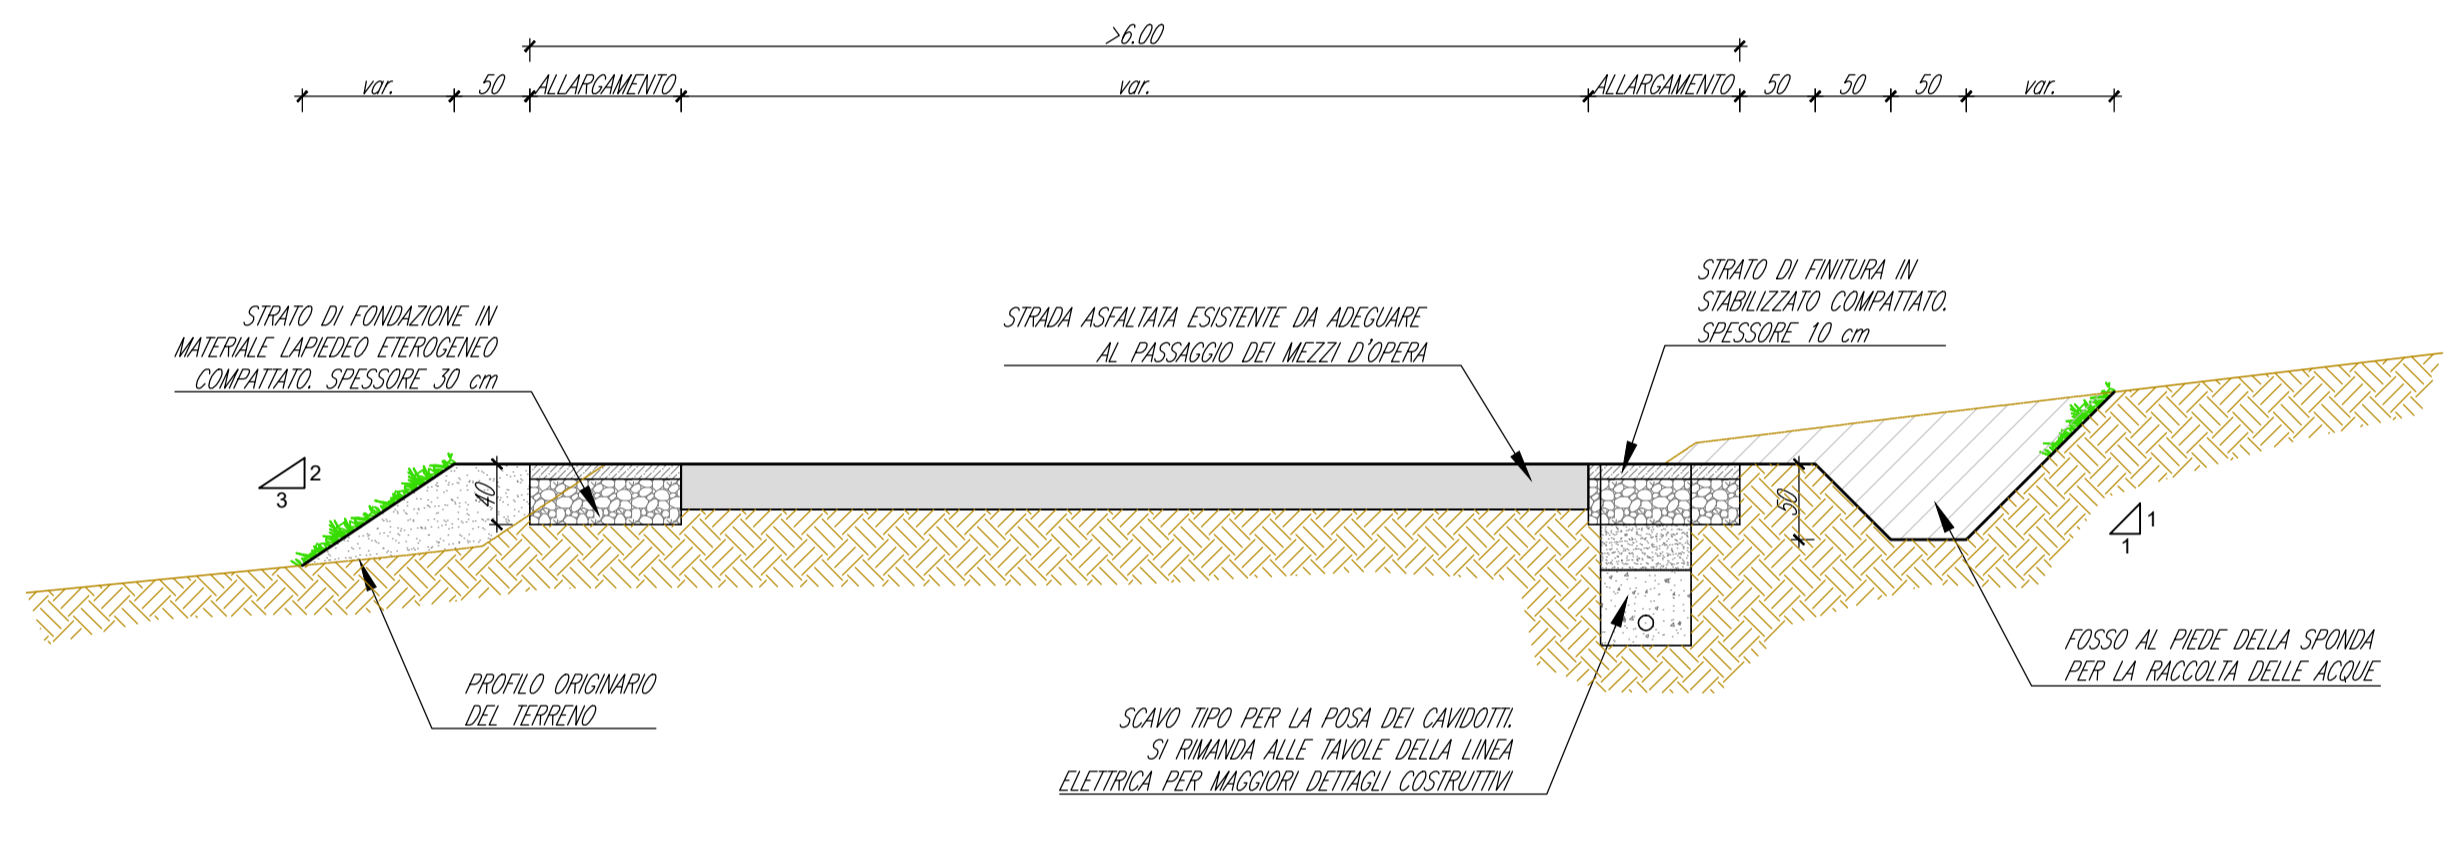

SEZIONE TIPO DELL'ADEGUAMENTO DELLA VIABILITA' ASFALTA/STERRATA ESISTENTE  
Scala 1:50

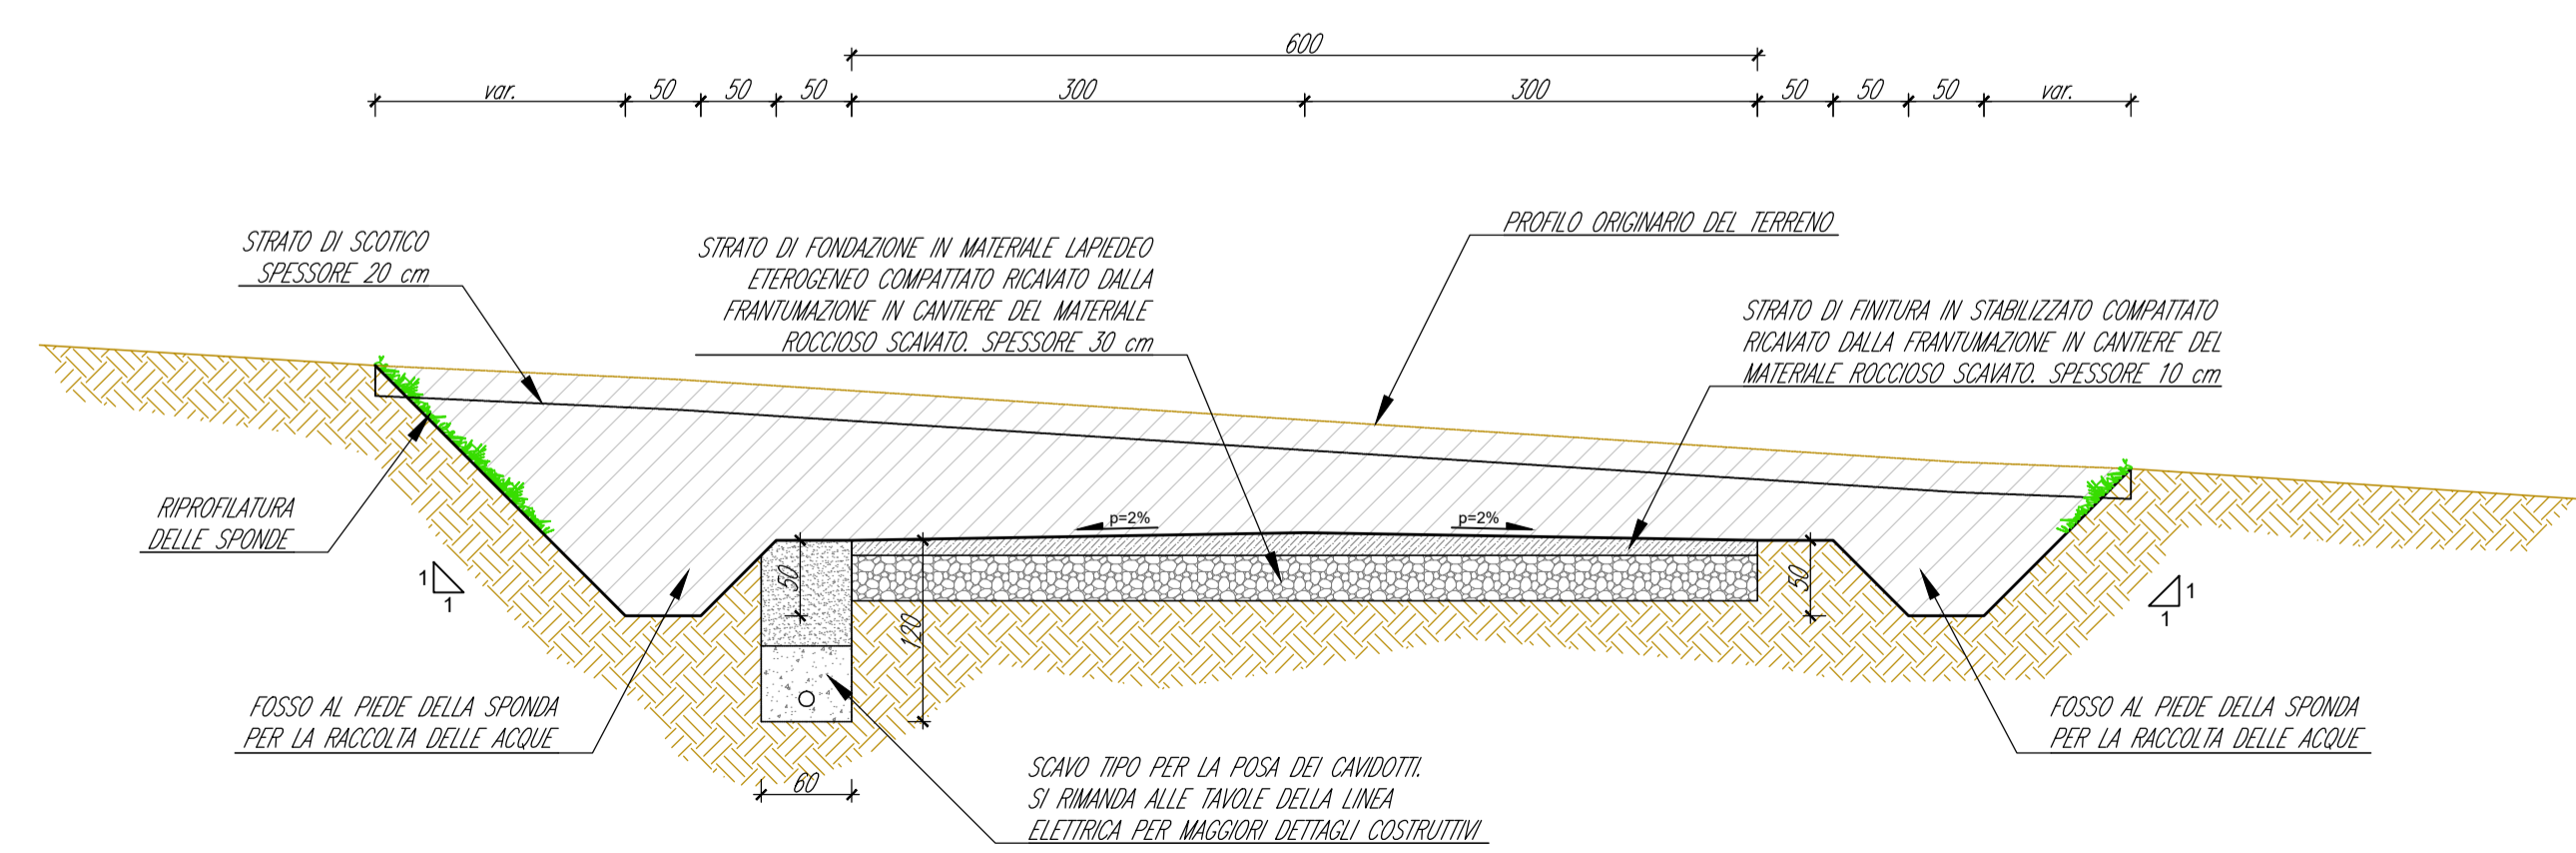

SEZIONE TIPO DELLA NUOVA VIABILITA' IN PROGETTO IN TRINCEA  
Scala 1:50

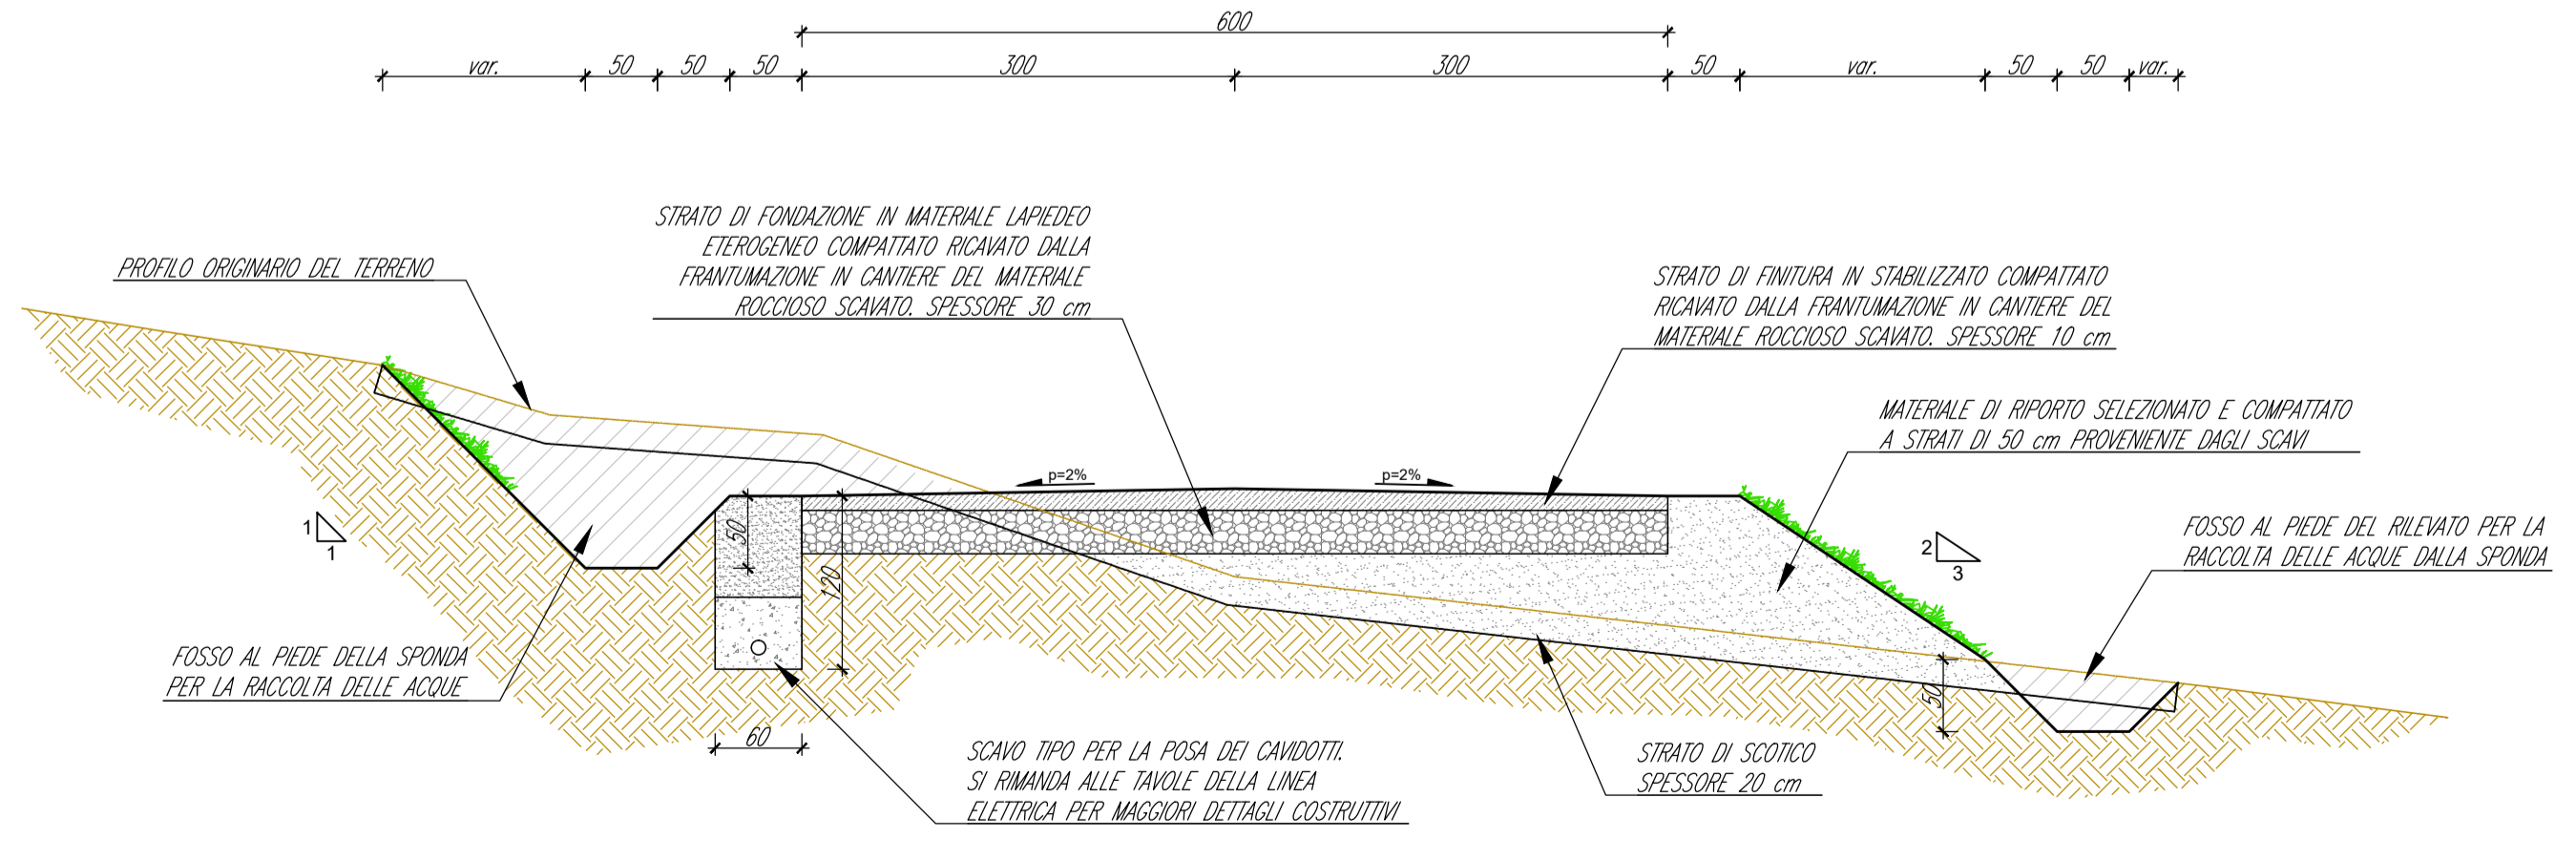

SEZIONE TIPO DELLA NUOVA VIABILITA' IN PROGETTO A MEZZA COSTA  
Scala 1:50



Comune di Ussassai, Esterzili e Escalaplano  
Provincia di Nuoro e Sud Sardegna  
Regione Sardegna

NUOVO IMPIANTO PER LA PRODUZIONE DI ENERGIA DA FONTE EOLICA "SERRA JONI" NEI COMUNI DI USSASSAI (NU), ESTERZILI E ESCALAPLANO (SU)

PROGETTO DEFINITIVO

Proprietario: Acciona Energia Global Italia S.r.l.  
Via Achille Campanile, 73 - 00144 Roma  
Phone: (+39) 06 50514225  
PEC: accionaglobalitalia@legalmail.it

6 - ADEGUAMENTO VIABILITA' ESISTENTE

SEZIONI TIPO DELLA VIABILITA' IN PROGETTO

IMBROGNI E FIRME  
 dott. ing. Roberto SESENA  
 Ordine degli Ingegneri della Provincia di Torino  
 Professione n. 6331  
 Cod. Fisc. SSN RRT 75812 C66C  
 dott. ing. Fabio AMBROGIO  
 Ordine degli Ingegneri della Provincia di Torino  
 Professione n. 628  
 Cod. Fisc. MBR FBA 78A03 B9AK  
 dott. ing. Luca DEMURTAS  
 Ordine degli Ingegneri della Provincia di Cagliari  
 Professione n. 6082  
 Cod. Fisc. DMR LCU 77E10 E441L

Coordinatore e responsabile delle attività: Dott. ing. Giorgio Efsio DEMURTAS  
 Consulenza studi ambientali: Dott. for. Piero RUBIU  
 SIATER S.F.I. - VIA CASALE N. 7 - 07100 - SASSARI  
 Studio Gioed  
 VIA IS MIRONIS N. 178 - 09121 - CAGLIARI  
 CONSULENZA  
 STUDIO ROSSO  
 INGEGNERI ASSOCIATI  
 VIA ROSOLINOPILO N. 11 - 10143 - TORINO  
 VIA IS MAGLIAS N. 178 - 09122 - CAGLIARI  
 TEL. +39 011 4317342  
 studiorosso@legalmail.it  
 info@studiorosso.it  
 www.studiorosso.it

DESCRIZIONE	EMMISSIONE	REDAZIONE	CONTROLLATO	APPROVATO
DATA	DIC/2023			
COLORE LAVORO	815/818	Ing. Alberto CARAMIELLO		
TIPOL. LAVORO	01			
LOTTO	-			
STRALCIDI	-			
SETTORE	6			
TIPOL. ELAB.	ST			
TIPOL. DOC.	T			
ID ELABORATO	08			
VERSIONE	0			

SCALA: 1:50  
ELABORATO D-6.8