


**PLANIMETRIA GENERALE DELLE PIAZZOLE DI CANTIERE**  
Base carta: Carta Tecnica Regionale 1:10.000

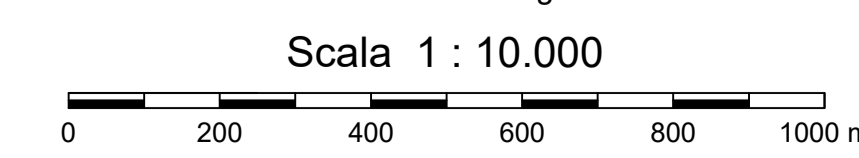


**LEGENDA**

Simbologia	Descrizione delle opere
	VIABILITA' INTERESSATA DAL PASSAGGIO DEI MEZZI D'OPERA STRADA ASFALTATA. STRADE NON OGGETTO DI INTERVENTI
	ADEGUAMENTO DELLA VIABILITA' ESISTENTE STERRATA INTERESSATA DAL PASSAGGIO DEI MEZZI D'OPERA DA MANTENERE AL TERMINE DEI LAVORI
	NUOVA VIABILITA' ADEGUAMENTO DI QUELLA ESISTENTE INTERESSATA DAL PASSAGGIO DEI MEZZI D'OPERA DA SMANTELLARE AL TERMINE DEI LAVORI
	NUOVA VIABILITA' INTERESSATA DAL PASSAGGIO DEI MEZZI D'OPERA DA MANTENERE AL TERMINE DEI LAVORI
	CONFINI COMUNALI
	AEROGENERATORE IN PROGETTO
	TRACCIATO CAVIDOTTO SU PISTA STERRATA
	TRACCIATO CAVIDOTTO SU STRADA ASFALTATA
	AREA DI CANTIERE FISSA SECONDARIA
	AREA DI MANOVRA
	AREA DI CANTIERE FISSA PRIMARIA
	STAZIONE ELETTRICA TERNA
	SISTEMA DI ACCUMULO (BESS) E CABINA DI CONSEGNA

**GEOREFERENZIAZIONE**

Datum:	WGS84 - ETRF 2000
Ellissoide:	WGS84
Proiezione:	UTM (Universale Trasversale Mercator)
Zone:	32N (6° E to 12° E)
Longitudine origine:	9° Est
Latitudine origine:	0°
Falso Est:	500'000.00
Falso Nord:	0
Fattore di scala:	0.9996 (0.9996 - m + 1.0004)
Conversione:	Italgco2005 grigliato IGM

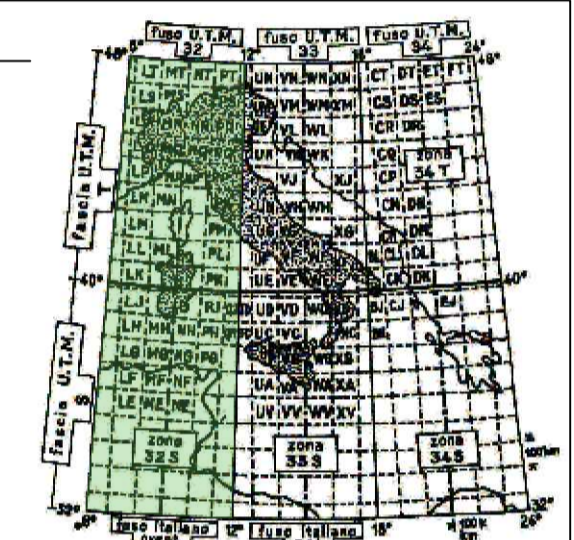

Comune di Usassai, Esterzili e Escalaplano  
Provincia di Nuoro e Sud Sardegna  
Regione Sardegna

**NUOVO IMPIANTO PER LA PRODUZIONE DI ENERGIA DA FONTE EOLICA "SERRA JON" NEI COMUNI DI USSASSAI (NU), ESTERZILI E ESCALAPLANO (SU)**

**PROGETTO DEFINITIVO**

Acciona Energia Global Italia S.r.l.  
Via Achille Campanile, 73 - 00144 Roma  
Phone: (+39) 06 50514225  
PEC: accionaglobalitalia@legalmail.it

**7 - PIAZZOLE DI CANTIERE E NUOVE VIABILITA'**

**PLANIMETRIA GENERALE DELLE PIAZZOLE DI CANTIERE E DELLE NUOVE VIABILITA'**

<b>SRISA</b> STUDIO ROSSO INGENIERI ASSOCIATI VIA ROSARIO PIRELLI, 11 - 10143 - TORINO VIA S. MAGLIANO, 576 - 09122 - CAGLIARI TEL. +39 071 5177322 info@srisa.it www.srisa.it	dot. ing. Roberto SESENNIA Ordine degli Ingegneri della Provincia di Torino Piazzale n. 238 CAGLIARI - CA Cod. Fisc. 02648770121 C/CCSC	dot. ing. Fabio AMEROGGIO Ordine degli Ingegneri della Provincia di Torino Piazzale n. 238 CAGLIARI - CA Cod. Fisc. 02648770121 C/CCSC
---	---	--

Coordinatore e responsabile delle attività: Dott. ing. Giorgio Eliso DEMURTAS  
Consulenza studi ambientali: Dott. for. Piero RUBIU  
SIATER S.r.l. - VIA CASALIANI, 7 - 07100 - SASSARI

DESCRIZIONE	EMISSIONE	REDDITO	CONTROLLATO	APPROVATO
DATA	02/2023			
CDL LAVORO	612SR			
TIPOL. LAVORO	0			
LOTTO	-			
STRALCIO	-			
SETTORE	7			
TIPOL. PLAN.	PL			
TIPOL. DOC.	1			
ID ELABORATO	01			
VERSIONE	0			

SCALA: 1:10.000