


# L'AREA DEL BESS POTRA' VARIARE IN BASE ALLA TECNOLOGIA DAI 2.500 AI 3.000 m<sup>2</sup>

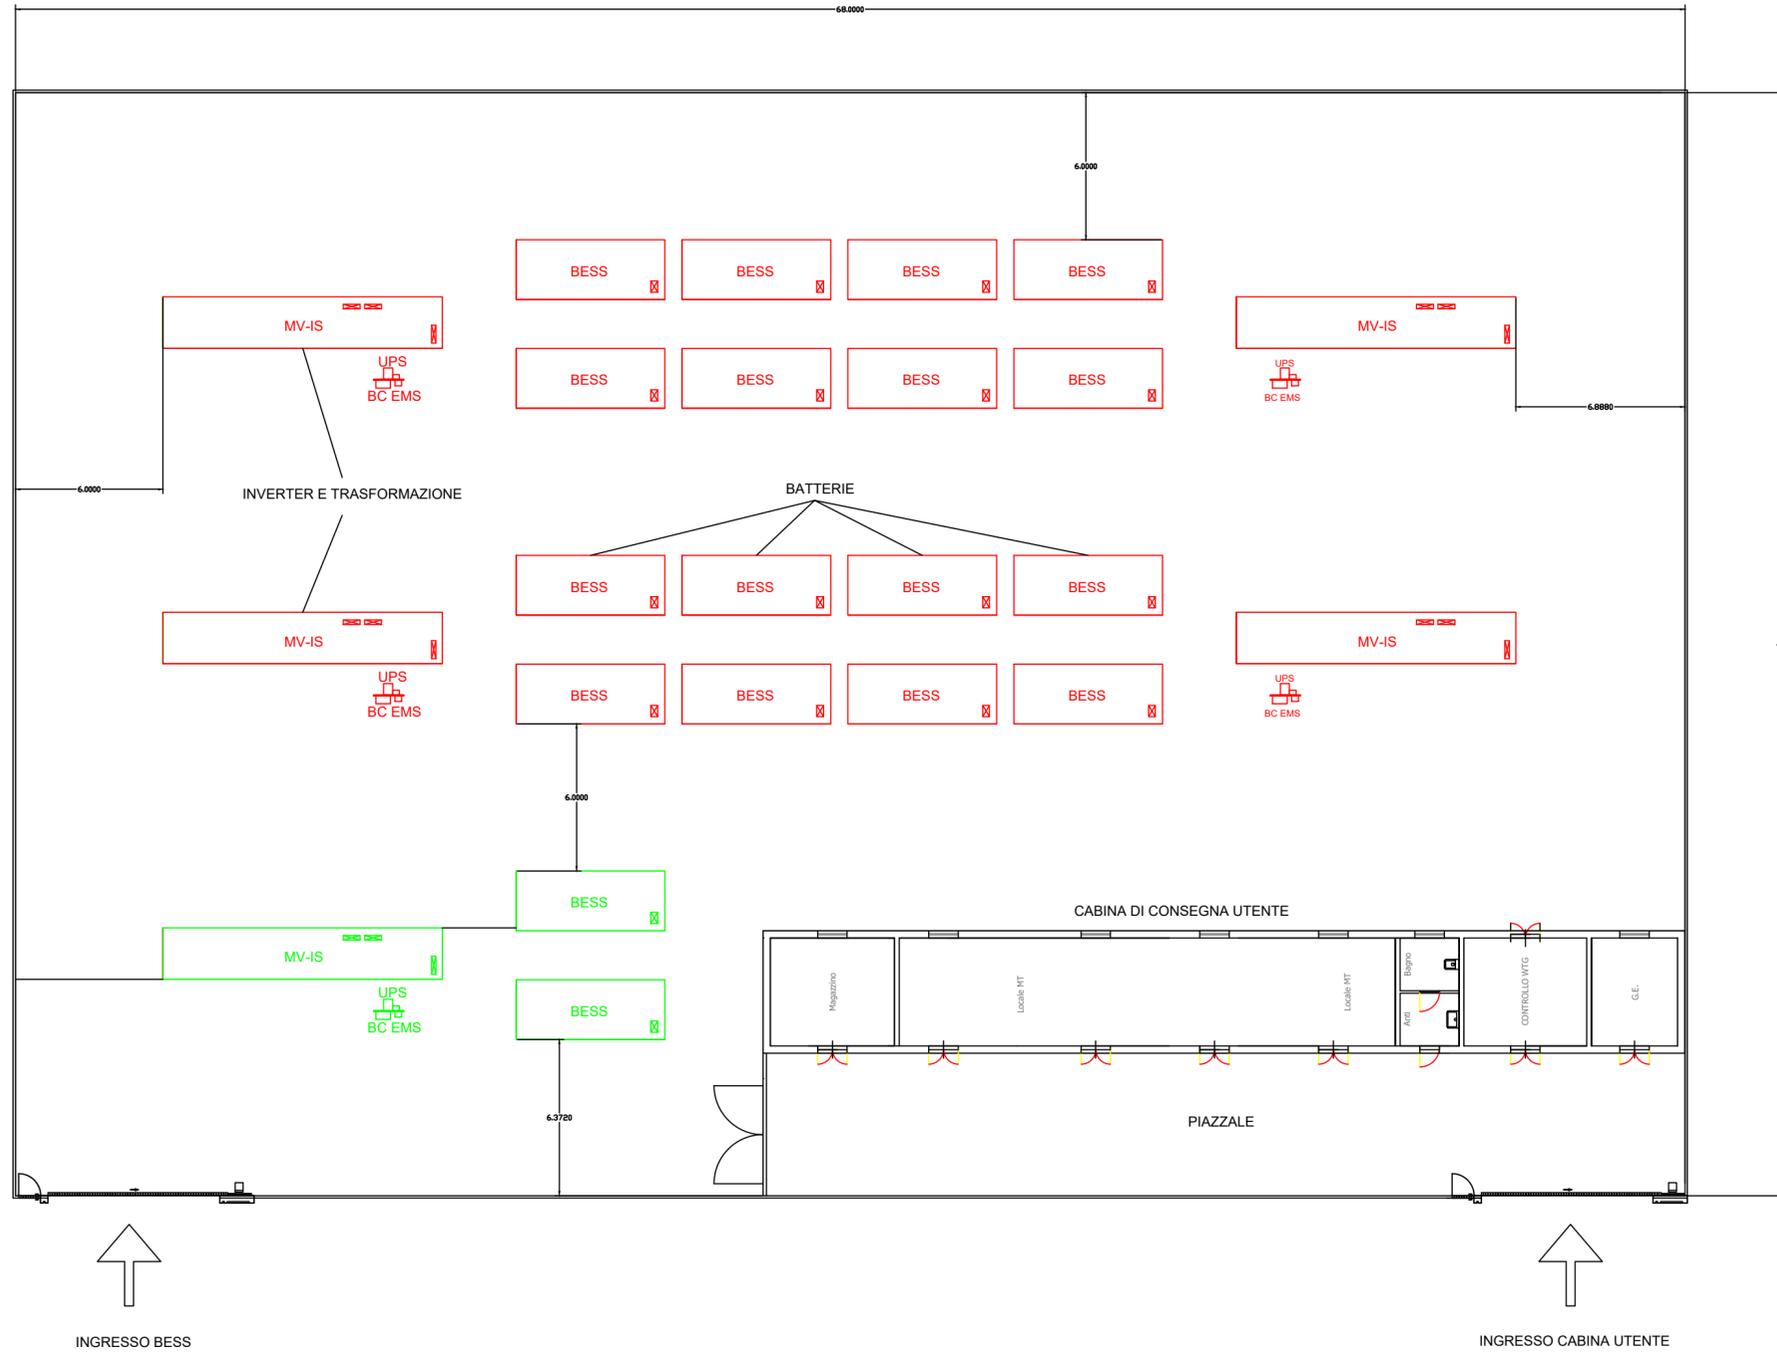

Comune di Usassai, Esterzili e Escalaplano  
Provincia di Nuoro e Sud Sardegna  
Regione Sardegna

## NUOVO IMPIANTO PER LA PRODUZIONE DI ENERGIA DA FONTE EOLICA "SERRA JONI" NEI COMUNI DI USSASSAI (NU), ESTERZILI E ESCALAPLANO (SU)

**PROGETTO DEFINITIVO**

Acciona Energia Global Italia S.r.l. PROPONENTE  
Via Achille Campanile, 73  
00144 - Roma  
Phone: (+39) 06 50514225  
PEC: accionaglobalitalia@legalmail.it



### 9 - OPERE ELETTRICHE

### CABINA DI UTENZA E BESS - PLANIMETRIA

**STUDIO ROSSO INGEGNERI ASSOCIATI**  
VIA ROSOLINO PILO N. 11 - 10143 - TORINO  
VIA IS MAGLIAS N. 178 - 09122 - CAGLIARI  
TEL. +39 011 43 77 242  
studiorosso@legalmail.it  
info@sria.it  
www.sria.it

dott. ing. Giorgio Efisio DEMURTAS  
Ordine degli Ingegneri della Provincia di Cagliari  
Posizione n. 5500  
Cod. Fisc. DMR GGF 75L27 E441L

dott. ing. Luca DEMURTAS  
Ordine degli Ingegneri della Provincia di Cagliari  
Posizione n. 6062  
Cod. Fisc. DMR LCU 77E10 E441L

dott. ing. Roberto SESENNA  
Ordine degli Ingegneri della Provincia di Torino  
Posizione n. 8550J  
Cod. Fisc. SSN RRT 75B12 C665C

Coordinatore e responsabile delle attività: Dott. ing. Giorgio Efisio DEMURTAS **Studio Gioed**  
Consulenza studi ambientali: Dott. for. Piero RUBIU  
VIA IS MIRRIONIS N. 55 - 09121 - CAGLIARI

DESCRIZIONE	EMISSIONE
DATA	DIC/2023
COD. LAVORO	612/SR
TIPOL. LAVORO	D
LOTTO	9
STRALCIO	-
SETTORE	RT
TIPOL. ELAB.	T
TIPOL. DOC.	11
ID ELABORATO	
VERSIONE	0

REDDATTO  
ing. Roberto SESENNA

CONTROLLATO  
ing. Luca DEMURTAS

APPROVATO  
ing. Giorgio Efisio Demurtas

SCALA: 1:200

ELABORATO  
**D.9.11**

Diritti riservati ex art. 2578 C.C. - Riproduzione e consegna a terzi solo su specifica autorizzazione.