




**SEZIONI CAVIDOTTO SU TERRENO NORMALE**

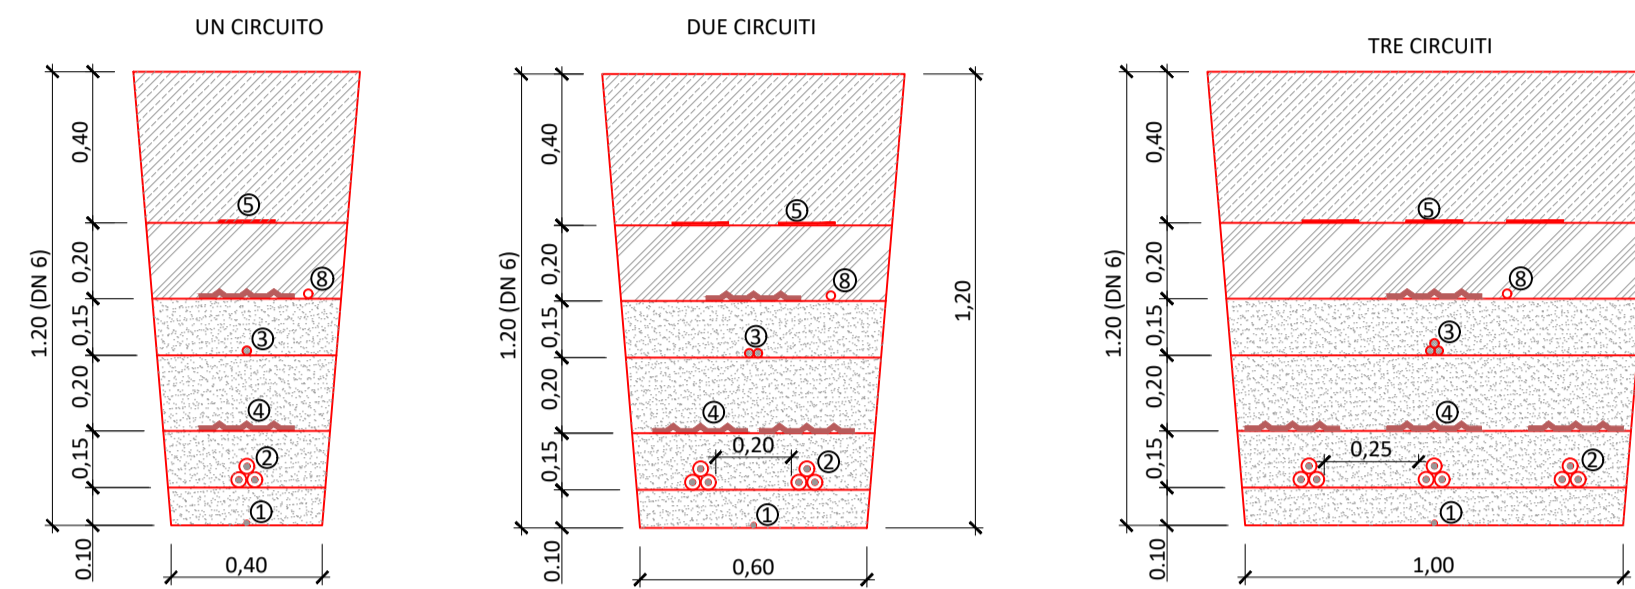

**SEZIONI CAVIDOTTO SU ATTRAVERSAMENTI STADALI**

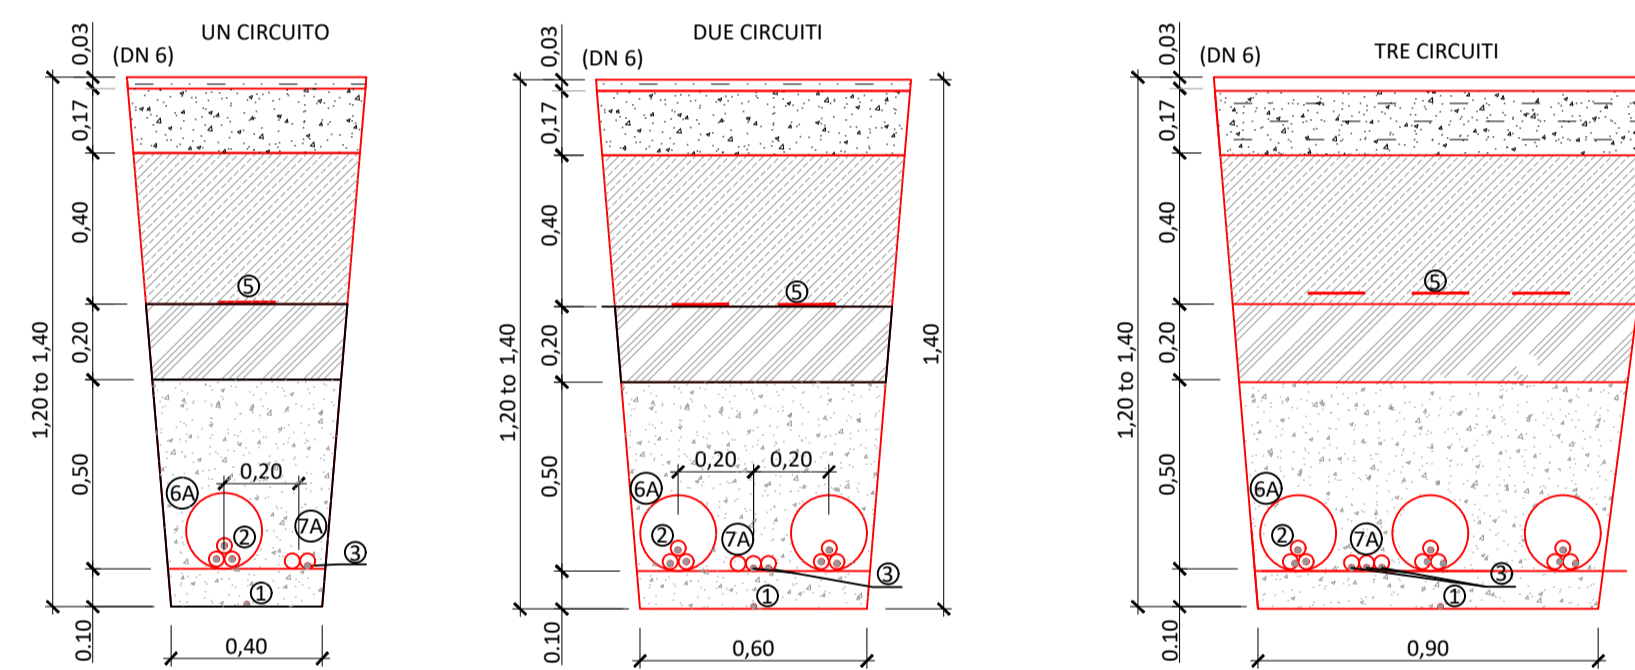

**SEZIONI CAVIDOTTO SU AFFIANCAMENTI STADALI**

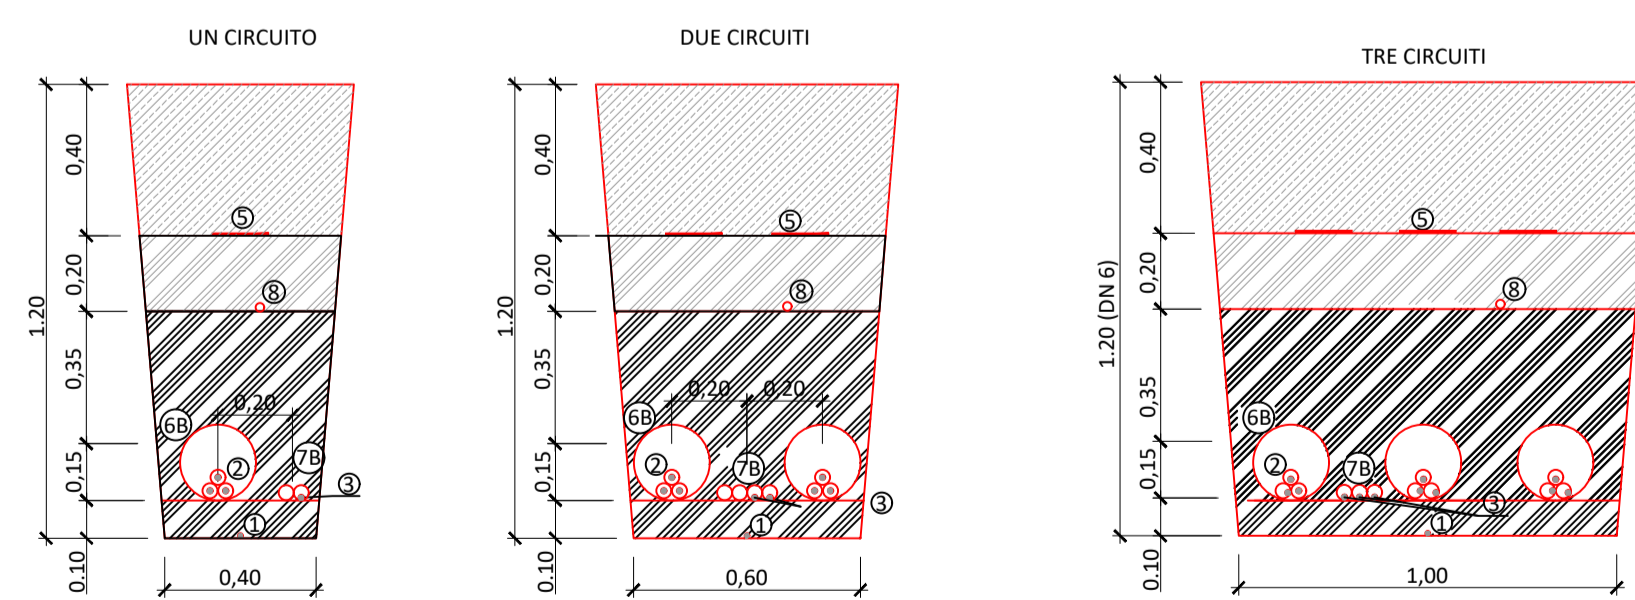

Comune di Ussassai, Esterzili e Escalaplano  
Provincia di Nuoro e Sud Sardegna  
Regione Sardegna

NUOVO IMPIANTO PER LA PRODUZIONE DI ENERGIA DA FONTE EOLICA "SERRA JONI" NEI COMUNI DI USSASSAI (NU), ESTERZILI E ESCALAPLANO (SU)

**PROGETTO DEFINITIVO**

**Acciona Energia Global Italia S.r.l.**  
Via Achille Campanile, 73  
00144 - Roma  
Phone: (+39) 06 50514225  
PEC: accionaglobalitalia@legalmail.it



**9 - OPERE ELETTRICHE**

**SEZIONE TIPO CAVIDOTTI**



**STUDIO ROSSO INGEGNERI ASSOCIATI**  
VIA ROSOLINO PILO N. 11 - 09143 - TORINO  
VIA IS MAGLIAS N. 178 - 09122 - CAGLIARI  
TEL. +39 011 43 77 242  
studiorosso@legalmail.it  
info@sria.it  
www.sria.it

dott. ing. **Giorgio Efsio DEMURTAS**  
Ordine degli Ingegneri della Provincia di Cagliari  
Posizione n.5002  
Cod. Fisc. DMR GGF 7527 E441L

dott. ing. **Luca DEMURTAS**  
Ordine degli Ingegneri della Provincia di Cagliari  
Posizione n.6062  
Cod. Fisc. DMR LCU 77E10 E441L

dott. ing. **Roberto SESENNA**  
Ordine degli Ingegneri della Provincia di Torino  
Posizione n. 8530J  
Cod. Fisc. SSN RRT 73E12 C866C

Coordinatore e responsabile delle attività: Dott. ing. **Giorgio Efsio DEMURTAS**  
Consulenza studi ambientali: Dott. for. **Piero RUBIU**  
**SIATER S.r.l.** - VIA CASULA N. 7 - 07100 - SASSARI

**Studio Gioed**  
VIA IS MIRRIONIS N. 55 - 09121 - CAGLIARI

DESCRIZIONE	EMISSIONE
DATA	DIC/2023
COD. LAVORO	610/SR
TIPOL. LAVORO	D
LOTTO	9
STRALCIO	-
SETTORE	SZ
TIPOL. ELAB.	T
TIPOL. DOC.	15
ID ELABORATO	-
VERSIONE	0

REDDATTO  
ing. Roberto SESENNA

CONTROLLATO  
ing. Luca DEMURTAS

APPROVATO  
ing. Giorgio Efsio Demurtas

SCALA: 1:20

ELABORATO  
**D.9.15**