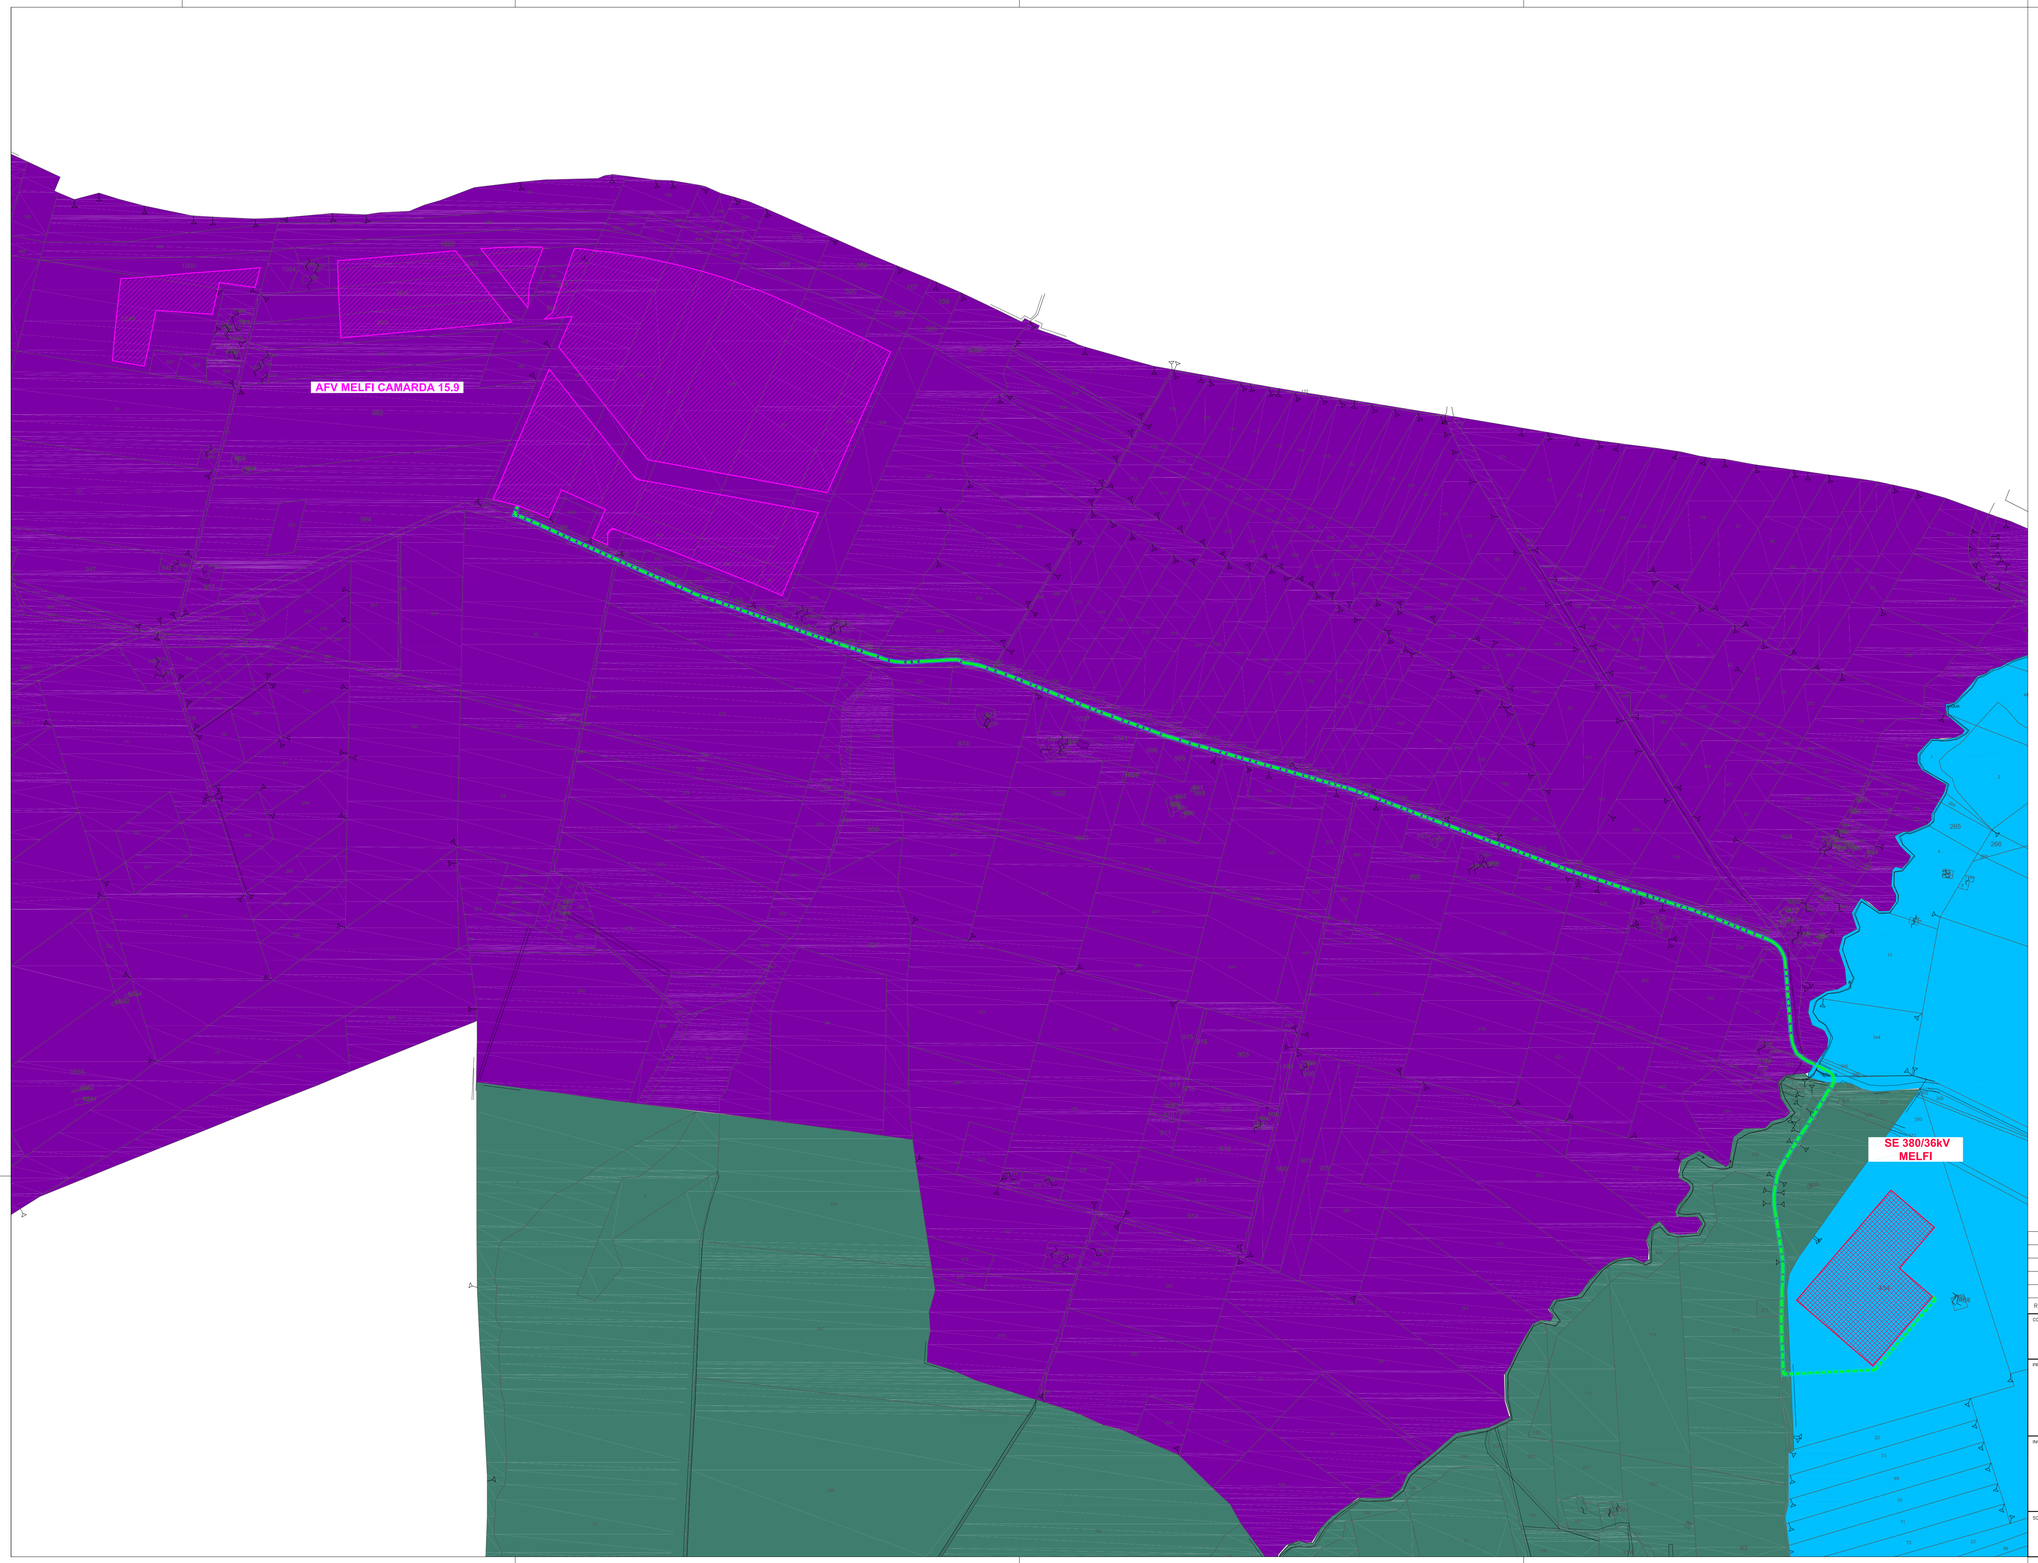

LEGENDA

- LINEA IN CAVO 36 kV MELFI CAMARDA 15.9 – SE 380/36 kV MELFI
- AREA SE 380/36kV MELFI
- AREA IMPIANTO AFV MELFI CAMARDA 15.9
- CABINA DI RACCOLTA AFV MELFI CAMARDA 15.9
- AREA POTENZIALMENTE IMPEGNATA LINEA IN CAVO 36 kV MELFI CAMARDA 15.9 – SE 380/36 kV MELFI
- COMUNE DI MELFI – FOGLIO 16
- COMUNE DI MELFI – FOGLIO 15
- COMUNE DI MELFI – FOGLIO 24

REVISIONE	DATA	ELABORATO	VERIFICATO	APPROVATO	DESCRIZIONE
A	12.12.2023	107	013	093	Emissione per autorizzazione

CODICE PRATICA
C.P. 202300412

TIPOLOGIA IMPIANTO / POTENZA IN IMMISSIONE
IMPIANTO AGRIVOLTAICO 15.9 MW

PROPONENTE
Melfi Camarda Solar Park Srl
Viale Francesco Rastelli, 3/7
20124 - Milano (MI)

IMPIANTO
MELFI CAMARDA 15.9

INGEGNERIA & COSTRUZIONI
BRULLI trasmissione

TITOLO
PLANIMETRIA CATASTALE CON AREA POTENZIALMENTE IMPEGNATA

SCALA	FORMATO	FOGLIO / DI
1:4.000	A1+	1 / 1

N. DOCUMENTO
4 1 9 2 2 2 A