

R.U. COMUNE DI MELFI

1:25.000

LEGENDA

-  LINEA IN CAVO 36 kV MELFI CAMARDA 15.9 - SE 380/36 kV MELFI
-  AREA SE 380/36kV MELFI
-  AREA IMPIANTO AFV MELFI CAMARDA 15.9

Legenda

-  Confine regionale
-  Confine comunale
-  Parco naturale Regionale del Vulture
-  Vincoli archeologici (D.Lgs 42/04 art.142 lett. m)
-  Tratturi tutelati (D.M. 22/12/1983)
-  Vincolo Paesistico (Ex L.1497/39)
-  Vincoli Beni Culturali (D.Lgs 42/04)
-  Vincoli Storico Artistico (L.1089/39)
-  Vincolo idrogeologico (R.D. n.3267 1923)
-  Territori contermini ai laghi compresi in una fascia della profondità di 300m (D.Lgs 42/04 art.142 lett. b)
-  Fiumi, torrenti, corsi d'acqua, iscritti negli elenchi delle acque pubbliche, e le relative sponde o piedi degli argini per una fascia di 150m ciascuna (D.Lgs 42/04 art.142 lett. c)
-  Territori coperti da foreste e da boschi (D.Lgs 42/04 art.142 lett. g)
-  Aree percorse o danneggiate dal fuoco (D.Lgs 42/04 art.142 lett. g) Catasto incendi (L.353/2000 - aggiornati al 2014)
-  Aree di Concessione Idrominerarie (L.R.43/1996)
-  Area Militare (L.898/1976)
-  Zona di rispetto
-  Vincolo per le Energie Alternative (D.C.C. n14/13)
-  Aree e Siti non idonei all'installazione di impianti alimentati da fonti rinnovabili così come definito dalla L.R. n.54/2015

RISCHIO IDROGEOLOGICO (AdB Puglia aggiornamento 2015)

- |  |  |  |
|--|--|--|
| <b>Pericolosità geomorfologica</b>   | <b>Pericolosità idraulica</b>  | <b>Rischio</b>   |
|  Media e moderata (PG1) |  Bassa (BP) |  R2 |
|  elevata (PG2)          |  Media (MP) |  R3 |
|  elevata (PG3)          |  Alta (AP)  |  R4 |

RETE NATURA 2000

-  Zone a Protezione Speciale (Direttiva 2009/147/CE "Uccelli")
-  Siti di Interesse Comunitario (Direttiva 92/43/CEE)
-  Zone Speciali di Conservazione (Direttiva "Habitat")

RISCHI DI INCIDENTE RILEVANTE



- Zone di danno
-  Zona di sicuro impatto (area di elevata probabilità di letalità - 15m)
  -  Zona di danno (area con danni gravi a popolazione sana - inferiore a 40m)
  -  Zona di attenzione (area con danni generalmente non gravi a soggetti particolarmente vulnerabili - 160m)

PROTEZIONE DELBACINO IDROMINERARIO L.R. n.9/1984

- Vulnerabilità
-  Nulla o trascurabile
  -  Bassa
  -  Media
  -  Elevata

PIANO TERRITORIALE PAESISTICO DI AREA VASTA - LAGHI DI MONTICCHIO (L.R. 3/90)

-  Limite del piano
-  Elementi di eccezionale rilevanza paesistica ed ambientale
-  Prevalenza di elementi di valore percettivo elevato
-  Prevalenza di elementi di valore medio
-  Prevalenza di elementi naturalistici e fisico - biologico di valore elevato
-  Prevalenza di elementi naturalistici e fisico - biologico di valore medio

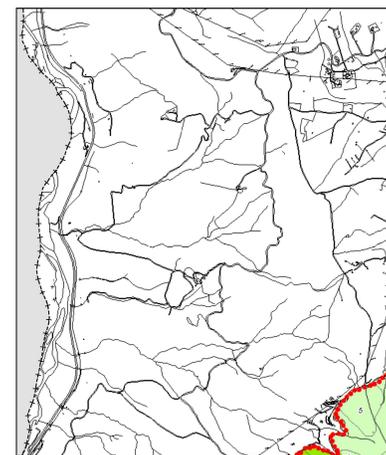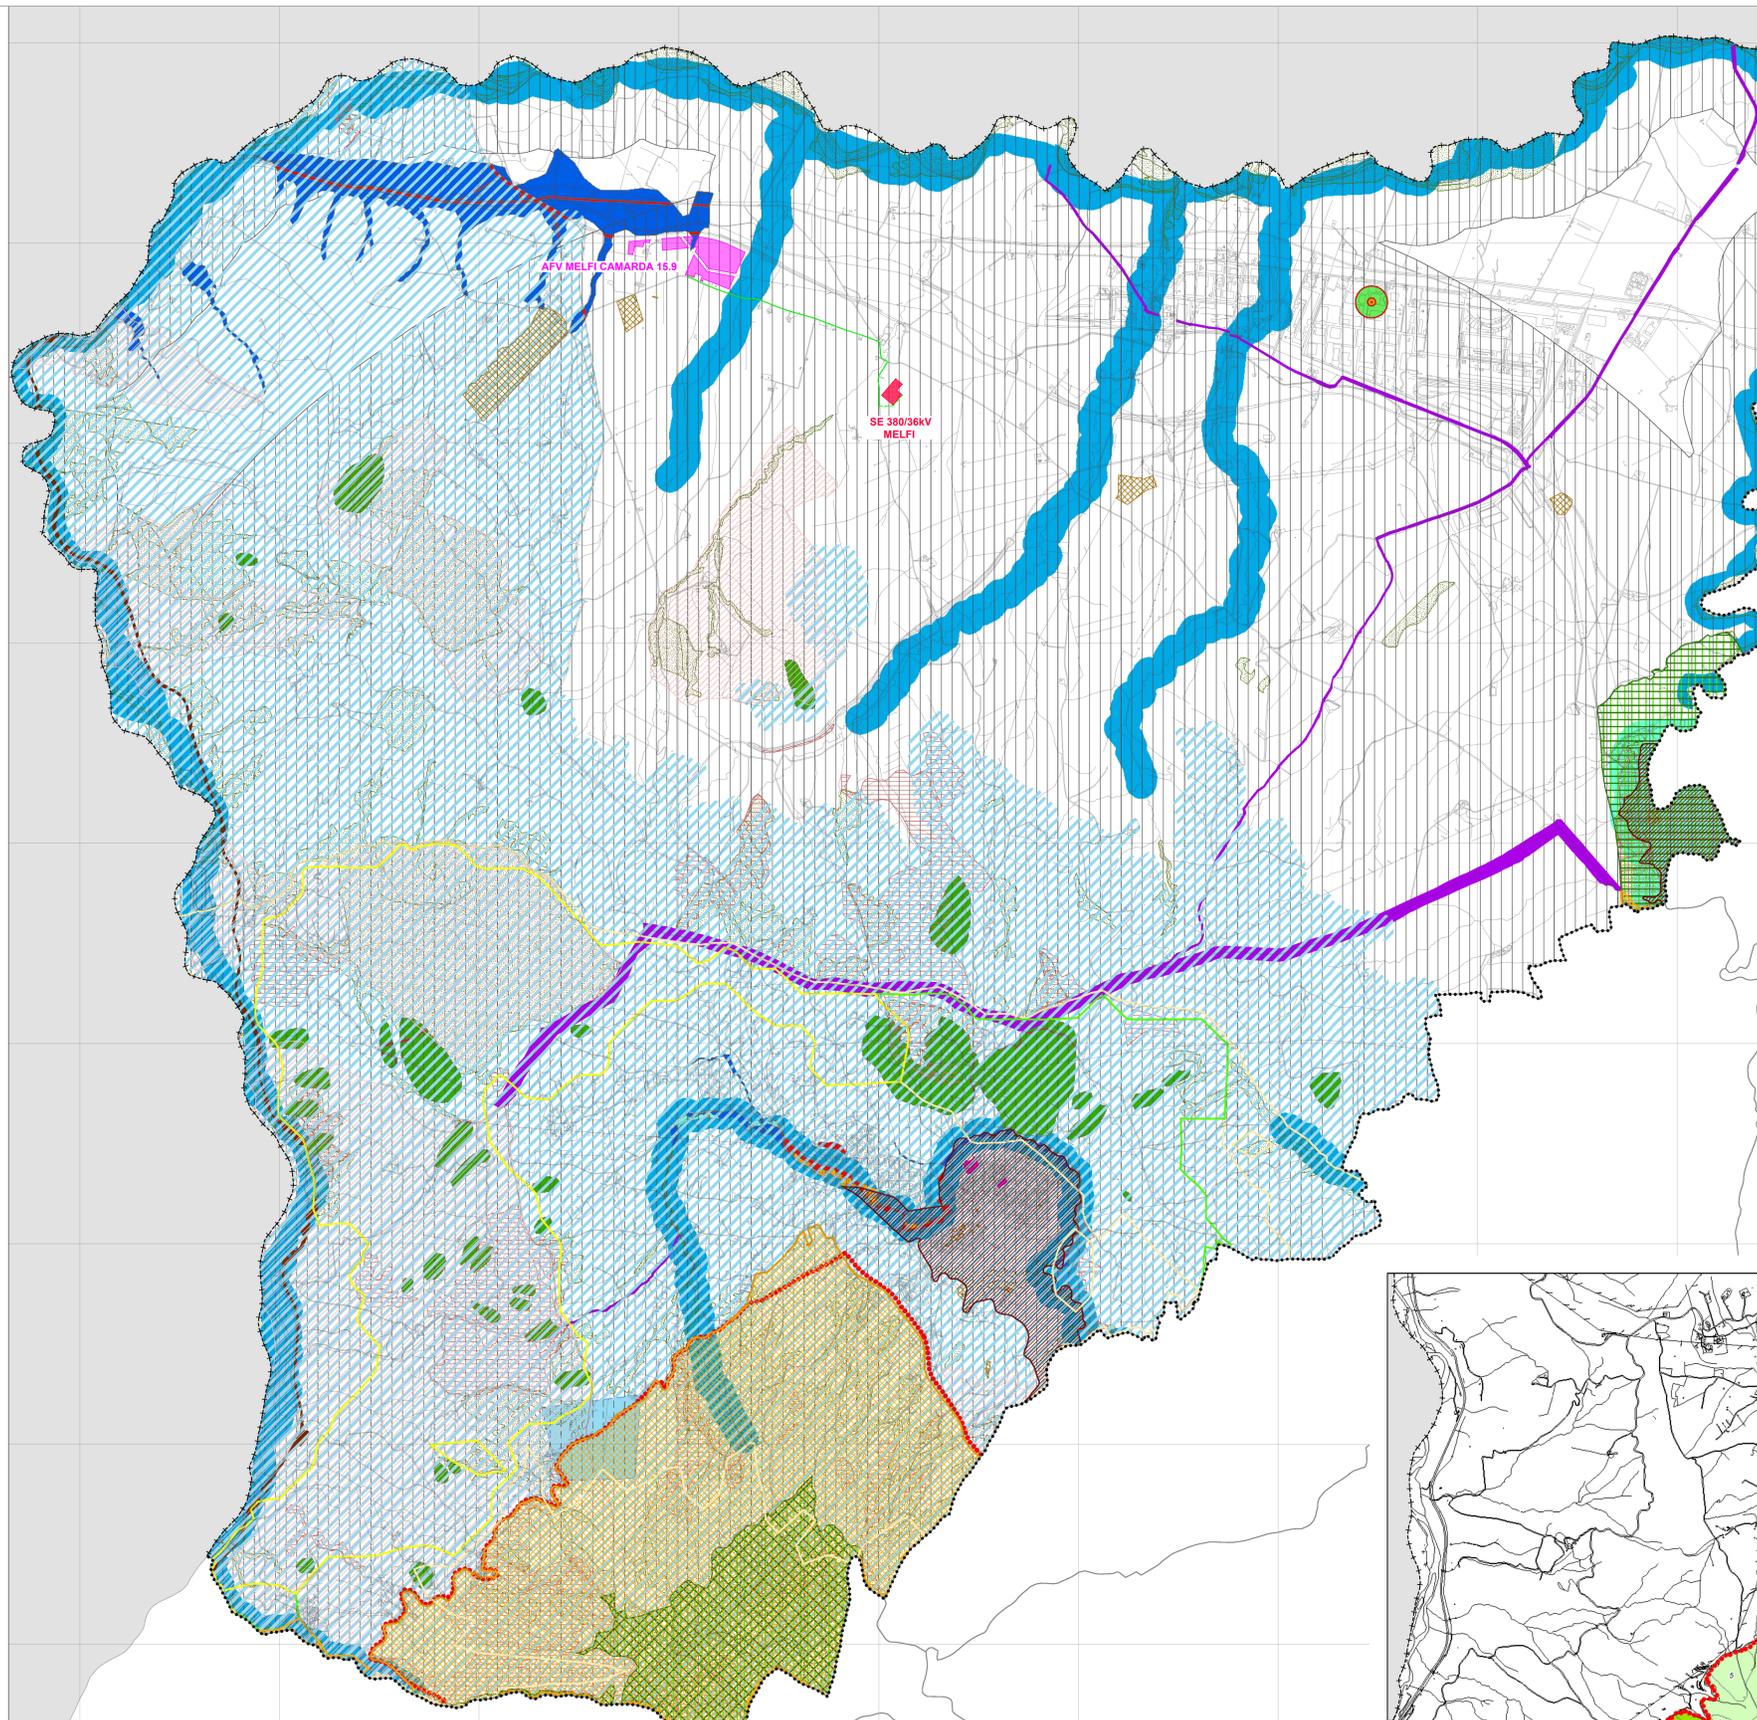

 *Giuseppe Baccari*

A		12.12.2023		107	013	Emissione per autorizzazione	
REVISIONE	DATA	ELABORATO	VERIFICATO	APPROVATO	DESCRIZIONE		
C.P. 202300412		IMPIANTO AGRIVOLTAICO 15.9 MW					
Melfi Camarda Solar Park Srl Viale Francesco Robilli, 37 20124 - Milano (MI)		MELFI CAMARDA 15.9					
<b>BRULLI</b> Trasmissione		INQUADRAMENTO SU PIANIFICAZIONE URBANISTICA E VINCOLI - MELFI					
VARIE	A1	1/2	4 1 9 2 9 5 A				

**Legenda**

- +++++ Confine regionale
- ..... Confine comunale

**ZONIZZAZIONE**

**ZONE RESIDENZIALI**

- A - CENTRO ANTICO
- ZONE DI COMPLETAMENTO**
- BR - INTENSIVA DI RINNOVO
- BI - INTENSIVA DI COMPLETAMENTO
- BS - PER SERVIZI DELLA RESIDENZA
- ZONE DI ESPANSIONE**
- CU - PARZIALMENTE URBANIZZATE
- CN - DI NUOVO IMPIANTO
- TC - TURISTICO RESIDENZIALE DI NUOVO IMPIANTO
- C - RESIDENZA Nucleo Leonessa

**ZONE PER ATTIVITA' PRODUTTIVE**

**ZONE PER ATTIVITA' PRIMARIE**

- E - Agricola
- ET - Agricola di tutela
- EP - Agricola produttiva

**ZONE PER ATTIVITA' SECONDARIE**

- DS - ARTIGIANATO DI SERVIZIO
- DP - ARTIGIANATO PRODUTTIVO
- DE - INDUSTRIE O ARTIGIANATO ESISTENTE
- DA - ATTREZZATURE PER ATTIVITA' PRODUTTIVE

**ZONE DI USO PUBBLICO**

- AF - AREE FERROVIARIE
- VU - AREE A VERDE PUBBLICO URBANO
- VU - AREE A VERDE PUBBLICO DI QUARTIERE
- IG - AREE PER ATTREZZATURE DI INTERESSE GENERALE
- AS - AREE PER ATTREZZATURE DI SERVIZIO
- VD - VERDE DI DECORO

**PIANI ATTUATIVI APPROVATI E VARIANTI**

**ZONE PER ATTIVITA' RESIDENZIALI**


- 1 PP - ZONA CN 1
- 2 PP - ZONA CN 2
- 3 PP - ZONA CN 3 - 4 - 5
- 4 VARIANTE ZONE BS4 e VQ4
- 5 PA - ZONE BS11 e VU7
- 6 PA - ZONE BS12 e BI 4
- 7 PP - ZONE BS16 e IG12
- 8 PEEP 167 (Approvazione del C.C. n.17/2003)
- 9 Programma Integrato ASTOR IMMOBILIARE (Ultima variante Del. G. M. n. 129/2006)
- 10 Programma Integrato CORTE VERDE (Approvazione Del. C.C. n. 76/2003)

**ZONE PER ATTIVITA' PRODUTTIVE**

- 11 Piano Particolareggiato AGGLOMERATO INDUSTRIALE DI S. NICOLA DI MELFI (Zona D7)
- 12 Piano Particolareggiato ZONA D1
- 13 PIANODI Inseadimento Produttivo AREA FIERA e AREA COMMERCIALE

**PRESCRIZIONI URBANISTICHE**

- Zona di rispetto cimiteriale

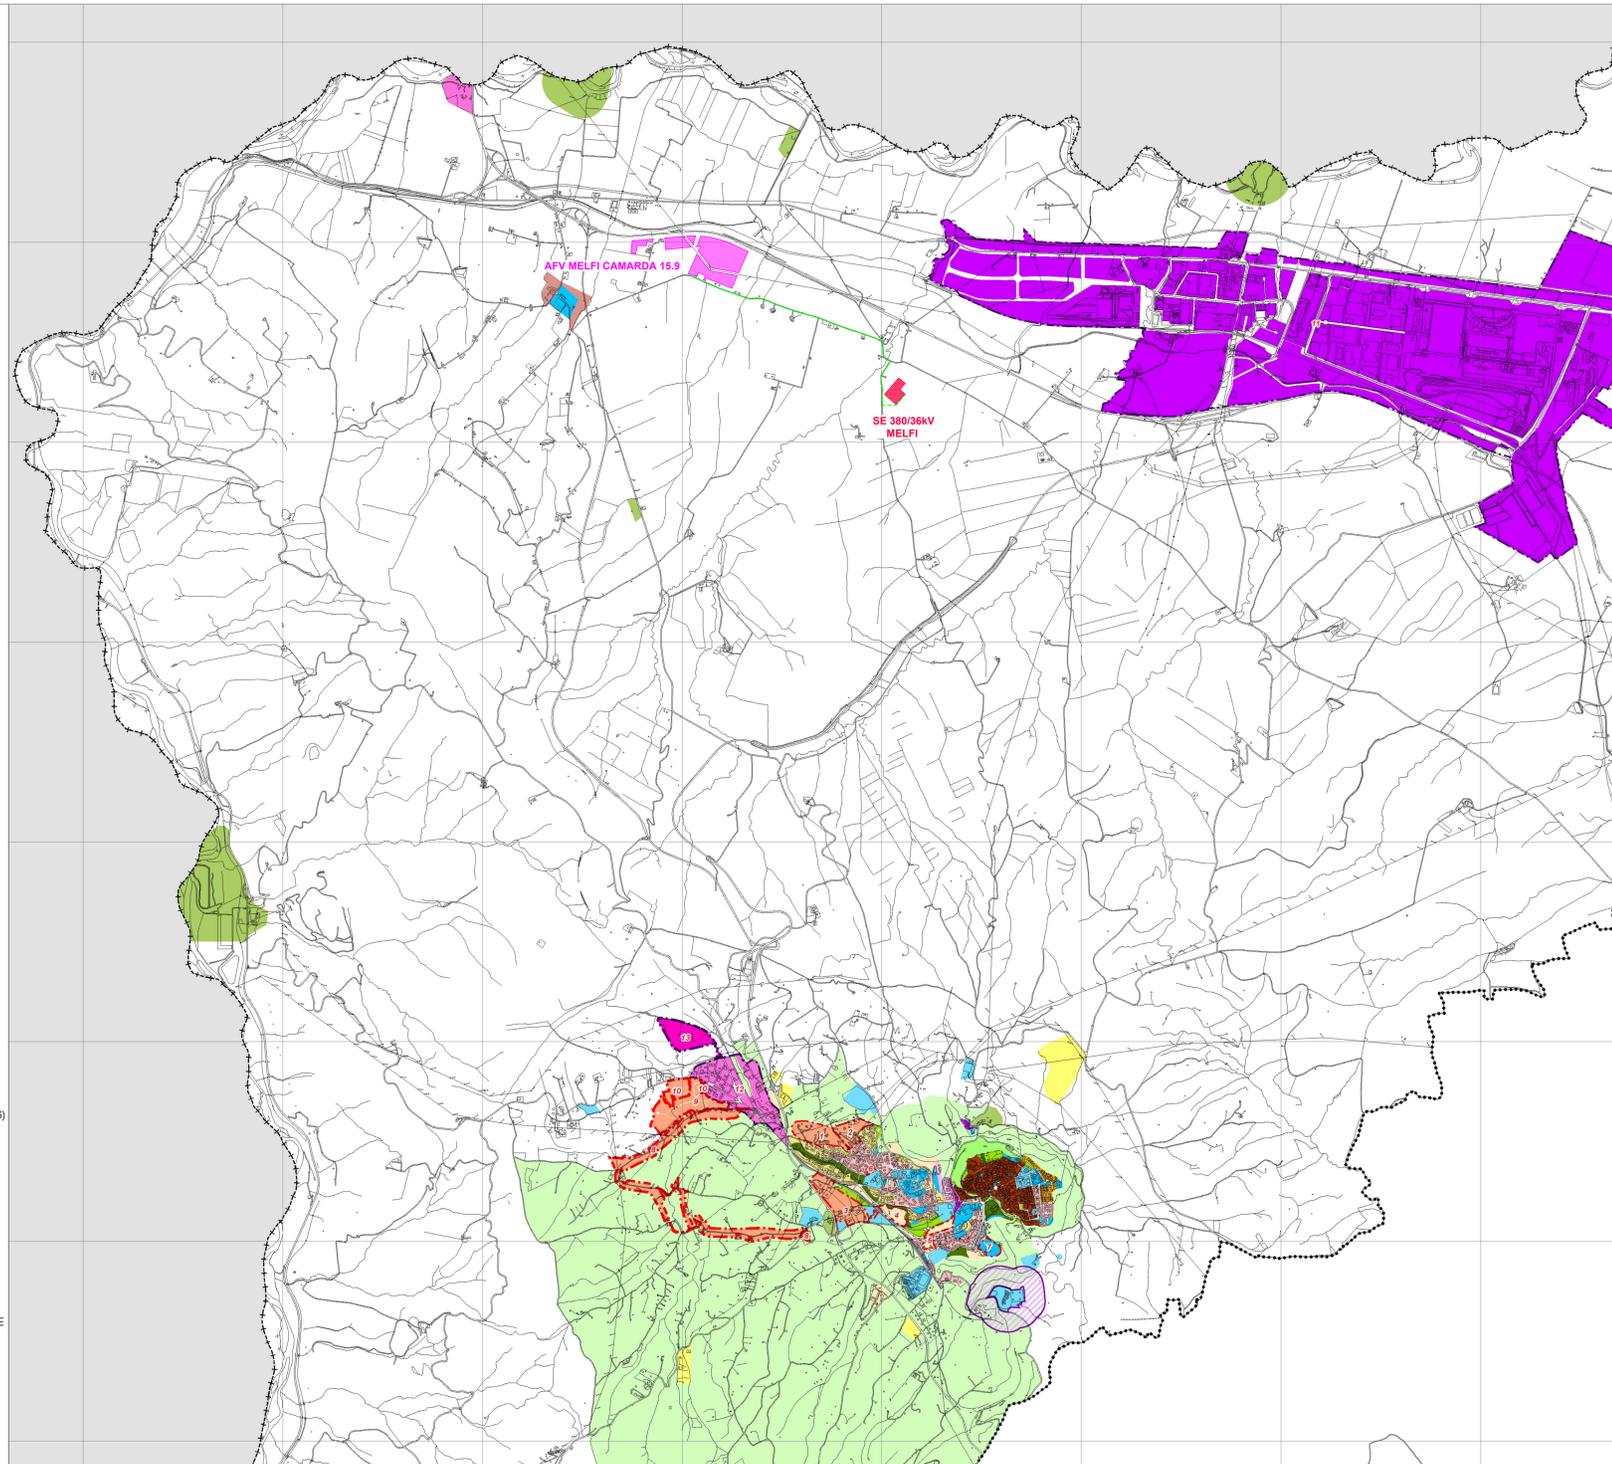

*Giuseppe Baccari*

A		12.12.2023		107	013	Emissione per autorizzazione	
REVISIONE	DATA	ELABORATO	VERIFICATO	APPROVATO	DESCRIZIONE		
C.P. 202300412		IMPIANTO AGRIVOLTAICO 15.9 MW					
Melfi Camarda Solar Park Srl Viale Francesco Ruffini, 37 20124 - Milano (MI)		MELFI CAMARDA 15.9					
BRULLI Trasmissione		INQUADRAMENTO SU PIANIFICAZIONE URBANISTICA E VINCOLI - MELFI					
VARIE	A0	2/2		4 1 9 2 9 5 A			