




IMPIANTO AGRIVOLTAICO MELFI CAMARDA 15,9 (ITALIA)

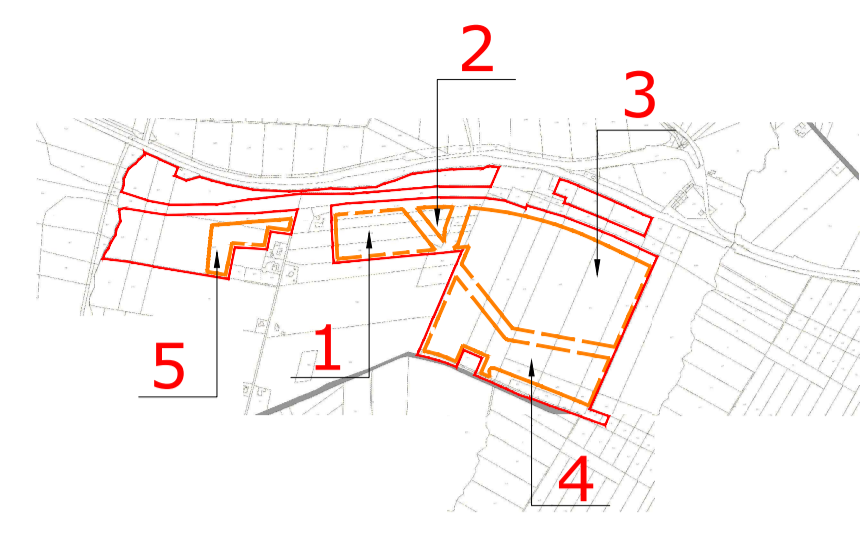

SCALA: 1:20.000

NOTE / TIMBRI

PROGETTISTI

Ingegnere Michele Di stefano (per NRG Plus Italia S.r.l.)
mdistefano@nrgplus.global



Responsabile tecnico Ingegnere Maurizio De Donno (per NRG Plus Italia S.r.l.)
mdedonno@nrgplus.global



IL PROMOTORE:

LEGENDA

- LIMITE LOTTO
 - FASCIA DI MITIGAZIONE
 - RECINZIONE
 - PV AREA
 - VIABILITÀ INTERNA
 - VIABILITÀ ESTERNA
 - INGRESSO
 - PORTONE D' ACCESSO
 - CABINA DI RICEZIONE SEZIONAMENTO E CONTROLLO
 - CONTAINER STOCCAGGIO MATERIALE
 - CABINA TRASFORMAZIONE AT/BT
 - PANNELLI FOTOVOLTAICI VELA 2P30
 - PANNELLI FOTOVOLTAICI VELA 2P15
- 1-2-... IDENTIFICAZIONE AREA MODULI FOTOVOLTAICI
- 1-2-... IDENTIFICAZIONE CABINA TRASFORMAZIONE AT/BT

0	19/12/23	EMISSIONE FINALE	C.M	R.S	A.M	M.DD
A	19/12/23	EMISSIONE INIZIALE	C.M	R.S	A.M	M.DD
REV	DATA	DESCRIZIONE	PREP.	DISEG.	VERIF.	APPR.

IL PROMOTORE:
MELFI CAMARDA SOLAR PARK S.R.L.
 Sede legale: Viale Francesco Restelli 3/7
 20124 Milano
 PEC: nrgsolar6@pec.it
 C.F e P.IVA 02367550684
 Codice Cliente:

PROGETTO:
IMPIANTO AGRIVOLTAICO MELFI CAMARDA 15.9

DOCUMENTI:
 LAYOUT GENERALE SU CATASTALE

LOCALIZZAZIONE	INFORMAZIONE DI PROGETTO	FASE
CITTA': MELFI PROVINCIA: POTENZA REGIONE: BASILICATA	SORGENTE: SOLARE PAC(MW): 15,90 PDC(MWp): 19,98	AREA(Mq): 26,00 GCR(Mq): 53,64
		PERMESSI


COORDINATE	DETTAGLI DI PROGETTO
LAT: 41,07° LONG: 15,61° ALT(m): 222	N.PAN: 30,270 P.PAN(Wp): 660 STRU: TRACKER
	N.INV: 63 P.INV(KW/KVA): 330/300 INCL: ± 38,65°
	PITCH(m): 9,15 N.STR: 467 (2P30) 75 (2P15)

PREPARATO	NOME	REGISTRAZIONE	FIRMA	DATA
DISEGNATO				19/12/23
VERIFICATO				19/12/23
APPROVATO				19/12/23

TAVOLA No	SCALA	IMPIANTO	D. T. S. DOC.	REV.	FASE	EMI.
1 DI 1	1:2.500	IT	S	1	2	1

LIMITE DI DISEGNO

LIMITE DI DISEGNO

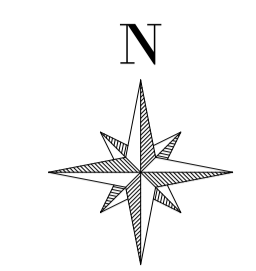

2

3

5

1

6

4

Piano Particolare						
Comune:		Melfi		Provincia:		Potenza
Dati Catastali						
Foglio	Particella	Consistenza		Superficie		
		ha	ca	[mq]	[ha]	
15	106	0	55	65	5565	0.5565
	501	4	37	99	43799	4.3799
	503	2	16	47	21647	2.1647
	675	0	17	78	1778	0.1778
	677	0	1	19	139	0.0139
	678	0	54	88	5488	0.5488
	679	0	1	34	134	0.0134
	681	0	31	80	3180	0.318
	682	0	1	58	158	0.0158
	684	0	5	81	581	0.0581
	685	0	1	14	114	0.0114
	846	0	1	53	153	0.0153
	1015	0	7	22	722	0.0722
Totale Parziale					83.438.00	8.34
15	296	2	23	0	22300	2.23
	660	4	62	55	46255	4.6255
	661	0	4	44	444	0.0444
	663	0	7	63	763	0.0763
Totale Parziale					69.762.00	6.98
15	105AA	0	48	25	4825	0.4825
	105AB	0	7	75	775	0.0775
	297	0	23	80	2380	0.238
	499	4	37	67	43767	4.3767
	666AA	2	40	97	24097	2.4097
	666AB	0	14	56	1456	0.1456
	667	0	2	6	206	0.0206
	668	0	2	11	211	0.0211
	669	0	55	52	5552	0.5552
	670	0	1	56	156	0.0156
	671AA	0	1	0	100	0.01
	671AB	0	0	60	60	0.006
	672	0	15	34	1534	0.1534
	673	0	2	72	272	0.0272
	674	0	2	64	264	0.0264
Totale Parziale					85.655.00	8.57
15	99	0	15	75	1575	0.1575
	996	0	34	7	3407	0.3407
	997	0	10	83	1083	0.1083
	998	1	83	43	18343	1.8343
	999	1	75	94	17594	1.7594
	1000AA	1	25	38	12538	1.2538
	1000AB	0	3	31	311	0.0311
	1002AA	1	38	2	13802	1.3802
	1002AB	0	11	98	1198	0.1198
	1003	1	6	8	10608	1.0608
Totale Parziale					80.479.00	8.05
1	1	1	62	93	16293	1.6293

Piano Particolare									
Comune:		Melfi		Provincia:		Potenza			
Dati Catastali									
Foglio	Particella	Consistenza		Superficie					
		ha	ca	[mq]	[ha]				
15	75AA	0	80	0	8000	0.8			
	75AB	0	87	14	8714	0.8714			
	183	0	60	0	6000	0.6			
	184	0	76	40	7640	0.764			
Totale Parziale				1	365	147	46.647.00	4.66	
15				192	0	82	88	8288	0.8288
				193	0	90	35	9035	0.9035
				1046	3	64	88	36488	3.6488
Totale Parziale				3	236	211	53.811.00	5.38	
Totale							419.792.00	41.98	

VISTA IN PIANTA GENERALE
SCALA 1:2.500

IMPIANTO AGRIVOLTAICO MELFI CAMARDA 15.9
LAYOUT GENERALE SU CATASTALE
DIMENSIONI IN m / SCALA 1:2.500