



DETTAGLIO (PIANTA E PROSPETTO)  
SISTEMA AGRIVOLTAICO  
SCALA 1:125

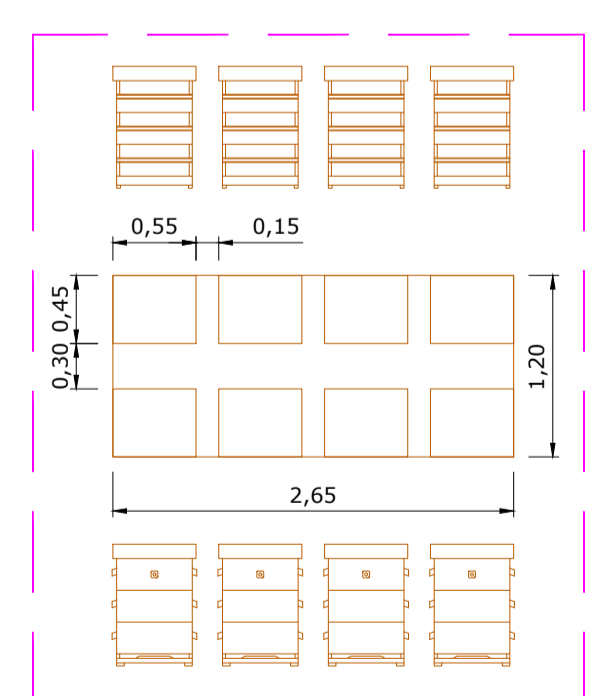

DETTAGLIO DELLE ARNIE API  
SCALA 1:50

VISTA IN PIANTA  
GENERALE  
SCALA 1:2.500

IMPIANTO AGRIVOLTAICO MELFI CAMARDA 15.9  
LAYOUT SISTEMA AGRO-FV  
DIMENSIONI IN m / SCALA 1:2.500

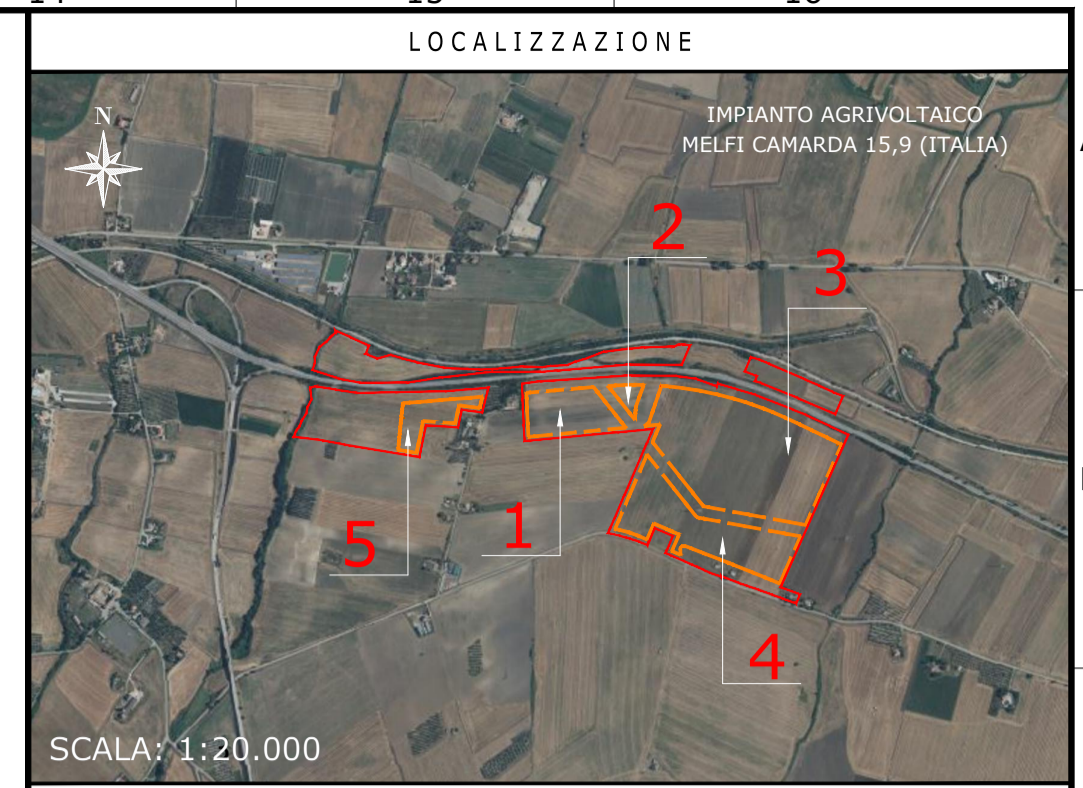

NOTE / TIMBRI

**PROGETTISTI**  
Ingegnere Michele Di stefano (per NRG Plus Italia S.r.l.)  
mdistefano@nrgplus.global  
**Responsabile tecnico**  
Ingegnere Maurizio De Donno (per NRG Plus Italia S.r.l.)  
mdedonno@nrgplus.global

IL PROMOTORE:

**LEGENDA**

[Red line]	LIMITE LOTTO	[Green line]	FASCIA DI MITIGAZIONE	[Purple line]	RECINZIONE	[Blue line]	PV AREA	[Orange line]	VIABILITÀ INTERNA	[Black line]	VIABILITÀ ESTERNA	[Red arrow]	INGRESSO	[Blue arrow]	PORTONE D' ACCESSO	[Green area]	LAVANDA/LAVANDINO	[Grey area]	OLIVETO	[Blue box]	CABINA DI RICEZIONE SEZIONAMENTO E CONTROLLO	[White box]	CABINA TRASFORMAZIONE AT/BT	[Blue box]	PANNELLI FOTOVOLTAICI VELA 2P30	[Blue box]	PANNELLI FOTOVOLTAICI VELA 2P15	[Red line]	IDENTIFICAZIONE AREA MODULI FOTOVOLTAICI	[Green line]	IDENTIFICAZIONE CABINA TRASFORMAZIONE AT/BT
------------	--------------	--------------	-----------------------	---------------	------------	-------------	---------	---------------	-------------------	--------------	-------------------	-------------	----------	--------------	--------------------	--------------	-------------------	-------------	---------	------------	--	-------------	-----------------------------	------------	---------------------------------	------------	---------------------------------	------------	--	--------------	---

0	12/12/23	EMISSIONE FINALE	C.M	R.S	A.M	M.DD
A	06/12/23	EMISSIONE INIZIALE	C.M	R.S	A.M	M.DD
REV	DATA	DESCRIZIONE	PREP.	DISSEG.	VERIF.	APPR.

IL PROMOTORE:  
MELFI CAMARDA SOLAR PARK S.R.L.  
Sede legale: Viale Francesco Restelli 3/7  
20124 Milano  
PEC: nrgsolar6@pec.it  
C.F e P.IVA 02367550684  
Codice Cliente:

PROGETTO:  
**IMPIANTO AGRIVOLTAICO MELFI CAMARDA 15.9**

DOCUMENTI:  
LAYOUT SISTEMA AGRO-FV

LOCALIZZAZIONE	INFORMAZIONE DI PROGETTO	FASE
CITTA': MELFI	SORGENTE: SOLARE	PERMESSI
PROVINCIA: POTENZA	PAC[MW]: 15.90	
REGIONE: BASILICATA	POC[MWp]: 19.98	

COORDINATE		DETTAGLI DI PROGETTO	
LAT: 41,07°	N.PAN: 30,270	N.INV: 63	PITCH[m]: 9,15
LONG: 15,61°	P.PAN[Wp]: 660	P.INV[kW/kVA]: 330/300	N.STR: 467 (2P30)
ALT[m]: 222	STRU: TRACKER	INCL: ±38,65°	75 (2P15)

PREPARATO	-	-	-	12/12/23
DISEGNATO	-	-	-	12/12/23
VERIFICATO	-	-	-	12/12/23
APPROVATO	-	-	-	12/12/23

TAVOLA No	SCALA	IMPIANTO	D. T. S. I. DOC.	REV.	FASE	EMI.
1 DI 1	1:2.500	IT	S	I	C	A