




**PARTICOLARE RECINZIONE**  
SCALA 1:40

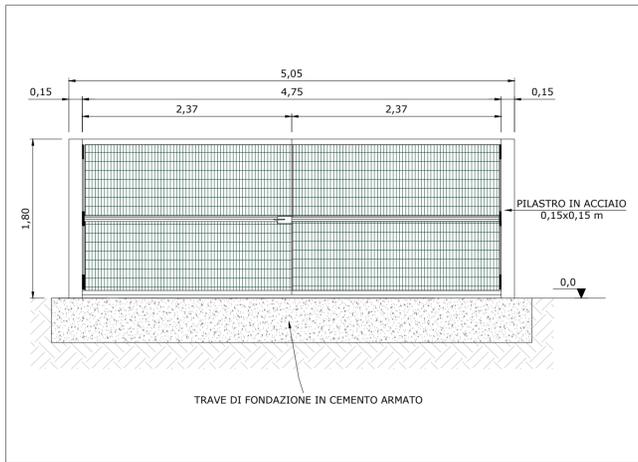

**CANCELLO**  
SCALA 1:40

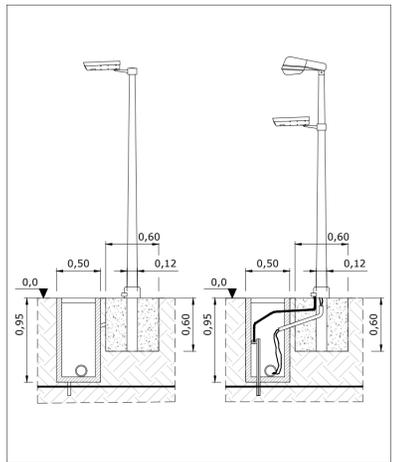

**IMPIANTO DI VIDEOSORVEGLIANZA E ILLUMINAZIONE**  
SCALA 1:40

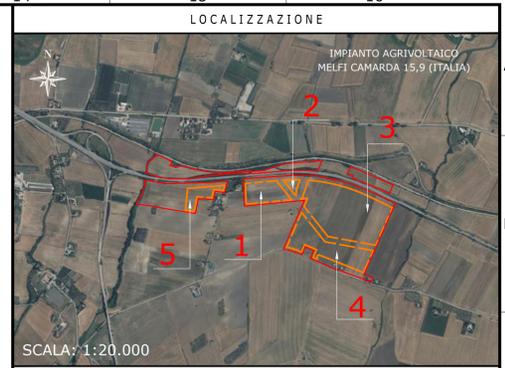


NOTE / TIMBRI

1. TUTTE LE MISURE SONO IN METRI, A MENO CHE NON SIANO INDICATE ALTRE UNITÀ DI MISURA.


**PROGETTISTI**

Ingegnere  
Michele Di stefano  
(per NRG Plus Italia S.r.l.)  
mdistefano@nrgplus.global


**Responsabile tecnico**  
Ingegnere  
Maurizio De Donno  
(per NRG Plus Italia S.r.l.)  
mdedonno@nrgplus.global

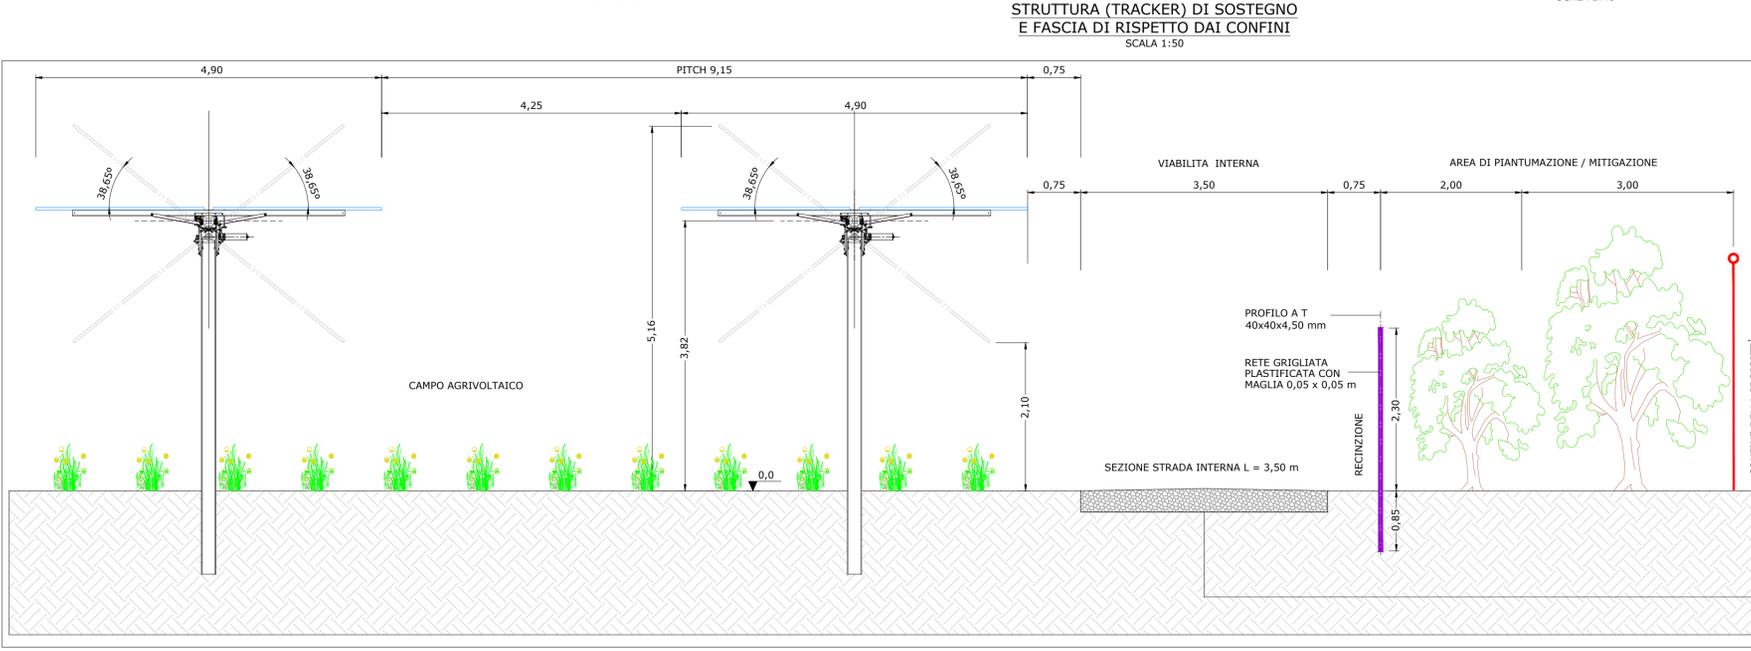


**STRUTTURA (TRACKER) DI SOSTEGNO E FASCIA DI RISPETTO DAI CONFINI**  
SCALA 1:50

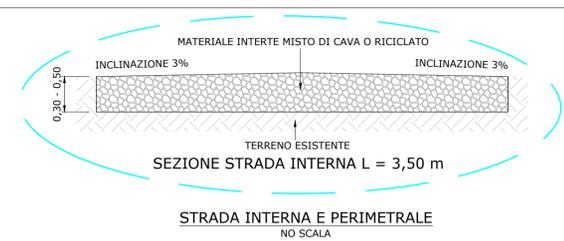


**SEZIONE STRADA INTERNA L = 3,50 m**  
NO SCALA

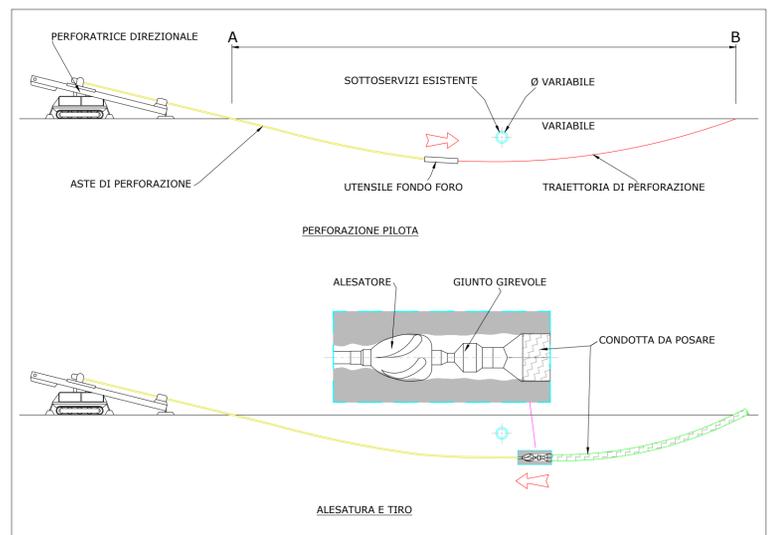


**MODALITÀ GENERICA DI RISOLUZIONE DELLE INTERFERENZE**  
NO SCALA

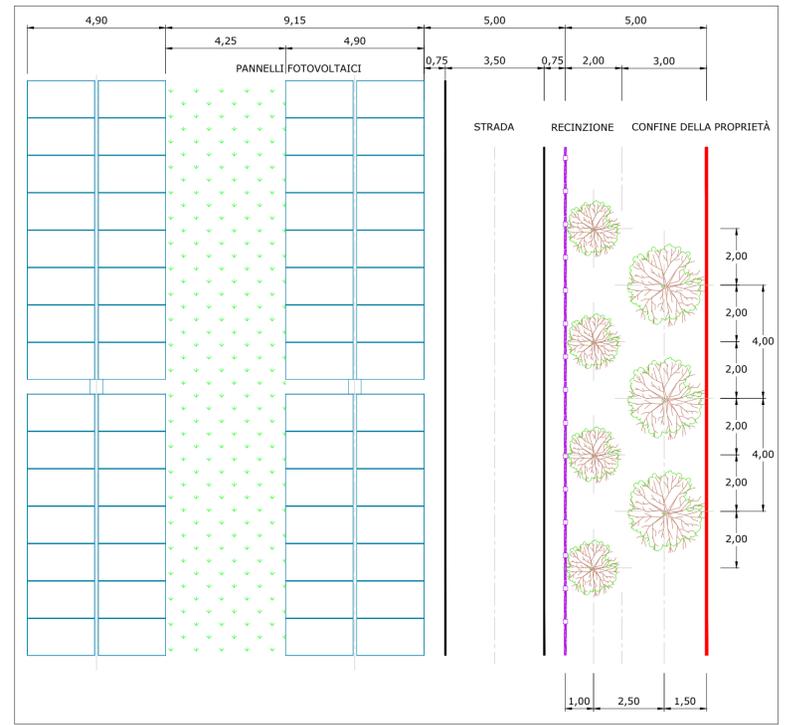


**FASCIA DI PIANTUMAZIONE / MITIGAZIONE VISTA IN PIANTA**  
SCALA 1:125

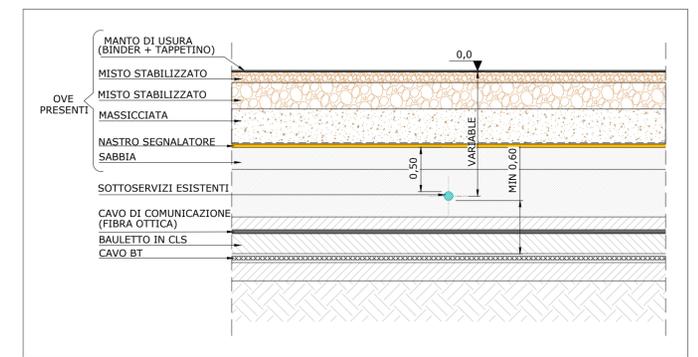

**SEZIONE TIPO ATTRAVERSAMENTO SOTTOSERVIZI GAS - RETE IDRICA - TELECOM - CAVI ELETTRICI**  
SCALA 1:40

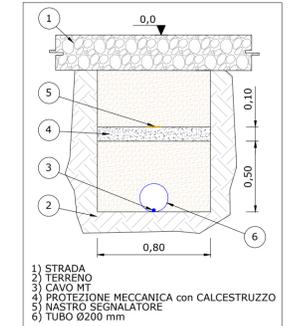

**SEZIONE TIPICA ATTRAVERSAMENTO STRADE INTERNE**  
SCALA 1:25

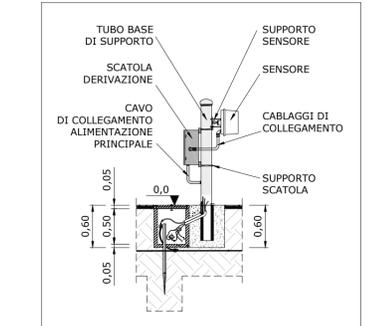

**BARRIERA A MICROONDE**  
SCALA 1:50

**LEGENDA**

--- LIMITE LOTTO  
--- PV AREA  
1-2-... IDENTIFICAZIONE AREA MODULI FOTOVOLTAICI

REV	DATA	DESCRIZIONE	PREP.	DISSEG.	VERIF.	APPR.
0	13/12/23	EMISSIONE FINALE	E.G.	R.S.	A.M.	M.DD
A	06/12/23	EMISSIONE INIZIALE	E.G.	R.S.	A.M.	M.DD

**IL PROMOTORE:**  
MELFI CAMARDA SOLAR PARK S.R.L.  
Sede legale: Viale Francesco Restelli 3/7  
20124 Milano  
PEC: mrgsolar@pec.it  
C.F. e P.IVA 02367550684  
Codice Cliente:

**PROGETTO:**  
**IMPIANTO AGRIVOLTAICO MELFI CAMARDA 15.9**

**DOCUMENTI:**  
PARTICOLARI COSTRUTTIVI

LOCALIZZAZIONE	INFORMAZIONE DI PROGETTO	FASE
CITTA': MELFI	SORGENTE: SOLARE AREA[m²]: 26,00	PERMESSI
PROVINCIA: POTENZA	PAC[MW]: 15,90 GCR[%]: 53,64	
REGIONE: BASILICATA	PDGIM[m²]: 19,98	