



LIMITE DI DISEGNO


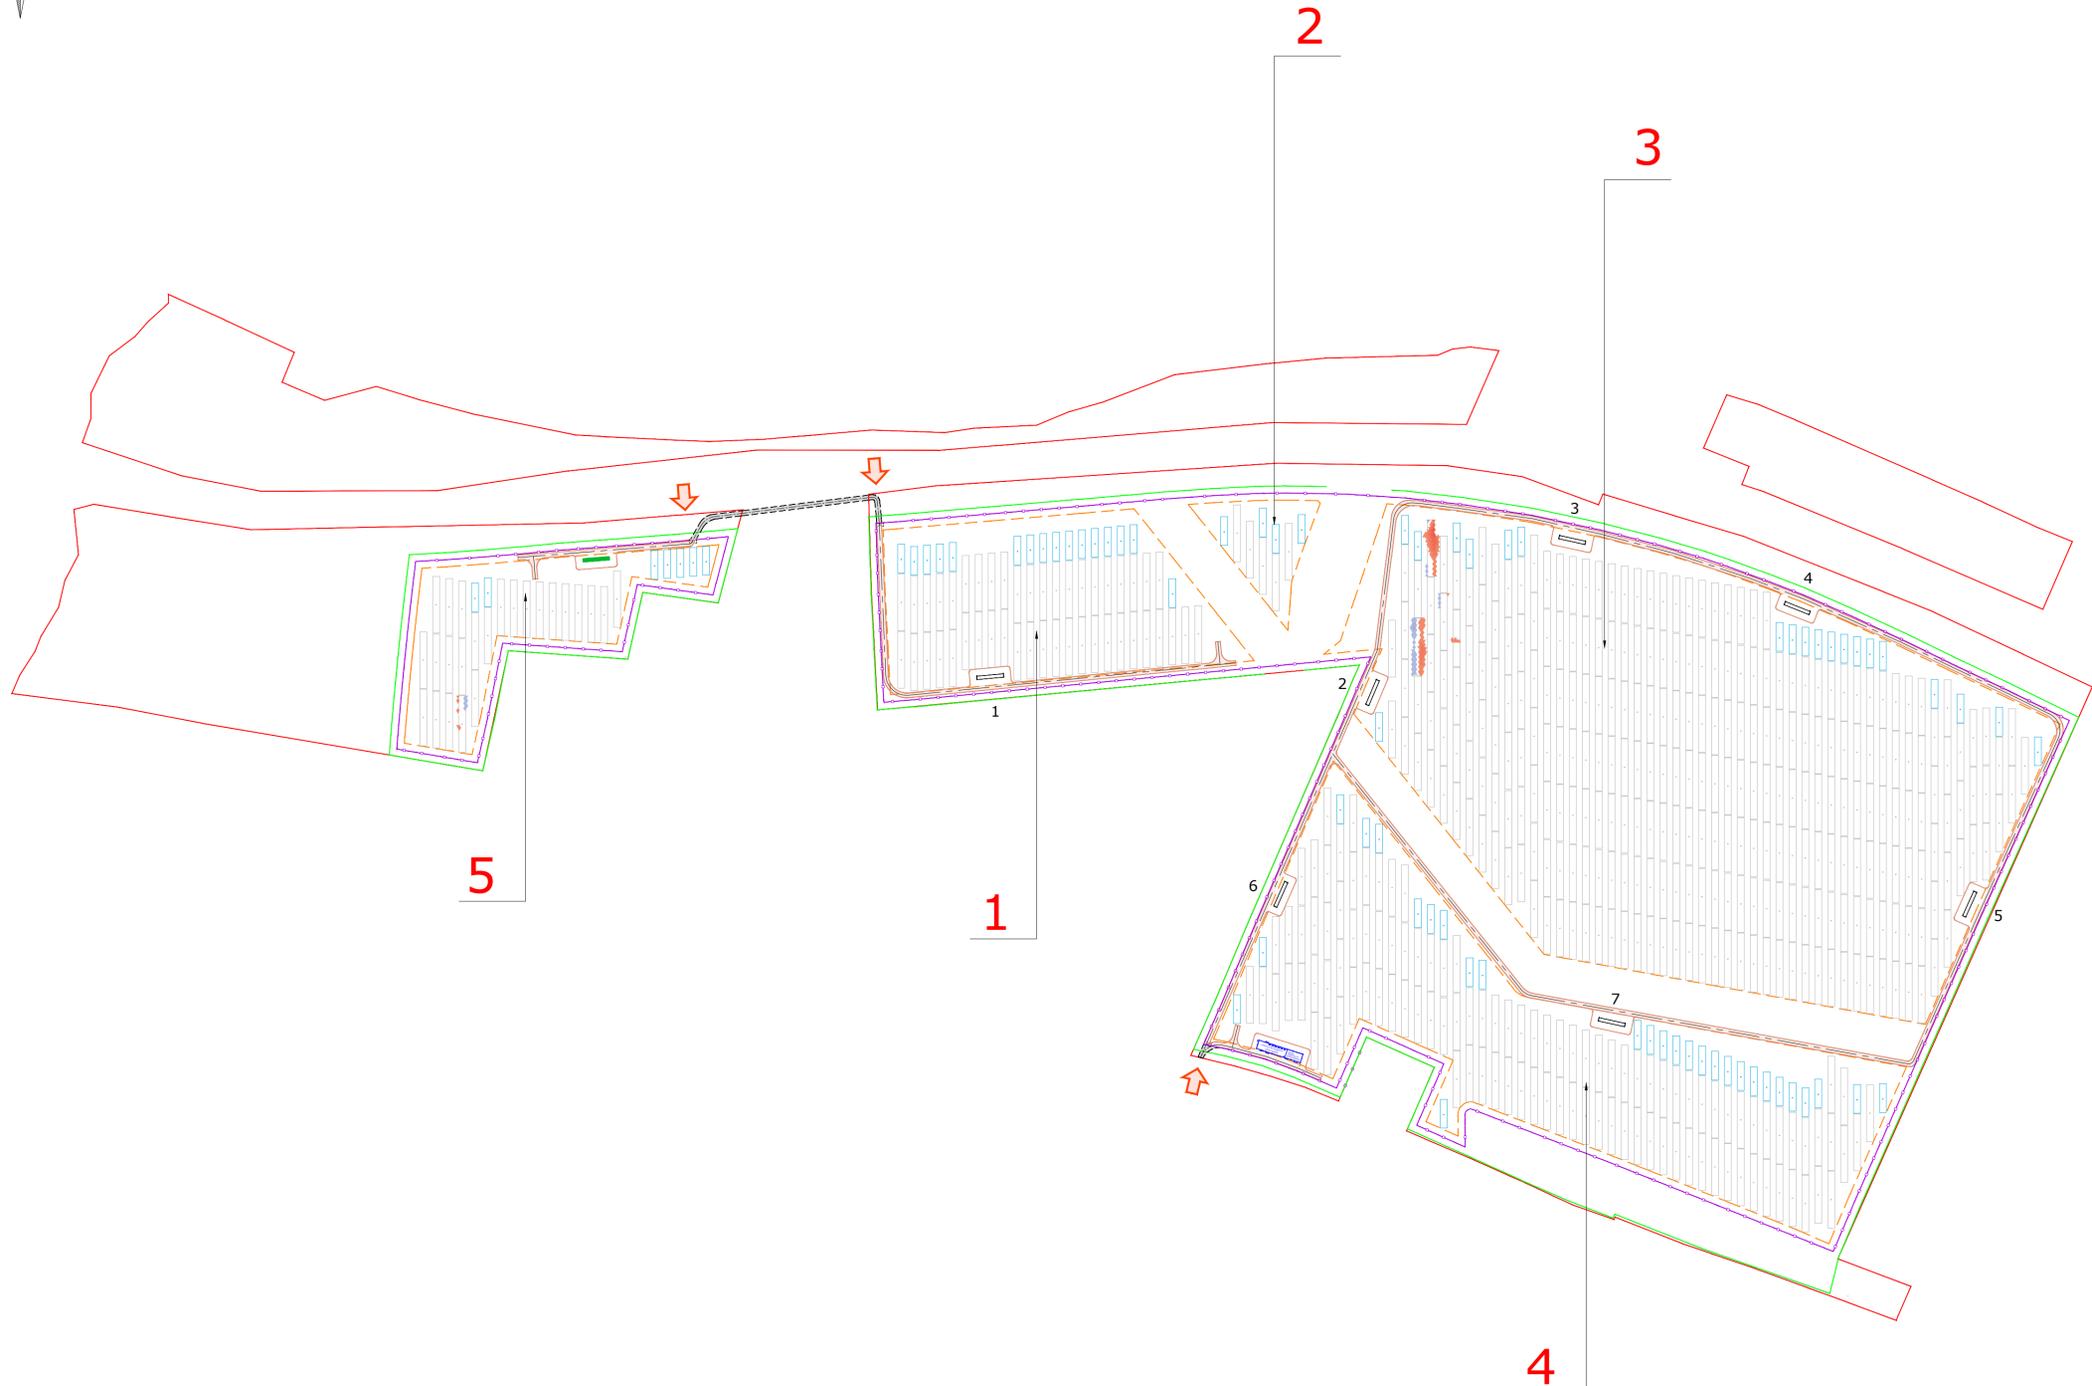


TABELLA MOVIMENTO TERRA

DA	FINO A	COLORE
-0.3	-0.2	Orange
-0.2	-0.1	Light Orange
-0.1	0.1	Light Yellow
0.1	0.2	Light Green
0.2	0.3	Light Blue

VISTA IN PIANTA
GENERALE
SCALA 1:2.500

IMPIANTO AGRIVOLTAICO MELFI CAMARDA 15.9
PLANIMETRIA MOVIMENTI TERRA (TERRAZZAMENTI TRACKERS)
DIMENSIONI IN m / SCALA 1:2.500

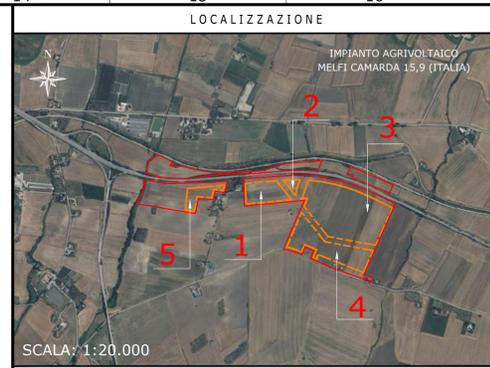

NOTE / TIMBRI

PROGETTISTI

Ingegnere
Michele Di stefano
(per NRG Plus Italia S.r.l.)
mdistefano@nrgplus.global

Responsabile tecnico
Ingegnere
Maurizio De Donno
(per NRG Plus Italia S.r.l.)
mdedonno@nrgplus.global



IL PROMOTORE:

LEGENDA

	LIMITE LOTTO		1-2-... IDENTIFICAZIONE AREA MODULI FOTOVOLTAICI
	FASCIA DI MITIGAZIONE		1-2-... IDENTIFICAZIONE CABINA TRASFORMAZIONE AT/BT
	RECINZIONE		SCAVO
	PV AREA		RIEMPIMENTO
	VIABILITÀ INTERNA		INGRESSO
	VIABILITÀ ESTERNA		PORTONE D' ACCESSO
	INGRESSO		CABINA DI RICEZIONE SEZIONAMENTO E CONTROLLO
	CONTAINER STOCCAGGIO MATERIALE		CABINA TRASFORMAZIONE AT/BT
	CABINA TRASFORMAZIONE AT/BT		PANNELLI FOTOVOLTAICI VELA 2P30
	PANNELLI FOTOVOLTAICI VELA 2P30		PANNELLI FOTOVOLTAICI VELA 2P15

REV	DATA	DESCRIZIONE	PREP.	DISEG.	VERIF.	APPR.
0	13/12/23	EMISSIONE FINALE	L.H	R.S	A.M	M.DD
A	06/12/23	EMISSIONE INIZIALE	L.H	R.S	A.M	M.DD

IL PROMOTORE:
MELFI CAMARDA SOLAR PARK S.R.L.
Sede legale: Viale Francesco Restelli 3/7
20124 Milano
PEC: nrgsolar6@pec.it
C.F e P.IVA 02367550684
Codice Cliente:

PROGETTO:
IMPIANTO AGRIVOLTAICO MELFI CAMARDA 15.9

DOCUMENTI:
PLANIMETRIA MOVIMENTI TERRA (TERRAZZAMENTI TRACKERS)

LOCALIZZAZIONE	INFORMAZIONE DI PROGETTO	FASE
CITTA': MELFI PROVINCIA: POTENZA REGIONE: BASILICATA	SORGENTE: SOLARE PAC[MW]: 15.90 PDC[MWp]: 19.98	AREA[m²]: 26.00 GCR[%]: 53.64 PERMESSI

COORDINATE	DETTAGLI DI PROGETTO
LAT: 41,07° LONG: 15,61° ALT[m]: 222	N.PAN: 30,270 P.PAN[Wp]: 660 STRU: TRACKER

PREPARATO	DISEGNATO	VERIFICATO	APPROVATO	DATA
-	-	-	-	13/12/23
-	-	-	-	13/12/23
-	-	-	-	13/12/23
-	-	-	-	13/12/23

TAVOLA No	SCALA	IMPIANTO	D. T. S. I. DOC.	REV.	FASE	EMI.
1 DI 1	1:2.500	IMPIANTO	D. T. S. I. DOC.	REV.	FASE	EMI.

QUESTO DOCUMENTO È PROPRIETÀ DI RENERGIA. È SEVERAMENTE VIETATO RIPRODURRE QUESTO DOCUMENTO, IN TUTTO O IN PARTE, E FORNIRE AD ALTRI QUALSIASI INFORMAZIONI CORRELATE SENZA IL PREVENTIVO CONSENSO SCRITTO DI RENERGIA.