




Impianto Agrivoltaico MELFI CAMARDA 15.9

- cavidotto
- Ampliamento SE MELFI
- aree di mitigazione
- CAMPI FOTOVOLTAICI
- perimetro superfici contrattualizzate
- Area Vasta 3 km
- BUFFER 3 KM
- Vestizioni/Fabbricati/Particelle/Strade/Acque/Mappe/Provin
- CONFINI REGIONALI
- Basilicata
- limiti comunali IT

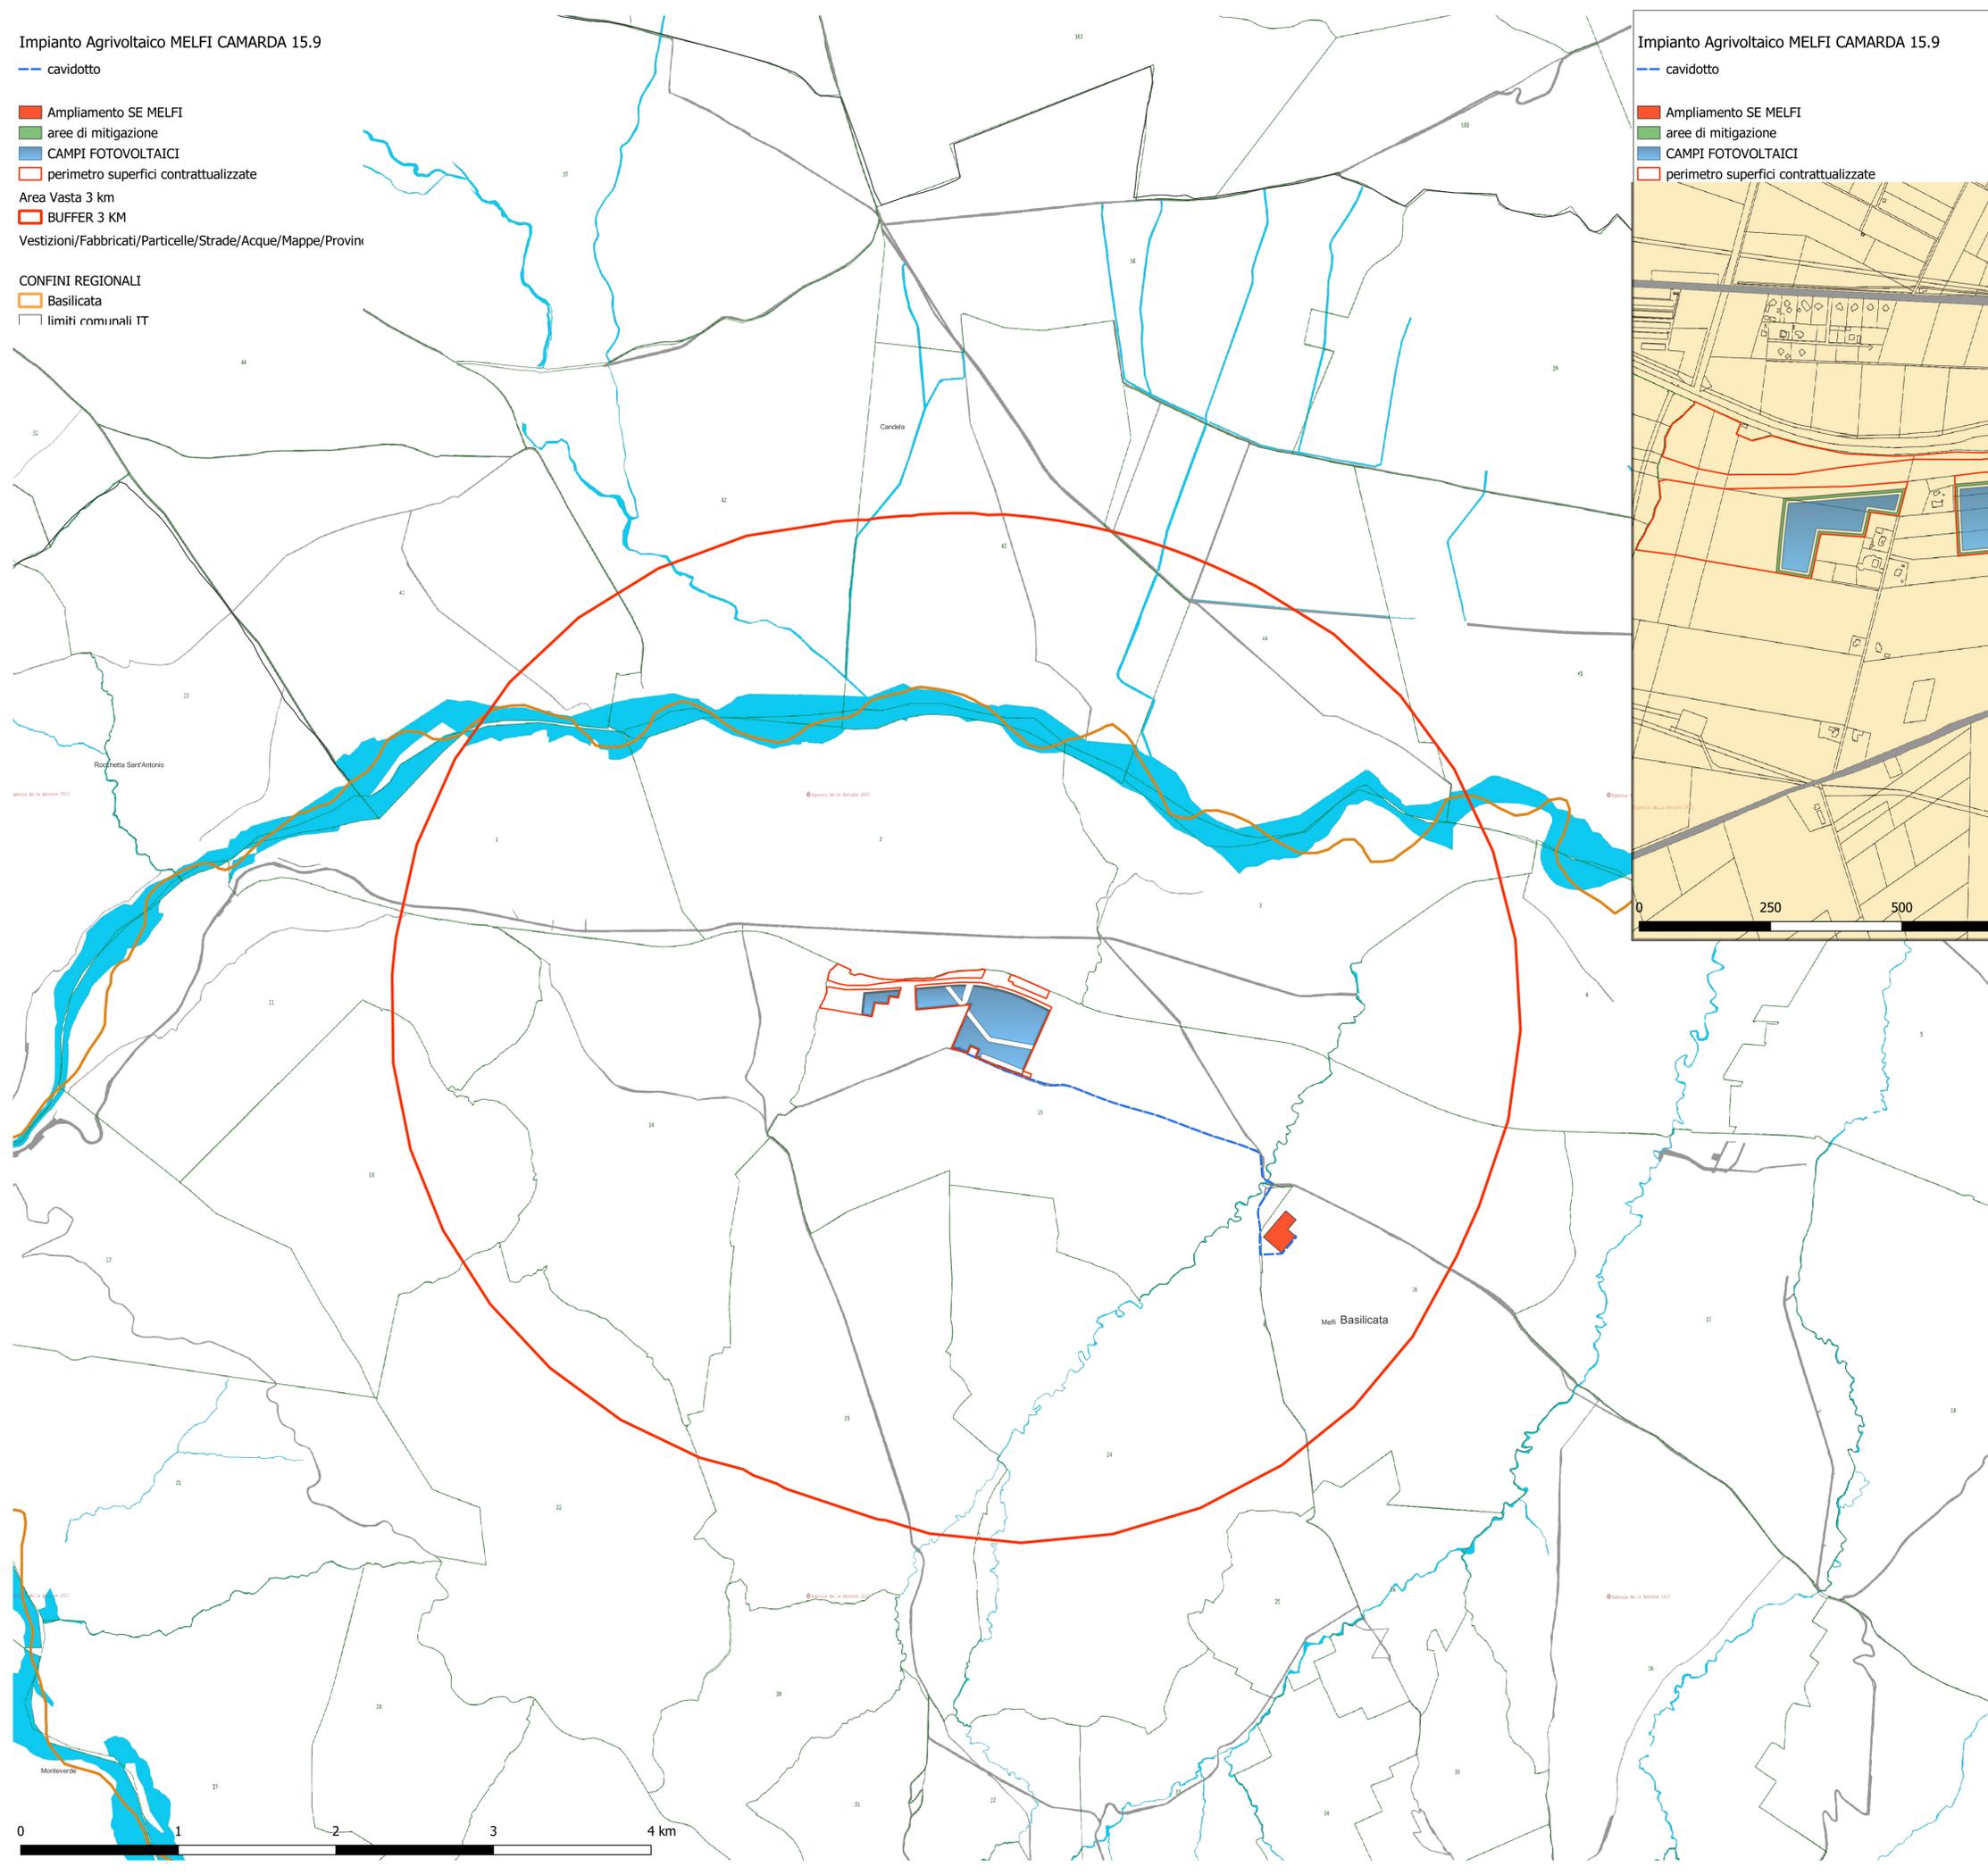

Impianto Agrivoltaico MELFI CAMARDA 15.9

- cavidotto
- Ampliamento SE MELFI
- aree di mitigazione
- CAMPI FOTOVOLTAICI
- perimetro superfici contrattualizzate
- Area Vasta 3 km
- BUFFER 3 KM
- Vestizioni/Fabbricati/Particelle/Strade/Acque/Mappe/Province - Uffici
- CONFINI REGIONALI
- Basilicata
- limiti comunali IT

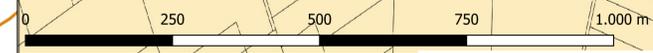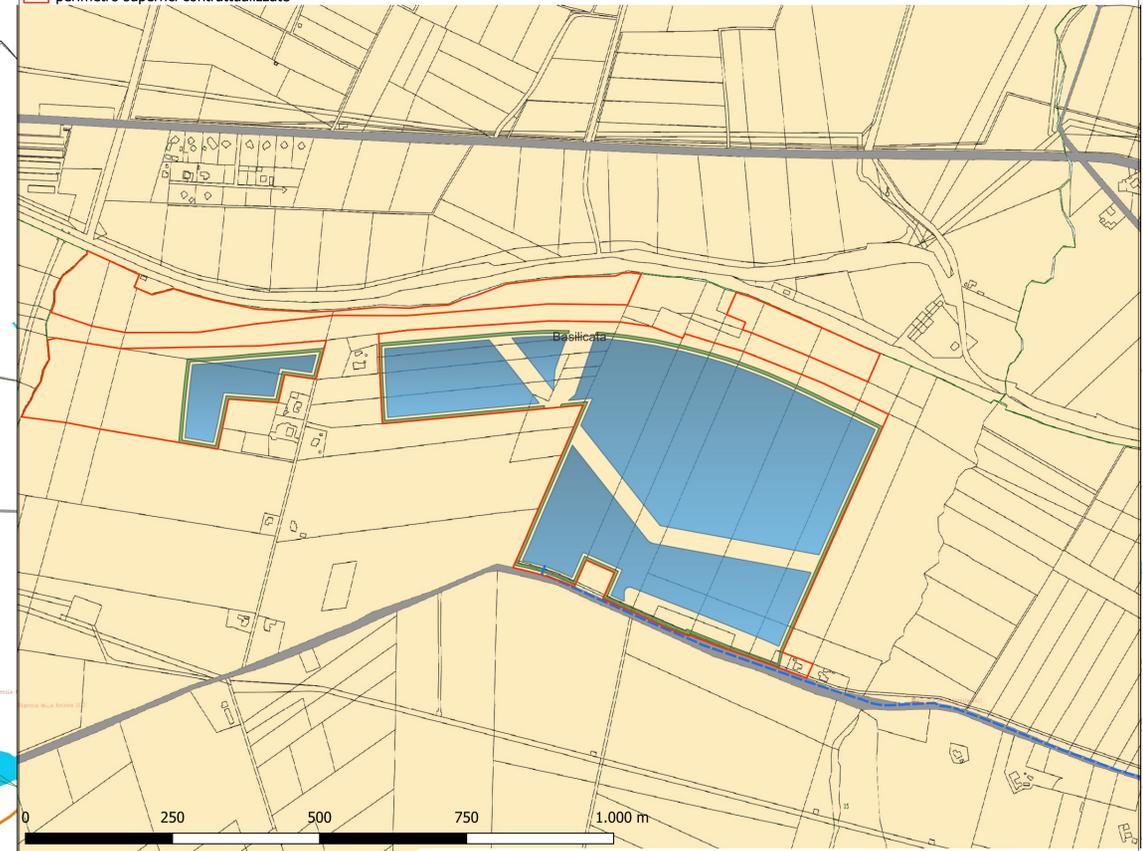

il tecnico  arch. Michele Roberto LAPENNA corso G. Garibaldi, 6- Brindisi rr.architetti.br@gmail.com	
Responsabile Tecnico BELLFIX PLUS SRL  ing. Cosimo TOTARO engineering@nrgplus.global	
	IL PROMOTORE: MELFI CAMARDA SOLAR PARK S.R.L. Sede legale: Viale Francesco Restelli 3/7 20124 Milano PEC: nrgsolar6@pec.it C.F e P.IVA 02367550684  Codice Cliente:

PROGETTO:  
**IMPIANTO AGRIVOLTAICO MELFI CAMARDA 15.9**

MELFICAM15.9\_04 Planimetria su Catastale

LOCALIZZAZIONE	INFORMAZIONE DI PROGETTO		FASE
CITTÀ: MELFI	SORGENTE: SOLARE	AREA(Ha): 26,00	PERMESSI
PROVINCIA: POTENZA	PAC(MW): 15,90	GCR[%]: 53,64	
REGIONE: BASILICATA	PDC(MWp): 19,98		
COORDINATE		DETTAGLI DI PROGETTO	
LAT: 41,07°	N.PAN: 30,270	N.INV: 63	PITCH(m): 9,15
LONG: 15,61°	P.PAN(Wp): 660	P.INV(kw/kVA): 330/300	N.STR: 467 (2P30)
ALT(m): 222	STRU: TRACKER	INCLI: ± 38,65°	75 (2P15)
	NOME	REGISTRAZIONE	FIRMA
PREPARATO	-	-	-
DISEGNATO	-	-	-
VERIFICATO	-	-	-
APPROVATO	-	-	-
SCALA 1:20.000 - 1:6.000			