

Impianto Agrivoltaico MELFI CAMARDA 15.9



— cavidotto

- Ampliamento SE MELFI
- aree di mitigazione
- CAMPI FOTOVOLTAICI
- perimetro superfici contrattualizzate
- Area Vasta 3 km
- BUFFER 3 KM

PPTR 2023 DGR 968

- 6_1_1_GEOMORFOLOGICHE — UCP - Lame e gravine
- 6_1_1_GEOMORFOLOGICHE — UCP - Versanti
- 6_1_2_IDROLOGICHE — BP - Fiumi-torrenti-corsi d'acqua acque pubbliche (150m)
- 6_1_2_IDROLOGICHE — UCP - Aree soggette a vincolo idrogeologico
- 6_2_1_BOTANICO_VEGETAZIONALI — BP - Boschi
- 6_2_1_BOTANICO_VEGETAZIONALI — UCP - Aree di rispetto dei boschi (100m)
- 6_2_1_BOTANICO_VEGETAZIONALI — UCP - Formazioni arbustive in evoluzione naturale


- 6_2_1_BOTANICO_VEGETAZIONALI — BP - Boschi
- 6_2_1_BOTANICO_VEGETAZIONALI — UCP - Aree di rispetto dei boschi (100m)
- 6_2_1_BOTANICO_VEGETAZIONALI — UCP - Formazioni arbustive in evoluzione naturale
- 6_2_1_BOTANICO_VEGETAZIONALI — UCP - Prati e pascoli naturali
- 6_2_2_AREE_PROTETTE_SITI_NATURALISTICI — BP - Parchi e riserve
- 6_2_2_AREE_PROTETTE_SITI_NATURALISTICI — UCP - Aree di rispetto dei parchi e delle riserve regionali (100m)
- 6_2_2_AREE_PROTETTE_SITI_NATURALISTICI — UCP - Siti di rilevanza naturalistica
- 6_3_1_CULTURALI — BP - Zone gravate da usi civici (validate)
- 6_3_1_CULTURALI — UCP - area di rispetto - rete tratturi
- 6_3_1_CULTURALI — UCP - area di rispetto - siti storico culturali
- 6_3_1_CULTURALI — UCP - aree a rischio archeologico
- 6_3_1_CULTURALI — UCP - stratificazione insediativa - rete tratturi
- 6_3_1_CULTURALI — UCP - stratificazione insediativa - siti storico culturali
- 6_3_2_PERCETTIVE — UCP - Coni visuali
- 6_3_2_PERCETTIVE — UCP - Strade a valenza paesaggistica
- 6_3_2_PERCETTIVE — UCP - Strade a valenza paesaggistica poligonali

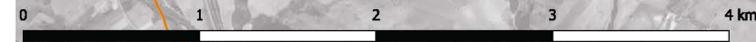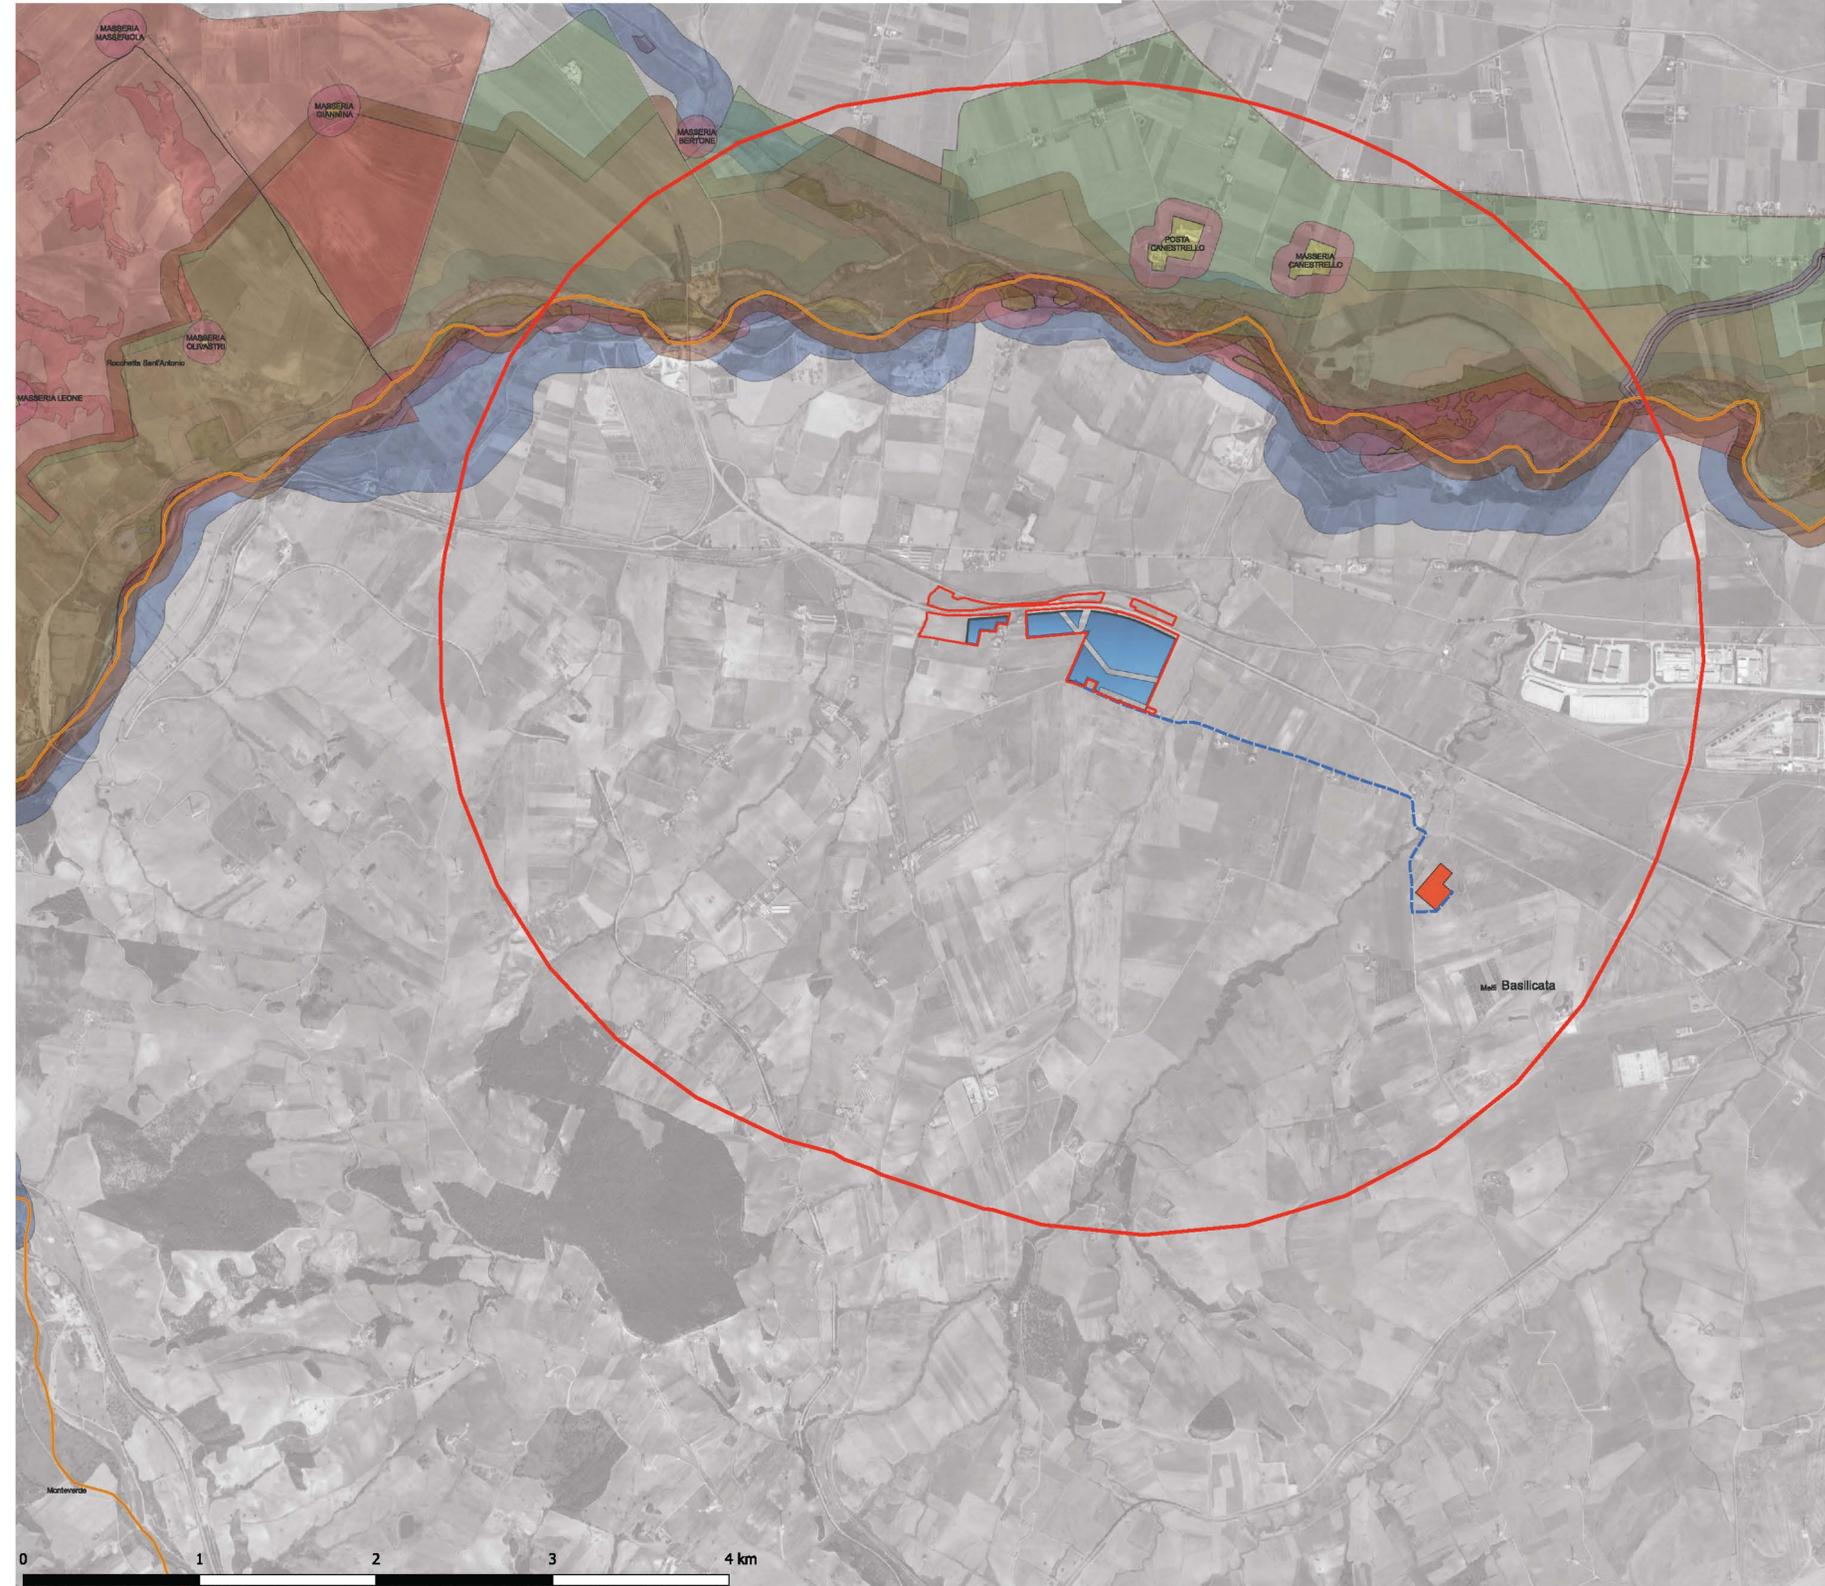

Impianto Agrivoltaico MELFI CAMARDA 15.9

— cavidotto

- Ampliamento SE MELFI
- aree di mitigazione
- CAMPI FOTOVOLTAICI
- perimetro superfici contrattualizzate
- Area Vasta 3 km
- BUFFER 3 KM
- CONFINI REGIONALI
- Basilicata
- limiti comunali IT

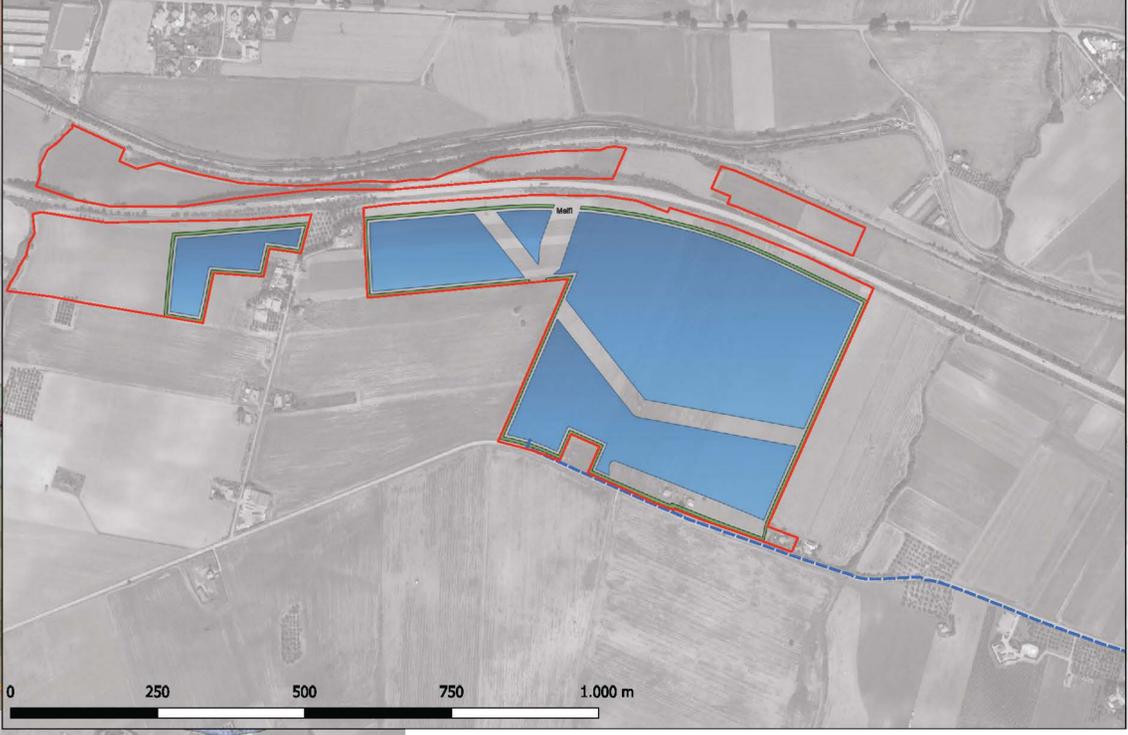

il tecnico			
arch. Michele Roberto LAPENNA corso G. Garibaldi, 6- Brindisi rr.architetti.br@gmail.com			
Responsabile Tecnico BELLFIX PLUS SRL			
ing. Cosimo TOTARO engineering@nrgplus.global			
			IL PROMOTORE: MELFI CAMARDA SOLAR PARK S.R.L. Sede legale: Viale Francesco Restelli 3/7 20124 Milano PEC: nrgsolar6@pec.it C.F e P.IVA 02367550684
Codice Cliente:			
PROGETTO: IMPIANTO AGRIVOLTAICO MELFI CAMARDA 15.9			
MELFICAM15.9_05_B Tavola vincoli PPTR Puglia			
LOCALIZZAZIONE	INFORMAZIONE DI PROGETTO		FASE
CITTÀ: MELFI	SORGENTE: SOLARE	AREA[Ha]: 26,00	PERMESSI
PROVINCIA: POTENZA	PAC[MW]: 15,90	GCR[%]: 53,64	
REGIONE: BASILICATA	PDC[MWp]: 19,98		
COORDINATE		DETTAGLI DI PROGETTO	
LAT: 41,07°	N.PAN: 30,270	N.INV: 63	PITCH[m]: 9,15
LONG: 15,61°	P.PAN[Wp]: 660	P.INV[kw/kVA]: 330/300	N.STR: 467 (2P30)
ALT[m]: 222	STRU: TRACKER	INCLI: ± 38,65°	75 (2P15)
PREPARATO	NOME	REGISTRAZIONE	FIRMA
DISEGNATO	-	-	-
VERIFICATO	-	-	-
APPROVATO	-	-	-
SCALA 1:20.000 - 1:6.000			