



--- cavidotto  
■ Ampliamento SE MELFI  
■ aree di mitigazione  
■ CAMPI FOTOVOLTAICI  
 perimetro superfici contrattualizzate  
 Area Vasta 3 km  
 BUFFER 3 KM  
 Reticolo Idrografico

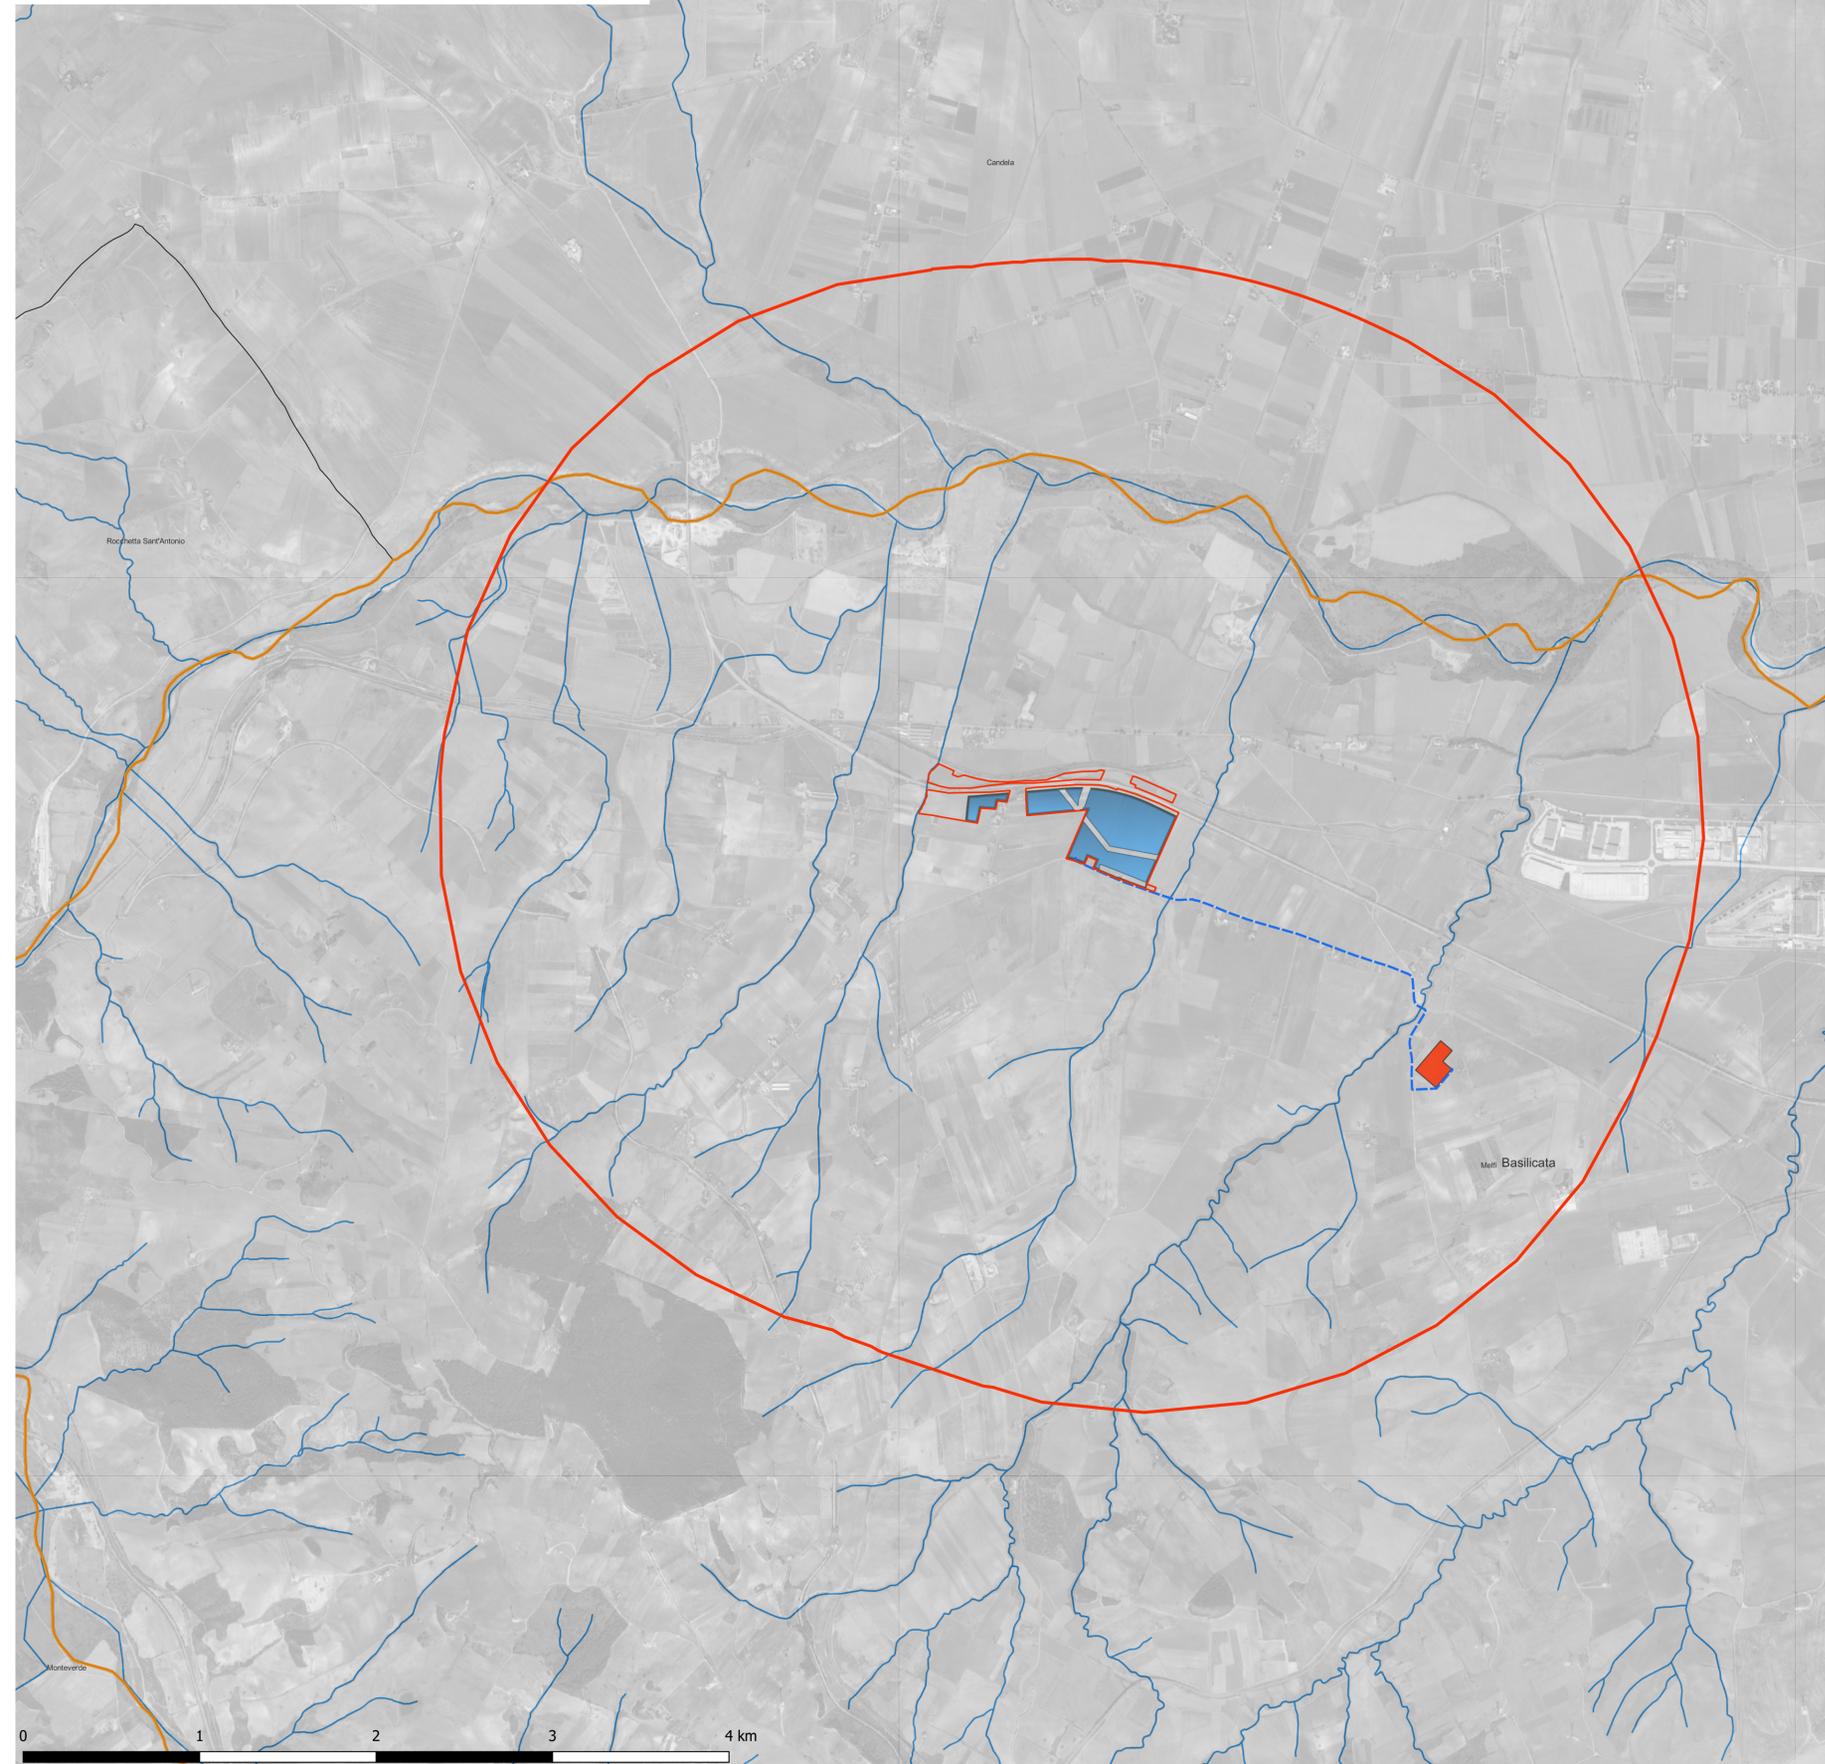

--- cavidotto  
■ Ampliamento SE MELFI  
■ aree di mitigazione  
■ CAMPI FOTOVOLTAICI  
 perimetro superfici contrattualizzate  
 Area Vasta 3 km  
 BUFFER 3 KM  
 Reticolo Idrografico

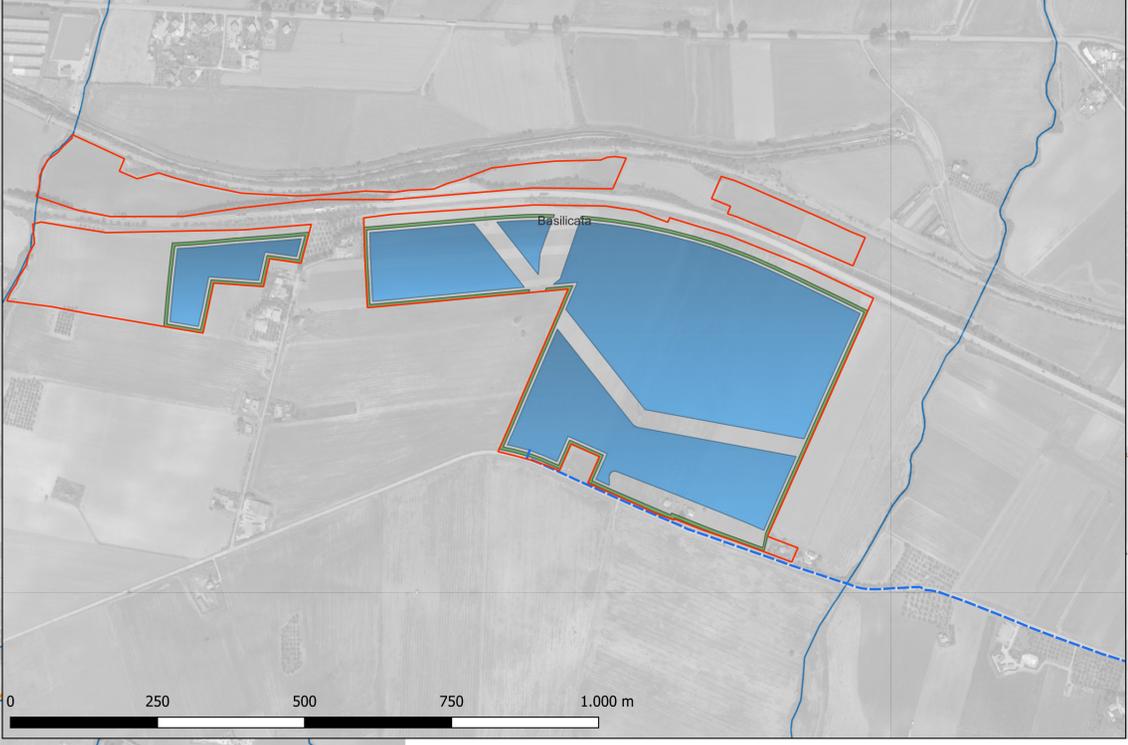

il tecnico  
  
 arch. Michele Roberto LAPENNA  
 corso G. Garibaldi, 6- Brindisi  
 rr.architetti.br@gmail.com

Responsabile Tecnico BELLFIX PLUS SRL  
  
 ing. Cosimo TOTARO  
 engineering@nrgplus.global

**IL PROMOTORE:**  
 MELFI CAMARDA SOLAR PARK S.R.L.  
 Sede legale: Viale Francesco Restelli 3/7  
 20124 Milano  
[PEC:nrgsolar6@pec.it](mailto:PEC:nrgsolar6@pec.it)  
 C.F e P.IVA 02367550684  
 Codice Cliente:

PROGETTO:  
**IMPIANTO AGRIVOLTAICO MELFI CAMARDA 15.9**

**MELFICAM15.9\_08** Tavola idrologia superficiale

LOCALIZZAZIONE		INFORMAZIONE DI PROGETTO		FASE			
CITTA':	MELFI	SORGENTE: SOLARE	AREA[Ha]: 26,00	PERMESSI			
PROVINCIA:	POTENZA	PAC[MW]: 15,90	GCR[%]: 53,64				
REGIONE:	BASILICATA	PDC[MWp]: 19,98					
COORDINATE		DETTAGLI DI PROGETTO					
LAT:	41,07°	N.PAN:	30.270	N.INV:	63	PITCH[m]:	9,15
LONG:	15,61°	P.PAN[Wp]:	660	P.INV[kw/kVA]:	330/300	N.STR:	467 (2P30)
ALT[m]:	222	STRU:	TRACKER	INCLI:	± 38,65°		75 (2P15)
PREPARATO		NOME	REGISTRAZIONE	FIRMA			
DISEGNATO		-	-	-			
VERIFICATO		-	-	-			
APPROVATO		-	-	-			

SCALA 1:20.000 - 1:6.000