


- LEGENDA
-  TRACKER
 -  Elementi antropici naturalizzati (cumuli di pietra)
 -  Recinzione
 -  Chiusudenda
 -  Oliveto (fascia di mitigazione)

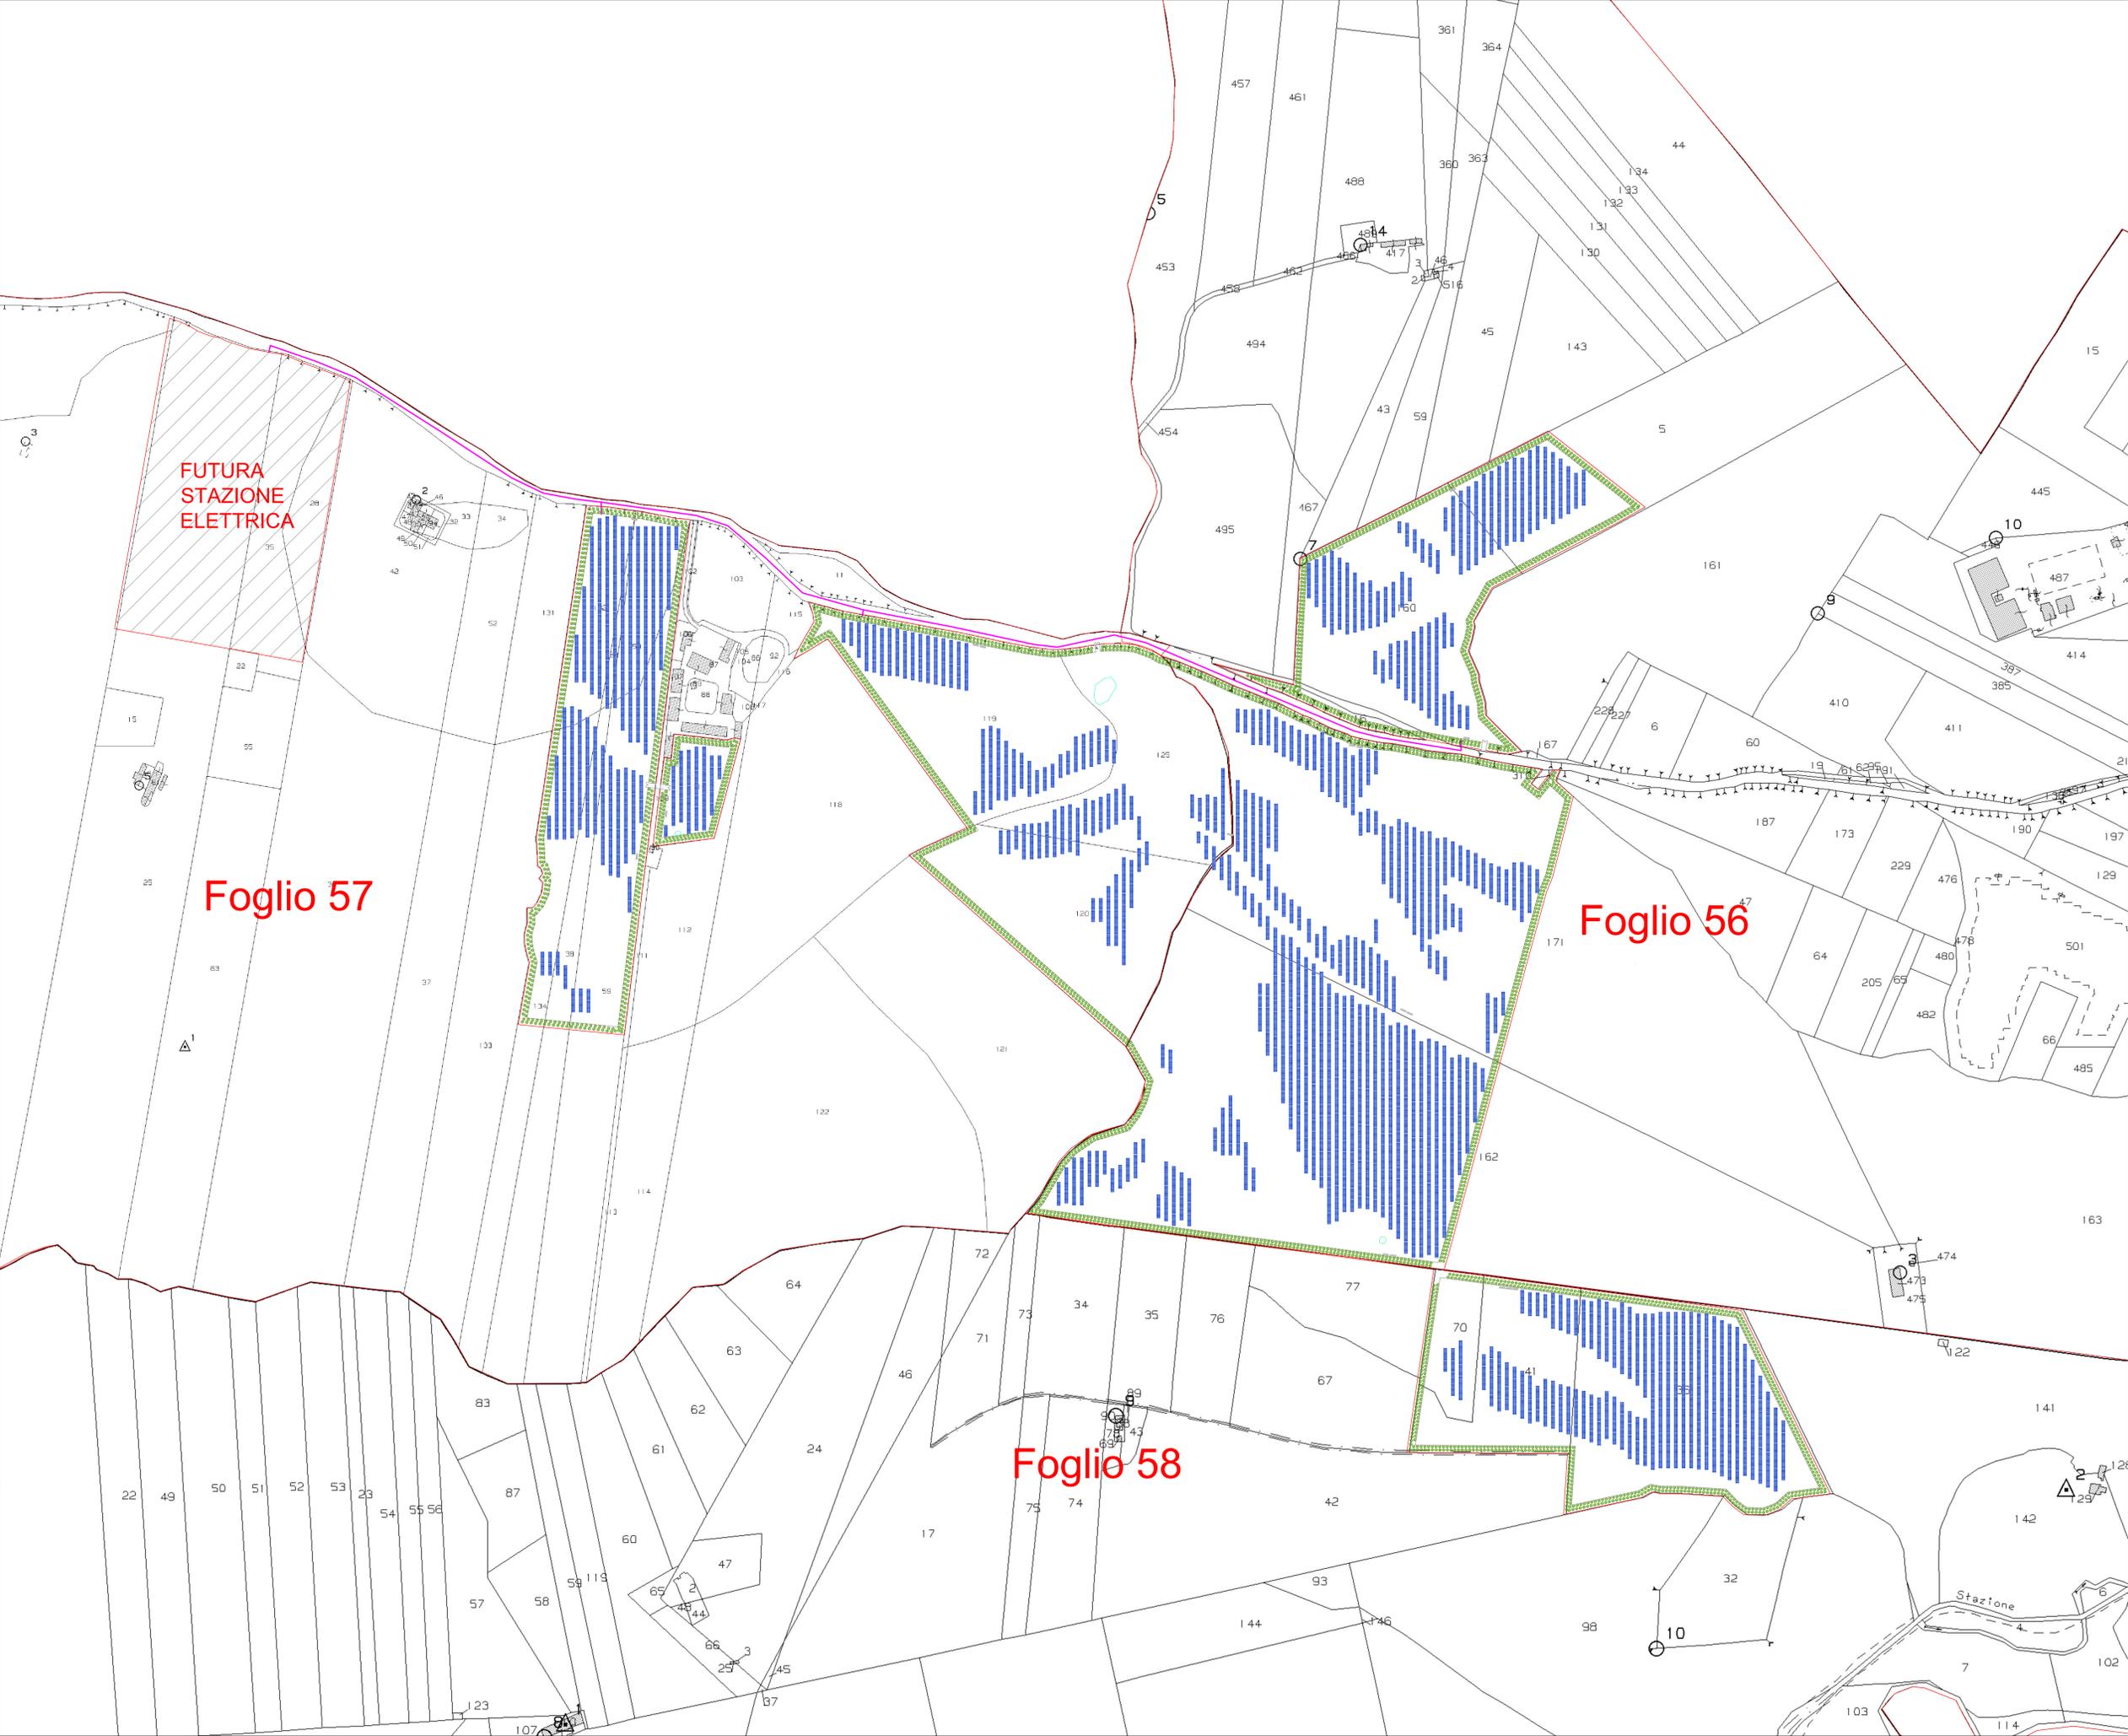

FUTURA STAZIONE ELETTRICA

Foglio 57

Foglio 56

Foglio 58

IMPIANTO AGRIVOLTAIICO "CONTRADA CASOTTA" DI POTENZA 36.4 MW SITUATO NEL COMUNE DI ASSORO (EN)

PROGETTO DEFINITIVO

Layout di Progetto su Catastale

Libro Prog.	Conto	Tipi doc.	Nome file	TIPO ELAB.	SCALA
PD	36420000000000000000	PDF	EN_Layout_PDF_Antico_catastale_v0_3_3		1:2000

REV.	DATA	DESCRIZIONE	ESISTENTE	VERIFICATO	APPROVATO
01	12/05/2024	Estensione progetto definitivo			

PROGETTISTAZIONE



INTERPLAN ARCHITECTS
ARCHITETTI - ASSOCIATO

RICHIEDENTE

Renery Energia S.p.A.
Via S. Maria, 14
01039 Assoro (Enna) - Italia
Tel. +39 0935 400000
www.renery.it



Renery

Il presente elaborato è di proprietà di Renery Energy S.p.A. Non è consentito riprodurre o comunicare pubblicamente senza autorizzazione scritta di Renery Energy S.p.A.