



Particolare recinzione

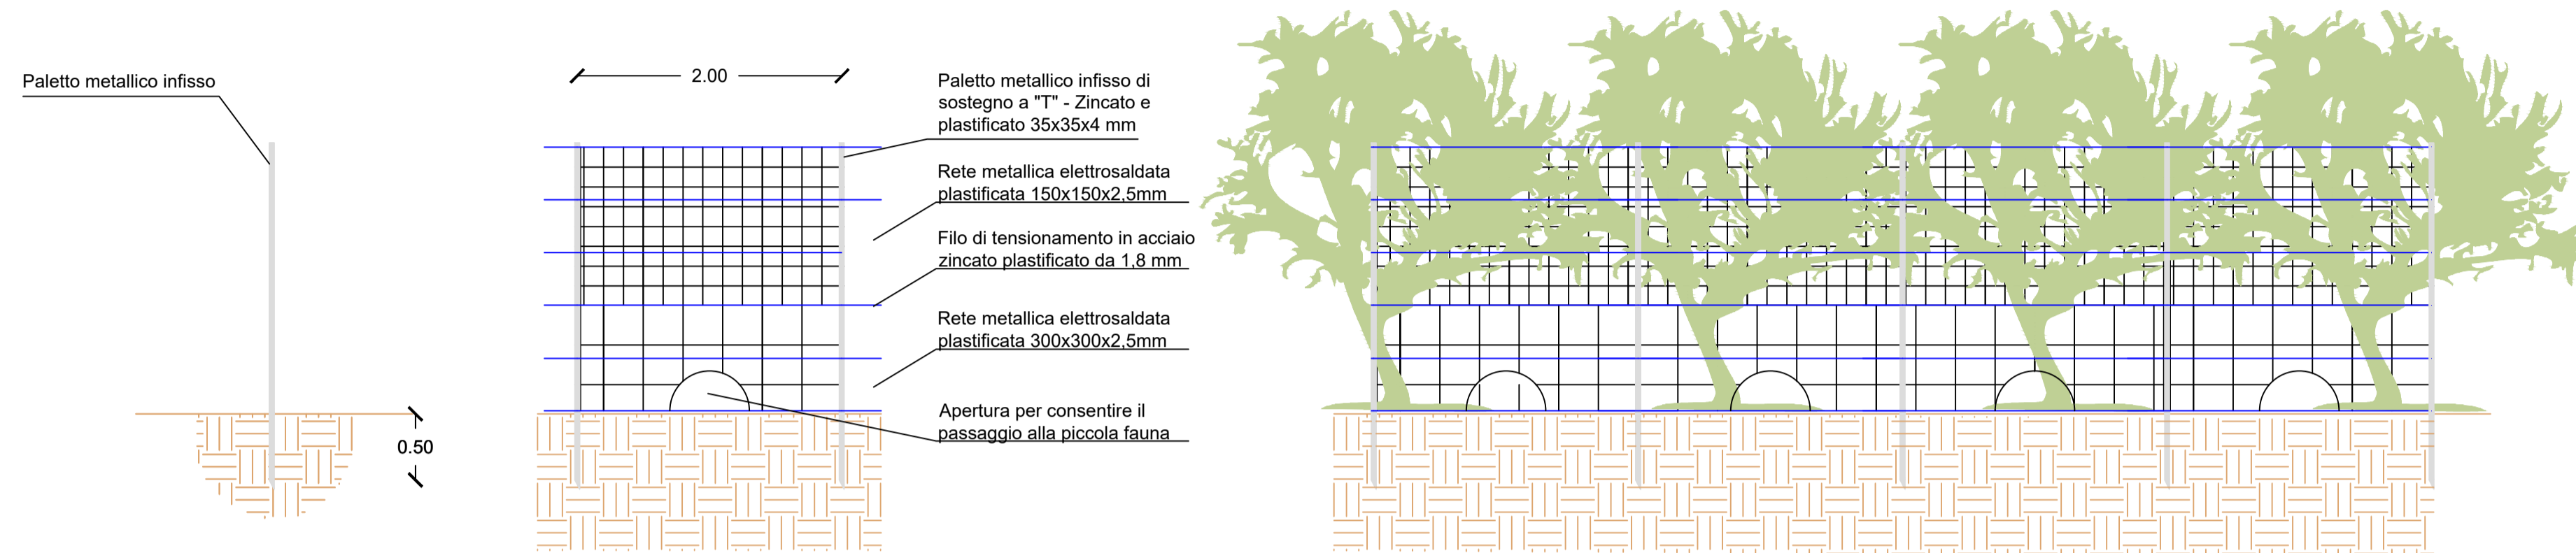

Particolare cancello

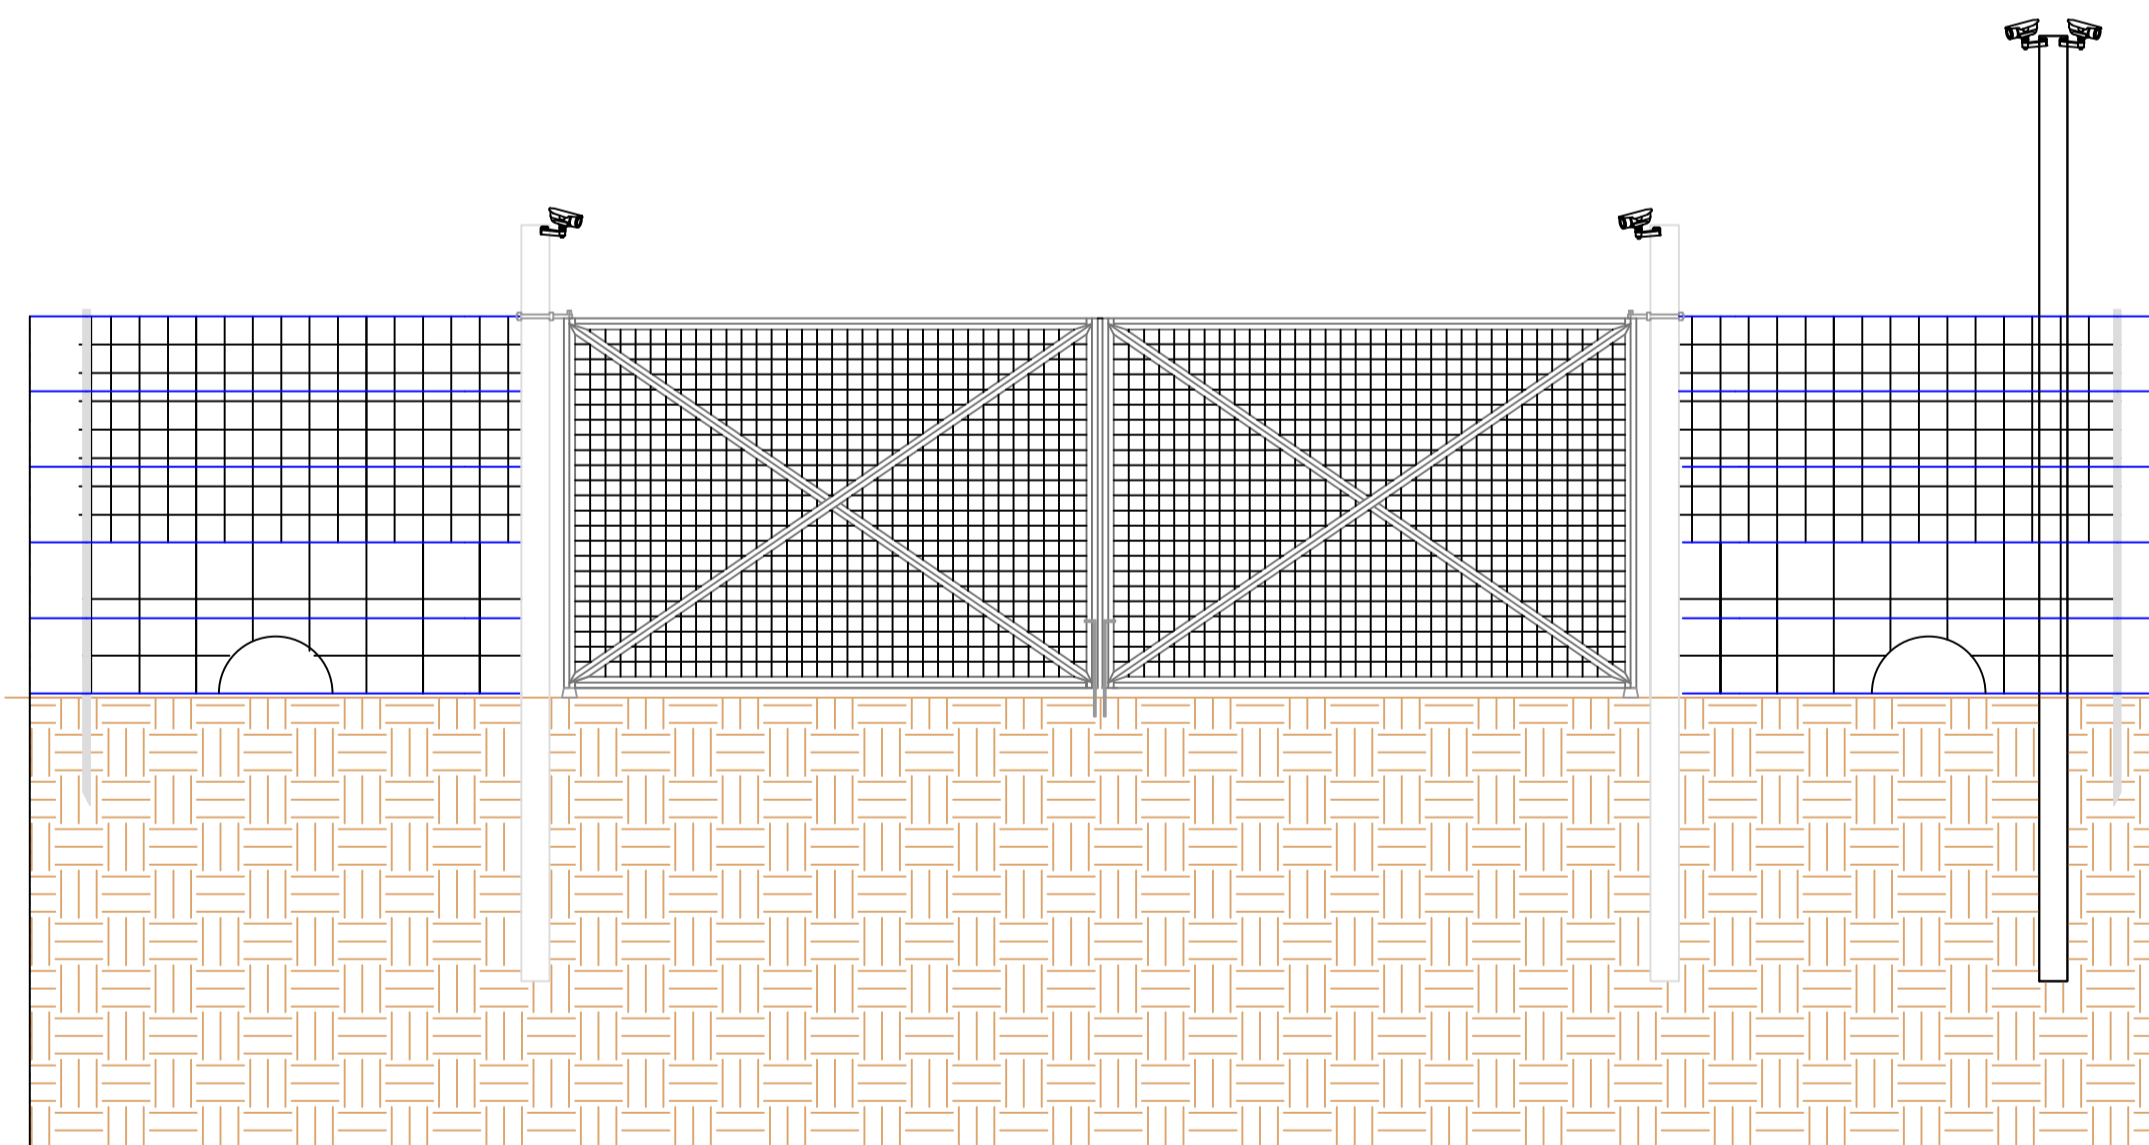

IMPIANTO AGRIVOLTAICO "CONTRADA CASOTTA" DI POTENZA 35,4 MW SITUATO NEL COMUNE DI ASSORO (EN)

PROGETTO DEFINITIVO

Particolare recinzione

IDENTIFICAZIONE ELABORATO						
Livello Prog.	Codice	Tipo doc.	N° elaborato	Nome file	TIPO ELAB.	SCALA
PD	RS06EPD0007A0	PDF		EM_Assoro FVT_Analisi ambientale_rev_5_2		1:40

REV.	DATA	DESCRIZIONE	ESEGUITO	VERIFICATO	APPROVATO
00	Dicembre 23	Emissione progetto definitivo	E.M. & P. srl Interplan seconda srl	Arch. Ing. G. Leone Arch. A. Gubitosi	SWE IT14 srl

PROGETTAZIONE

EMILY MIDDLETON & PARTNERS srl
Via Saverio Scudera 18 - 20143 Palermo
Email: giuseppina@emilymiddleton.it
PEC: emilymiddleton@pec.it

INTERPLAN²ARCHITECTS
CAMILLO GUBITOSI + ALESSANDRO GUBITOSI

RICHIEDENTE

SWE IT 14 S.r.l.
Piazza Bormioli, 14
20153 - Milano (MI)
C.F. / P. IVA 12537040961

Soggetta all'attività di direzione e al coordinamento da parte di Energie Zukunft Schweiz AG (CH)