




LAYOUT DI PROGETTO – DETTAGLIO AREA A

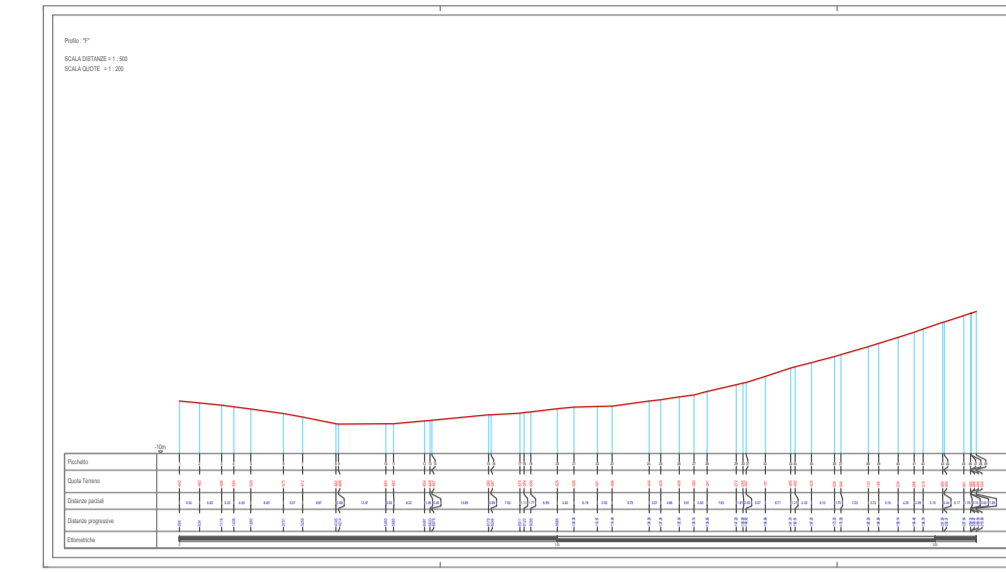


STATO DI FATTO – PROFILO F

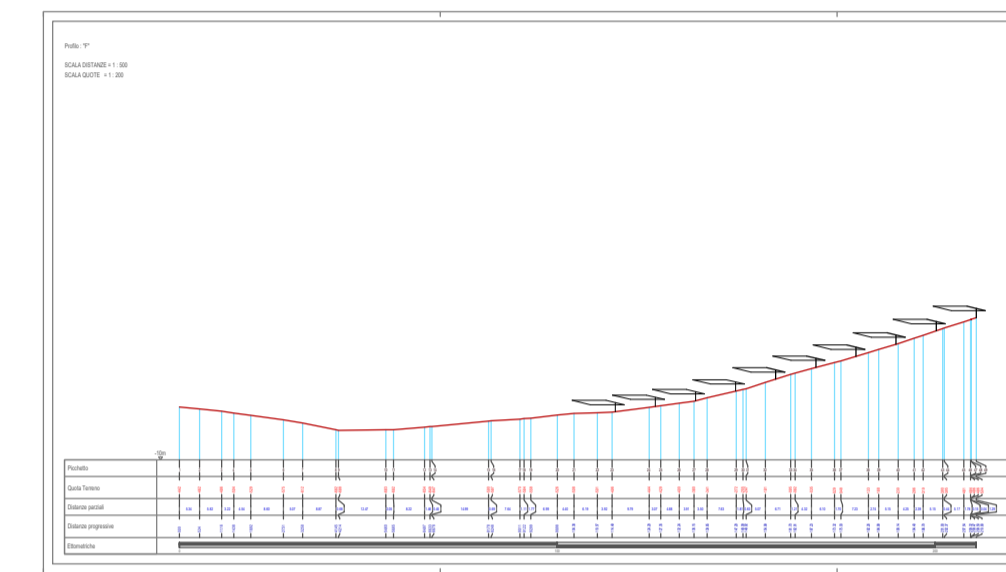


STATO DI PROGETTO – PROFILO F

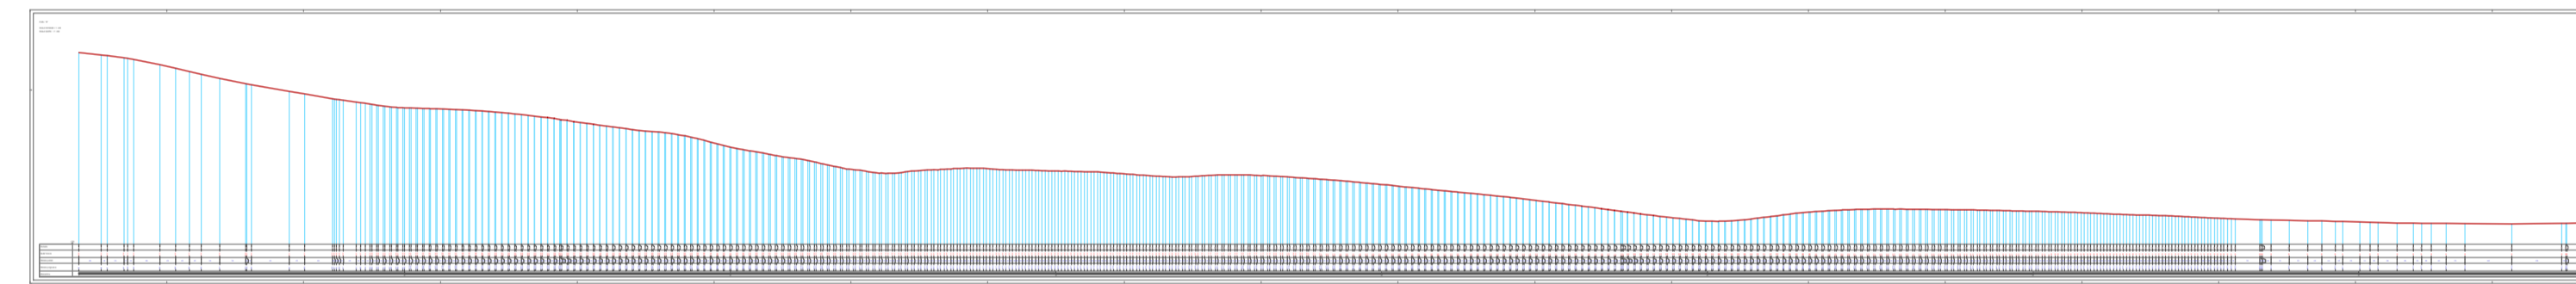



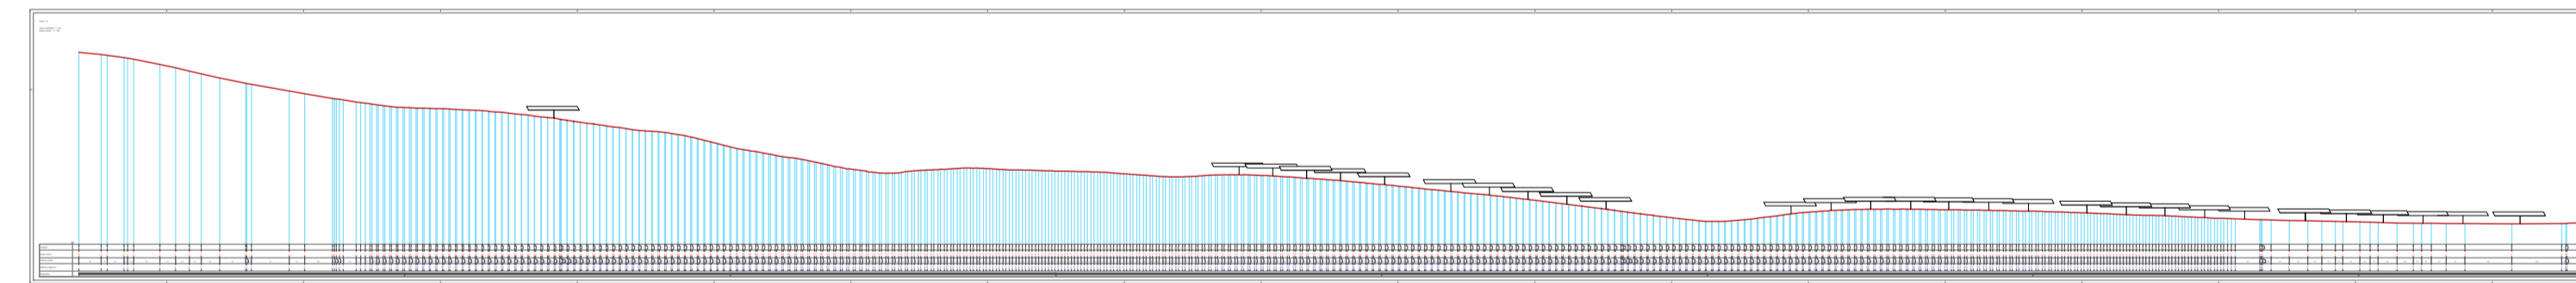

STATO DI FATTO – PROFILO B

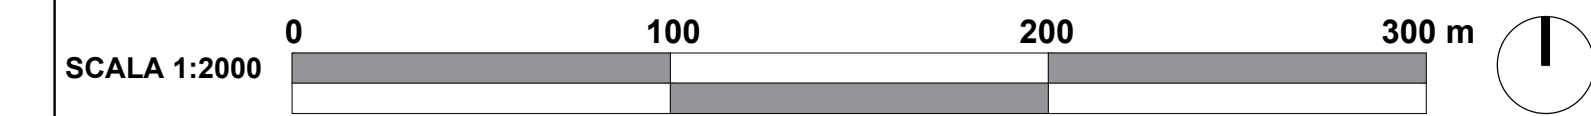

STATO DI PROGETTO – PROFILO B



LEGENDA

-  TRACKER
-  Recinzione
-  Chiudenda
-  Oliveto (fascia di mitigazione)

**IMPIANTO AGRIVOLTAICO "CONTRADA CASOTTA" DI
POTENZA 35,4 MW
SITUATO NEL COMUNE DI ASSORO (EN)**


PROGETTO DEFINITIVO

Layout di progetto
Dettaglio area A


IDENTIFICAZIONE ELABORATO						
Livello Prog.	Codice	Tipo doc.	N° elaborato	Nome file	TIPO ELAB.	SCALA
PD	RS06EPD0009A0	PDF		EM_Assoro FVT_Layout di progetto - Dettaglio area A		1:2.000

REV.	DATA	DESCRIZIONE	ESEGUITO	VERIFICATO	APPROVATO
00	Dicembre 23	Emissione progetto definitivo	E.M. & P. srl Interplan seconda srl	Arch. Ing. G. Leone Arch. A. Quattori	SWE IT 14 srl

PROGETTAZIONE



EMILY MIDDLETON & PARTNERS srl
Via Saverio Scuderi 18 - 20143 Palermo
Email: giuseppina@emilymiddleton.it
PEC: emilymiddleton@pec.it



INTERPLAN² ARCHITECTS
CAMILLO GUERTOSI + ALESSANDRO GUERTOSI
Interplan Seconda Srl
Via Michelangelo Sciascia 100 - 80122 Napoli
Email: Localita@interplan2.it
Tel.: +39 081 9784336 - 081 2133480

RICHIEDENTE

SWE IT 14 S.r.l.
Piazza Sornonero, 14
20153 - Milano (MI)
C.F. / P. IVA 12537040961

Soggetta all'attività di direzione e al coordinamento da parte di Energia Zukunft Schweiz AG (CH)

