

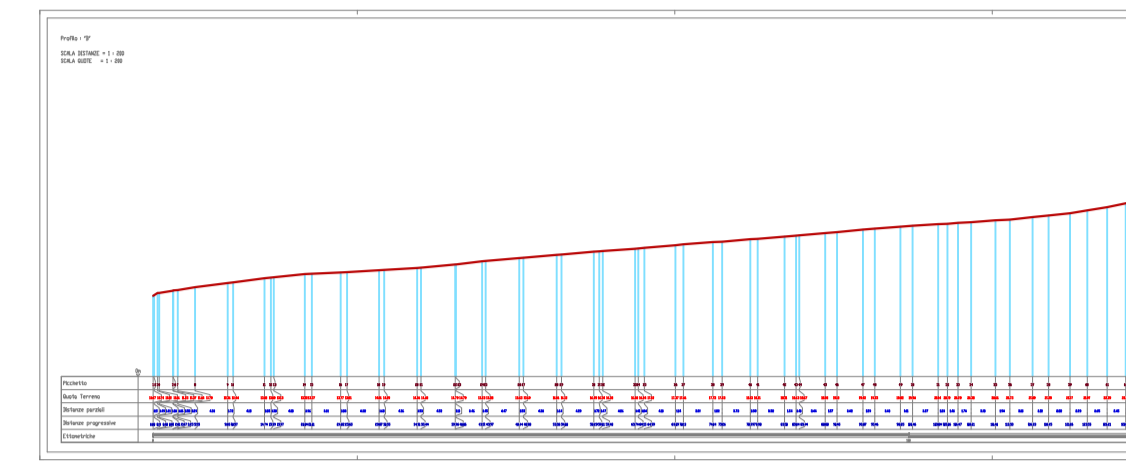



LAYOUT DI PROGETTO - DETTAGLIO AREA B

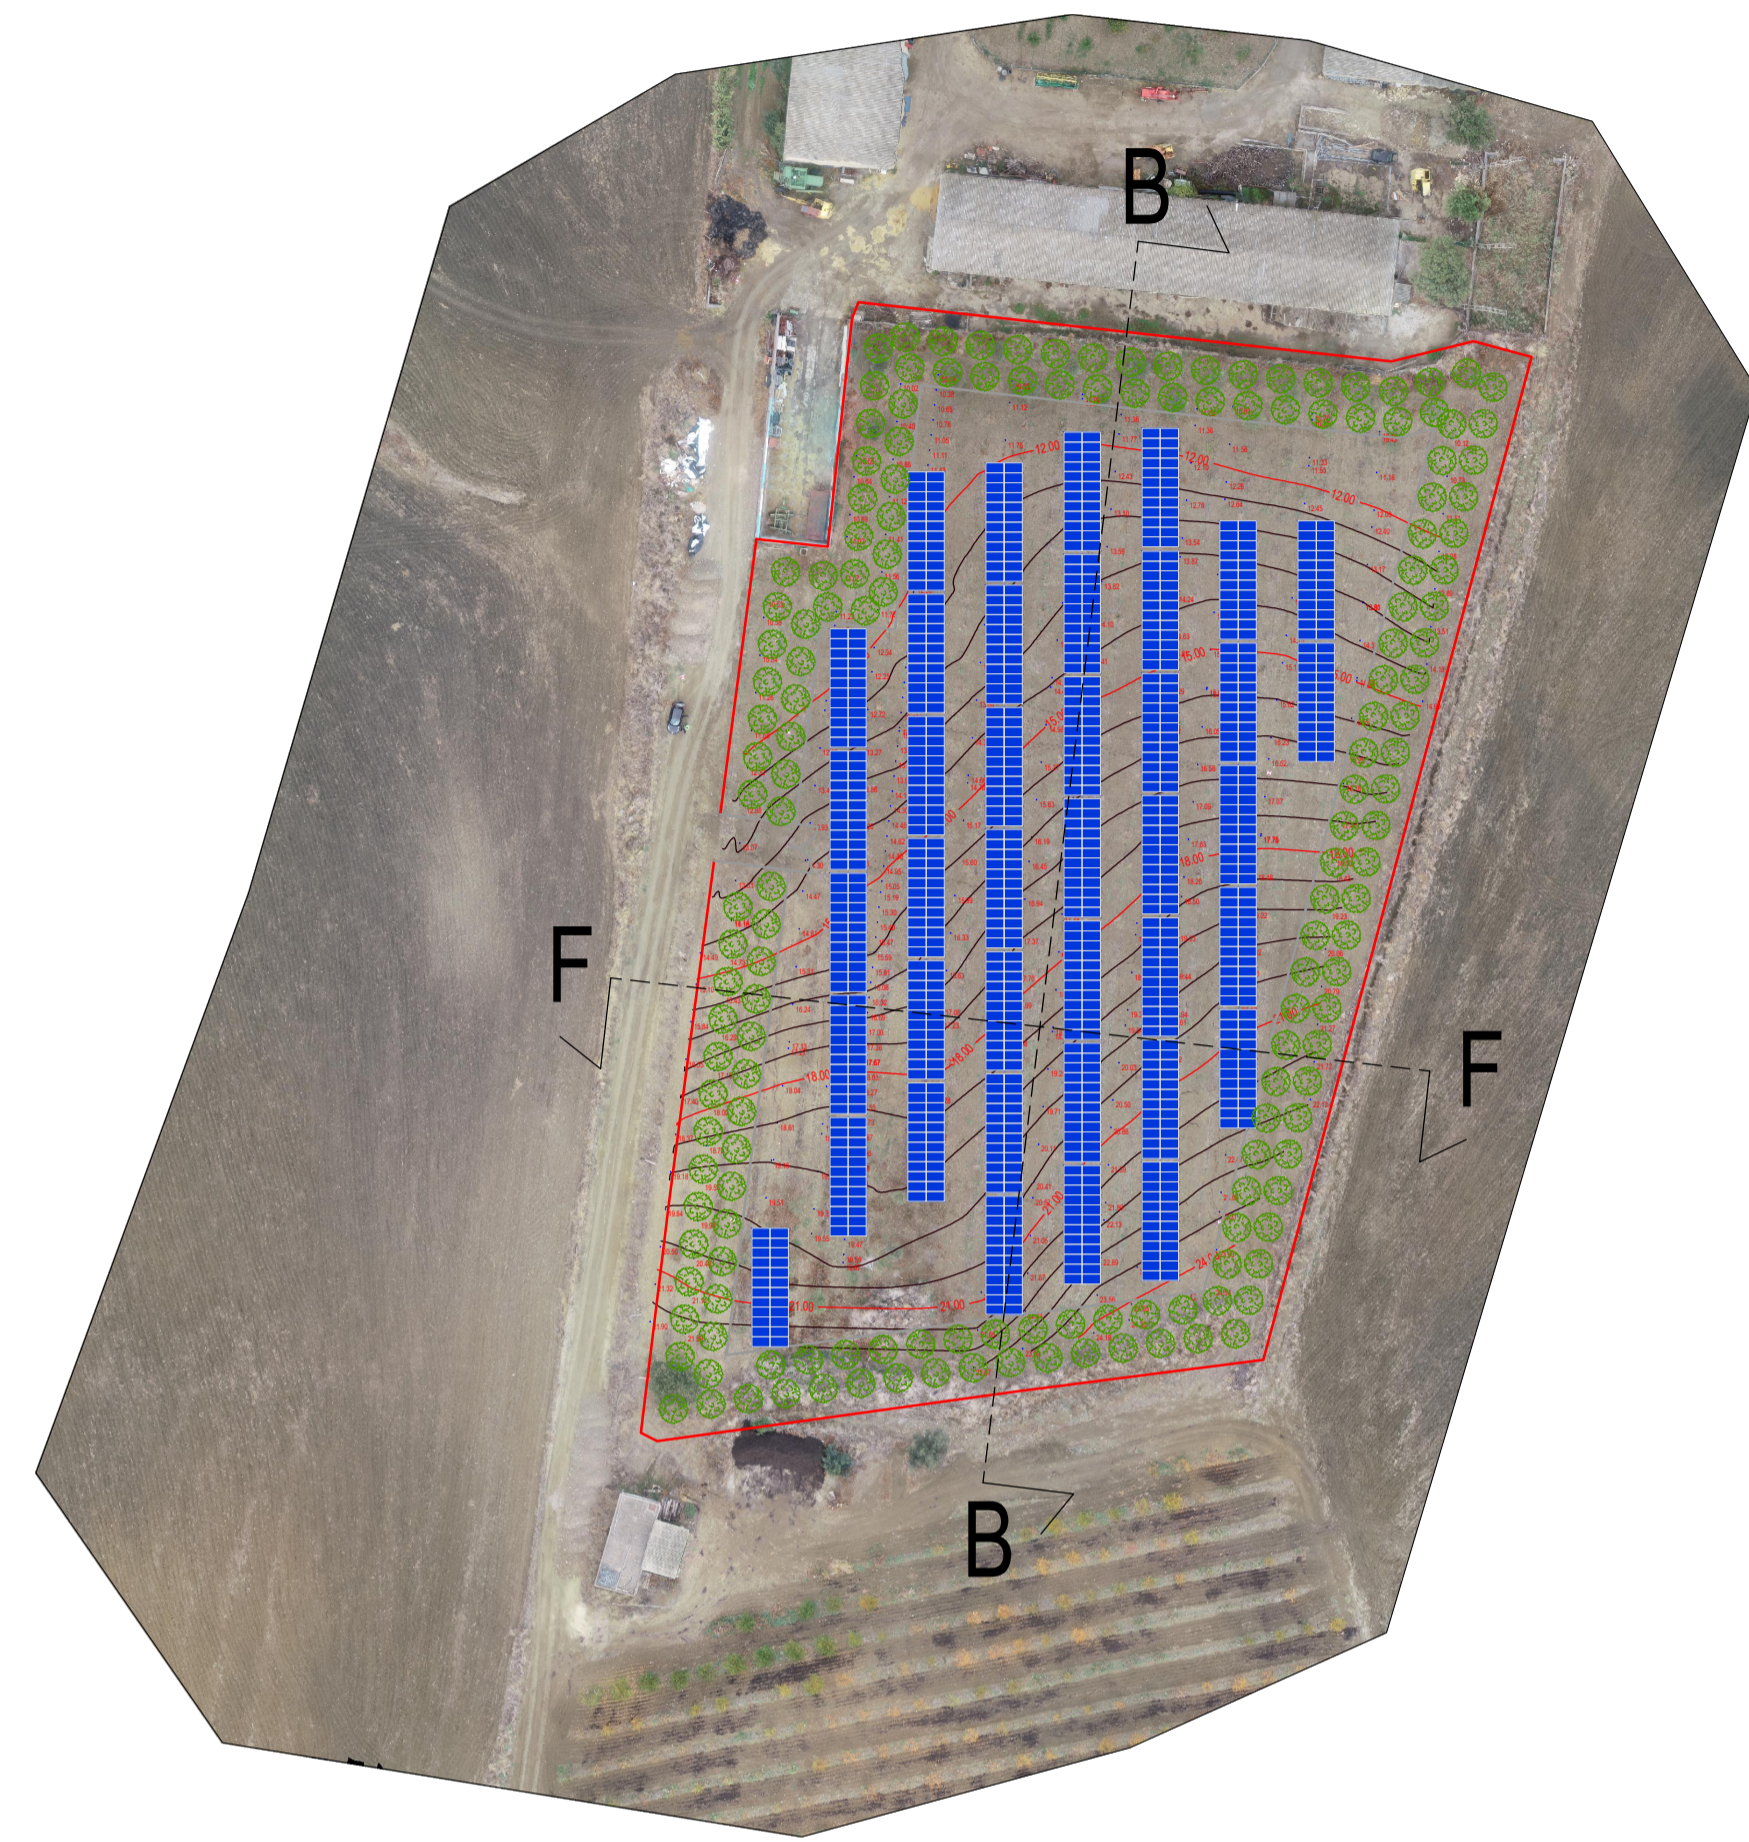


STATO DI FATTO - PROFILO B

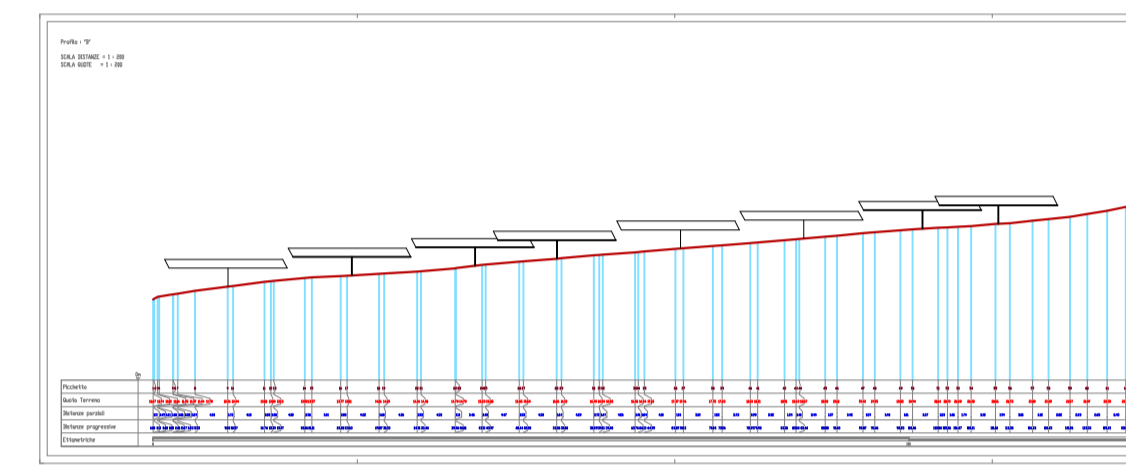

STATO DI PROGETTO - PROFILO B

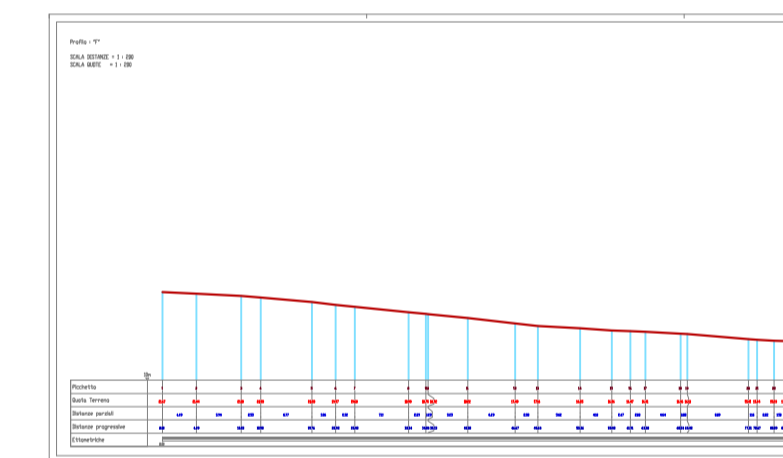



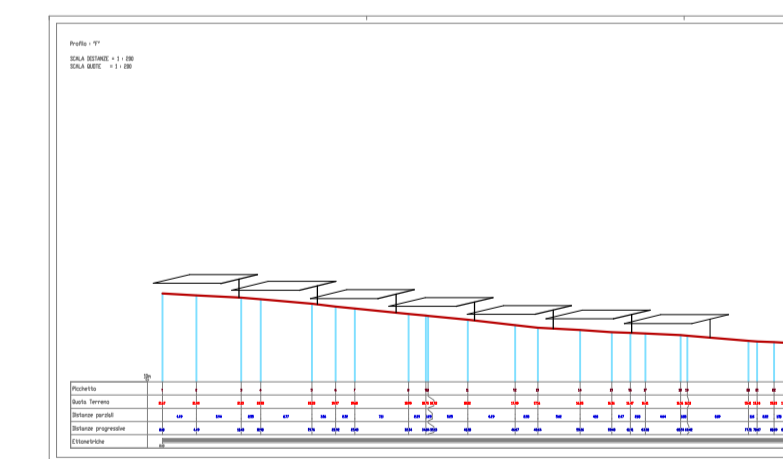

STATO DI FATTO - PROFILO F



STATO DI PROGETTO - PROFILO F



LEGGENDA

-  TRACKER
-  Recinzione
-  Chiudenda
-  Oliveto (fascia di mitigazione)

IMPIANTO AGRIVOLTAICO "CONTRADA CASOTTA" DI POTENZA 35,4 MW SITUATO NEL COMUNE DI ASSORO (EN)

PROGETTO DEFINITIVO

Layout di progetto
Dettaglio area B

IDENTIFICAZIONE ELABORATO						
Livello Prog.	Codice	Tipo doc.	N° elaborato	Nome file	TIPO ELAB.	SCALA
PD	RS06EPD0010A0	PDF		EM_Assoro FVT_Layout di progetto - Dettaglio area B		1:1.000

REV.	DATA	DESCRIZIONE	ESEGUITO	VERIFICATO	APPROVATO
00	Dicembre 23	Emissione progetto definitivo	EM & P srl Interplan seconda srl	Arch. Ing. G. Liener Arch. A. Guibbali	SWE IT14 srl




EMILY MIDDLETON & PARTNERS srl
Via Savonarola Scintille 18 - 80143 Palermo
Email: giuseppina@emilymiddleton.it
PEC: emilymiddleton@pec.it



CAMILLO GUBITOSI + ALESSANDRO GUBITOSI
Interplan Seconda Srl
Via Michelangelo Scitaca 100 - 80122 Napoli
Email: Localito@interplan2.it
Tel: (+39) 081 9764336 - 081 2133480

RICHIEDENTE
SWE IT 14 S.r.l.
Piazza Bonanno, 14
20153 - Milano (MI)
C.F. / P. IVA 12537040961
Soggetta all'attività di direzione e al coordinamento da parte di Energie Zukunft Schweiz AG (CH)



Il presente elaborato è di proprietà Renera Energy Italy Srl. Non è consentito riprodurlo o comunque utilizzarlo senza autorizzazione scritta di Renera Energy Italy Srl