


- LEGENDA
- TRACKER
 - Elementi antropici naturalizzati (cumuli di pietra)
 - Recinzione
 - Chiusura
 - Oliveto (fascia di mitigazione)

- Aree tutelate - art.136, lett. c, D.lgs. 42/04
- Vincoli Archeologici art.10 D.lgs. 42/04
- Aree di interesse archeologico - art.142, lett. m, D.lgs.42/04 (non presente)
- Aree riserve regionali - art. 142, lett. f, D.lgs. 42/04
- Aree boscate - art.142, lett. g, D.lgs.42/04
- Aree fiumi 150m - art.142, lett. c, D.lgs.42/04
- Aree costa 300 m - art.142, lett. a, D.lgs.42/04
- Aree al di sopra di 1200 m

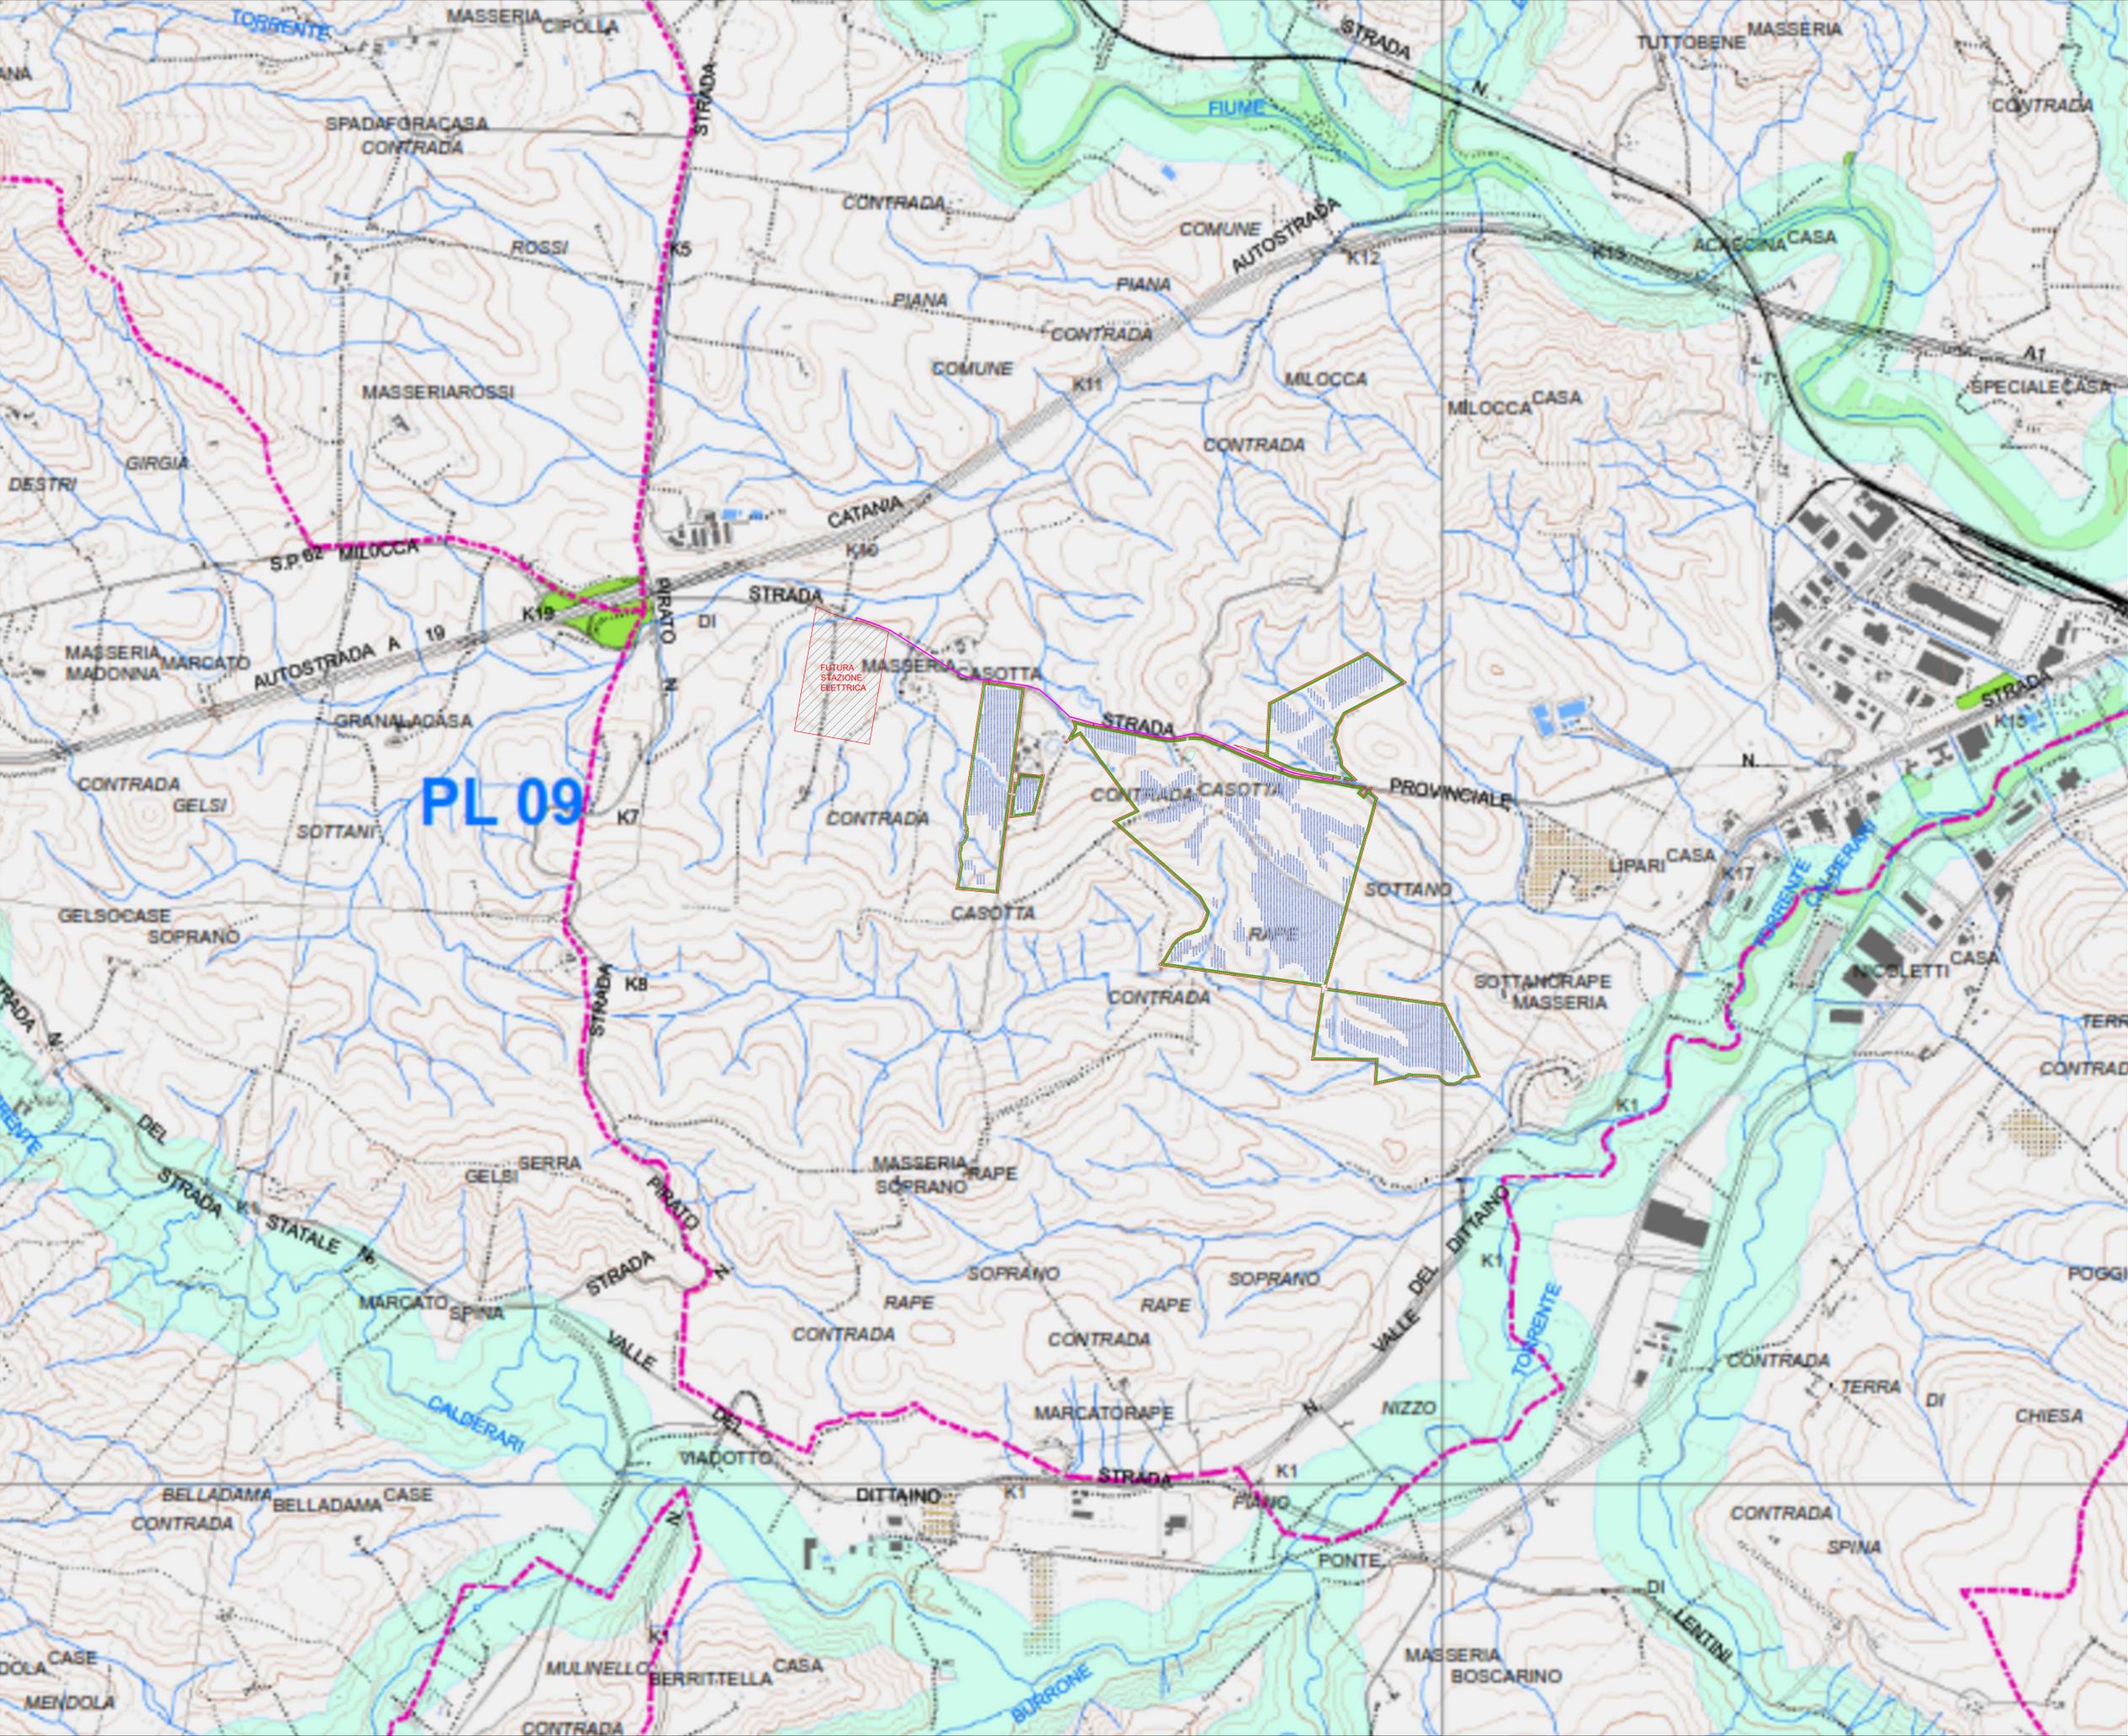

Carta fornita per gentile concessione dalla Soprintendenza per i Beni Culturali e Ambientali di Enna

IMPIANTO AGRIVOLTICO "CONTRADA CASOTTA" DI POTENZA 36.4 MW SITUATO NEL COMUNE DI ASSORO (EN)

PROGETTO DEFINITIVO
Layout di progetto su Carta del Piano paesaggistico di Enna in fase di concertazione

IDENTIFICAZIONE CLASSIFICAZIONE					
Libro Prog.	Conto	Tip. Interv.	Stato	Nome file	TIPO ELAB.
PD	BINALEMARE24	PDF		EN_Assoro_PV1_Areale_ambasciata_vv_3.3	1:1000

REV.	DATA	DESCRIZIONE	ESISTENTE	VERIFICATO	APPROVATO
01	12/05/2024	Estensione progetto definitivo			

PROGETTISTI

RICHIESTE