


LEGENDA

- Impianto Agrivoltaico "SANTA CROCE 27.0"
- CAVIDOTTO
- campi fotovoltaici
- aree di mitigazione
- perimetro superfici contrattualizzate
- SE Rotello
- viabilità
- confini comunali
- reticolo idrografico



LEGENDA

- Impianto Agrivoltaico "SANTA CROCE 27.0"
- campi fotovoltaici
- aree di mitigazione
- perimetro superfici contrattualizzate
- viabilità
- confini comunali
- reticolo idrografico

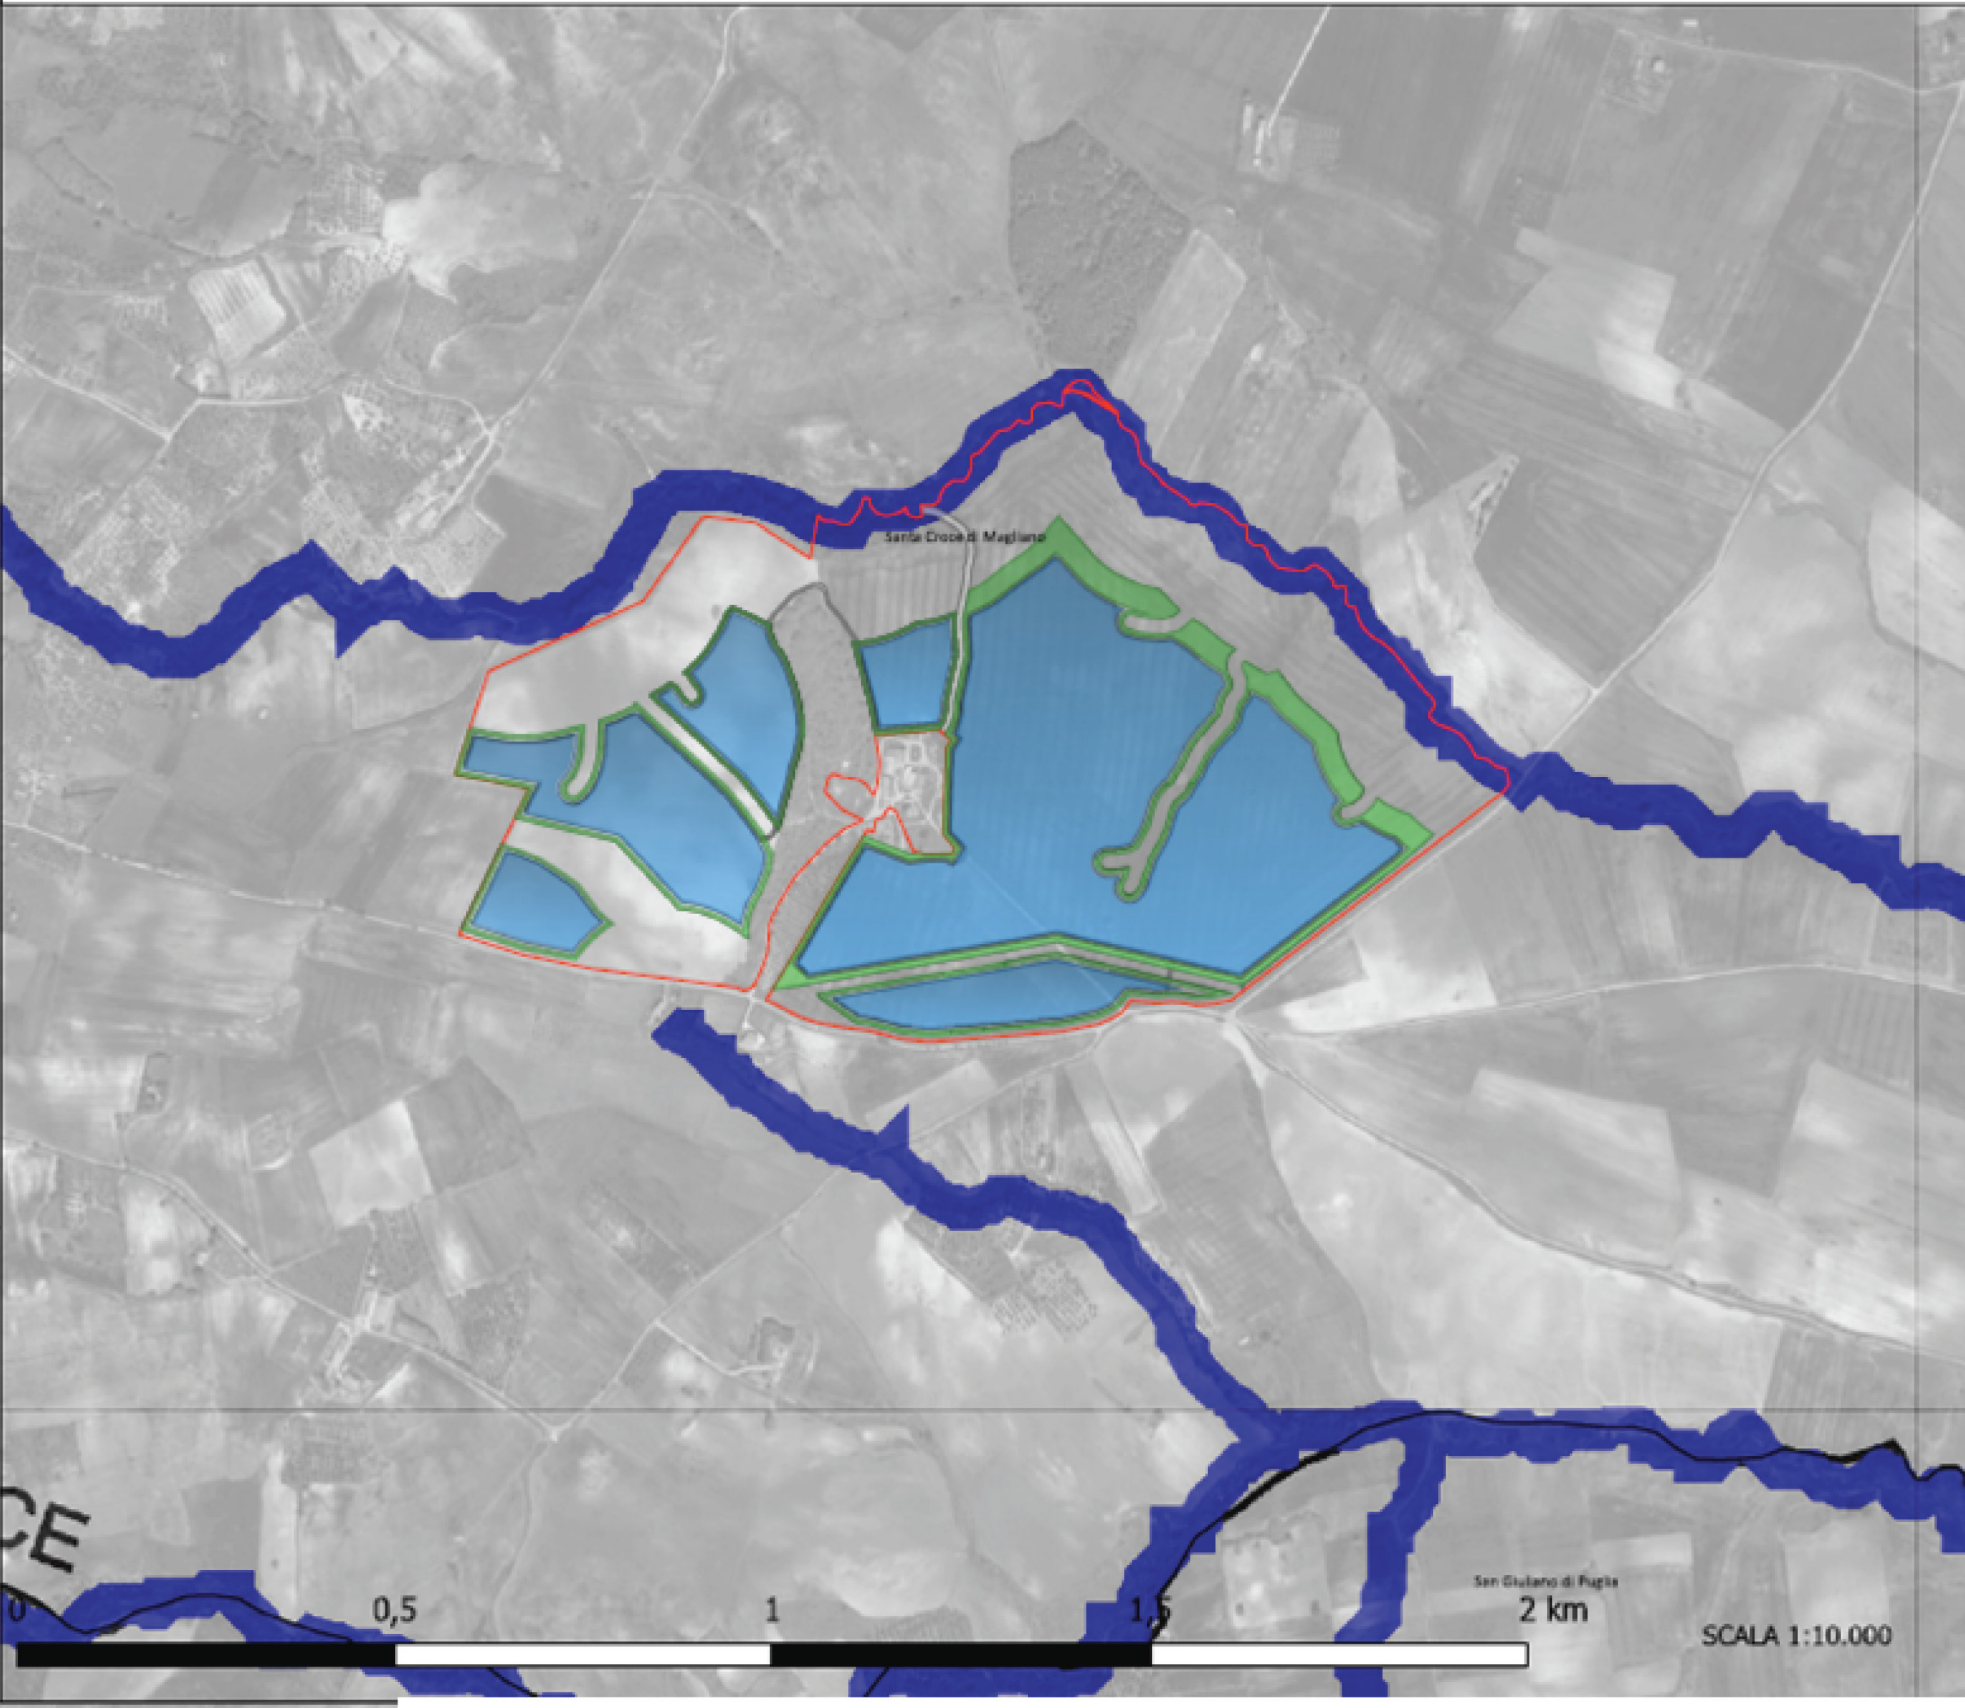

il tecnico

arch. Michele Roberto LAPENNA
corso G. Garibaldi, 6- Brindisi
rr.architetti.br@gmail.com

Responsabile Tecnico BELLFIX PLUS SRL

ing. Cosimo TOTARO
engineering@nrgplus.global

IL PROMOTORE:

SANTA CROCE SOLAR PARK S.R.L.
Viale Francesco Restelli 3/7
20124 Milano (MI)
P. IVA 02372270682
PEC: nrgsolar9@pec.it

Codice Cliente:

PROGETTO:

IMPIANTO AGRIVOLTAICO SANTA CROCE 27.0

DOCUMENTO:

SCDM27.0_08 Tavola idrologia superficiale

LOCALIZZAZIONE		INFORMAZIONE DI PROGETTO		FASE	
CITTA':	S. CROCE DI M.	SORGENTE: SOLARE	AREA[Ha]: 36,13	PERMESSI	
PROVINCIA:	CAMPOBASSO	PAC[MW]: 27,00	GCR[%]: 60,22/58,43		
REGIONE:	MOLISE	PDC[MWp]: 33,46			
COORDINATE		DETTAGLI DI PROGETTO			
LAT:	41,70°	N.PAN: 50.700	N.INV: 106	PITCH[m]: 8,15/8,40	
LONG:	15,03°	P.PAN[Wp]: 660	P.INV[kVA]: 330 / 300	N.STR: 769(2P30)152(2P15)	
ALT[m]:	300	STRU: TRACKER	INCL: ± 38,65°		
		NOME	REGISTRAZIONE	FIRMA	
PREPARATO		-	-		
DISEGNATO		-	-		
VERIFICATO		-	-		
APPROVATO		-	-		
scala 1:50.000 - 1:10.000		IMPIANTO		FASE	EMI.
		I T S 3 S C		I P R E	