LEGENDA

Impianto Agrivoltaico "SANTA CROCE 27.0"

- AREA VASTA 3 KM
- CAVIDOTTO
- campi fotovoltaici
- aree di mitigazione
- perimetro superfici contrattualizzate
- SE Rotello
- viabilità

PTPAAV n° 2 - carta della trasformabilità

- B
- E
- GE
- Gm
- m
- PAe
- Pe
- confini comunali

REGIONE MOLISE

REGIONE PUGLIA

Campomarino
Chieuti
San Martino in Pensilis
Ururi
Serracapriola
Montorio nei Frentani
Casacalenda
Montelongo
Rotello
Santa Croce di Magliano
Bonefro
Ripabottoni
San Giuliano di Puglia
Torremaggiore
Colletorto
Sant'Elia a Pianisi
Casalnuovo Monterotaro
Casalvecchio di Puglia
Carlantino
Castelnuovo della Daunia
Macchia Valfortore
Celenza Valfortore

0 2 4 6 8 10 km

SCALA 1:50.000

LEGENDA

Impianto Agrivoltaico "SANTA CROCE 27.0"

confini comunali

PTPAAV n° 2 - carta della trasformabilità

- CAVIDOTTO
- campi fotovoltaici
- aree di mitigazione
- perimetro superfici contrattualizzate
- SE Rotello
- viabilità
- B
- PAe
- Pe

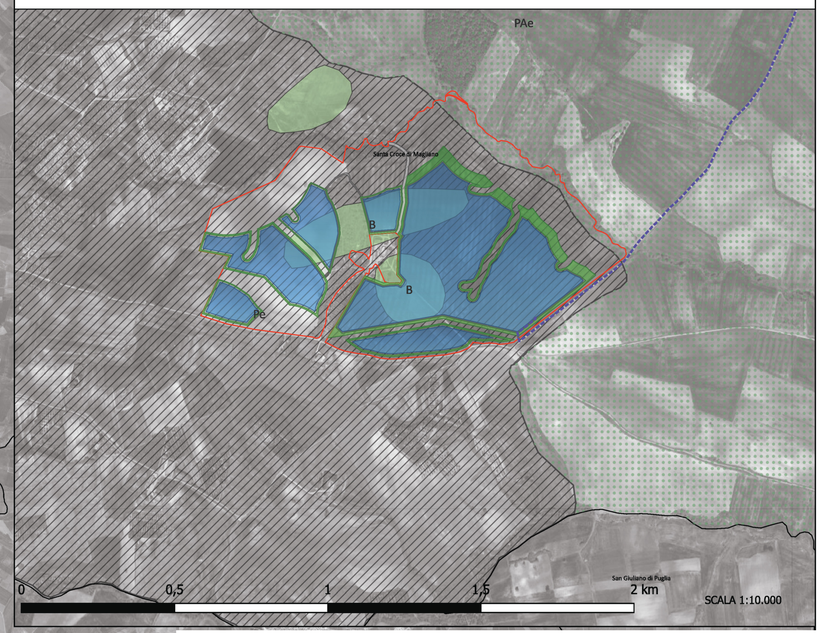

il tecnico

arch. Michele Roberto LAPENNA
corso G. Garibaldi, 6- Brindisi
rr.architetti.br@gmail.com

lapenna
michele
roberto
15.12.2023
10:05:39
GMT+01:00

Responsabile Tecnico BELLFIX PLUS SRL

ing. Cosimo TOTARO
engineering@nrgplus.global

IL PROMOTORE:

SANTA CROCE SOLAR PARK S.R.L.
Viale Francesco Restelli 3/7
20124 Milano (MI)
P. IVA 02372270682
PEC: nrgsolar9@pec.it

Codice Cliente:

PROGETTO:

IMPIANTO AGRIVOLTAICO SANTA CROCE 27.0

DOCUMENTO:

SCDM27.0_05_A Tavola vincoli PTPAV n°2_A

LOCALIZZAZIONE	INFORMAZIONE DI PROGETTO		FASE
CITTÀ: S. CROCE di M.	SORGENTE: SOLARE	AREA[Ha]: 36,13	
PROVINCIA: CAMPOBASSO	PAC[MW]: 27,00	GCR[%]: 60,22/58,43	PERMESSI
REGIONE: MOLISE	PDC[MWp]: 33,46		
COORDINATE	DETTAGLI DI PROGETTO		
LAT: 41,70°	N.PAN: 50.700	N.INV: 106	PITCH[m]: 8,15/8,40
LONG: 15,03°	P.PAN[Wp]: 660	P.INV[kVA]: 330 / 300	N.STR: 769(2P30)152(2P15)
ALT[m]: 300	STRU: TRACKER	INCLI: ± 38,65°	

	NOME	REGISTRAZIONE	FIRMA
PREPARATO	-	-	
DISEGNATO	-	-	
VERIFICATO	-	-	
APPROVATO	-	-	

scala 1:50.000 - 1:10.000	IMPIANTO						FASE	EMI.
	I	T	S	3	S	C	I	P R E