



**LEGENDA**

- Impianto Agrivoltaico "SANTA CROCE 27.0" □
- AREA VASTA 3 KM □
- CAVIDOTTO - - -
- campi fotovoltaici ■
- aree di mitigazione ■
- perimetro superfici contrattualizzate □
- SE Rotello ■
- viabilità ■
- confini comunali □

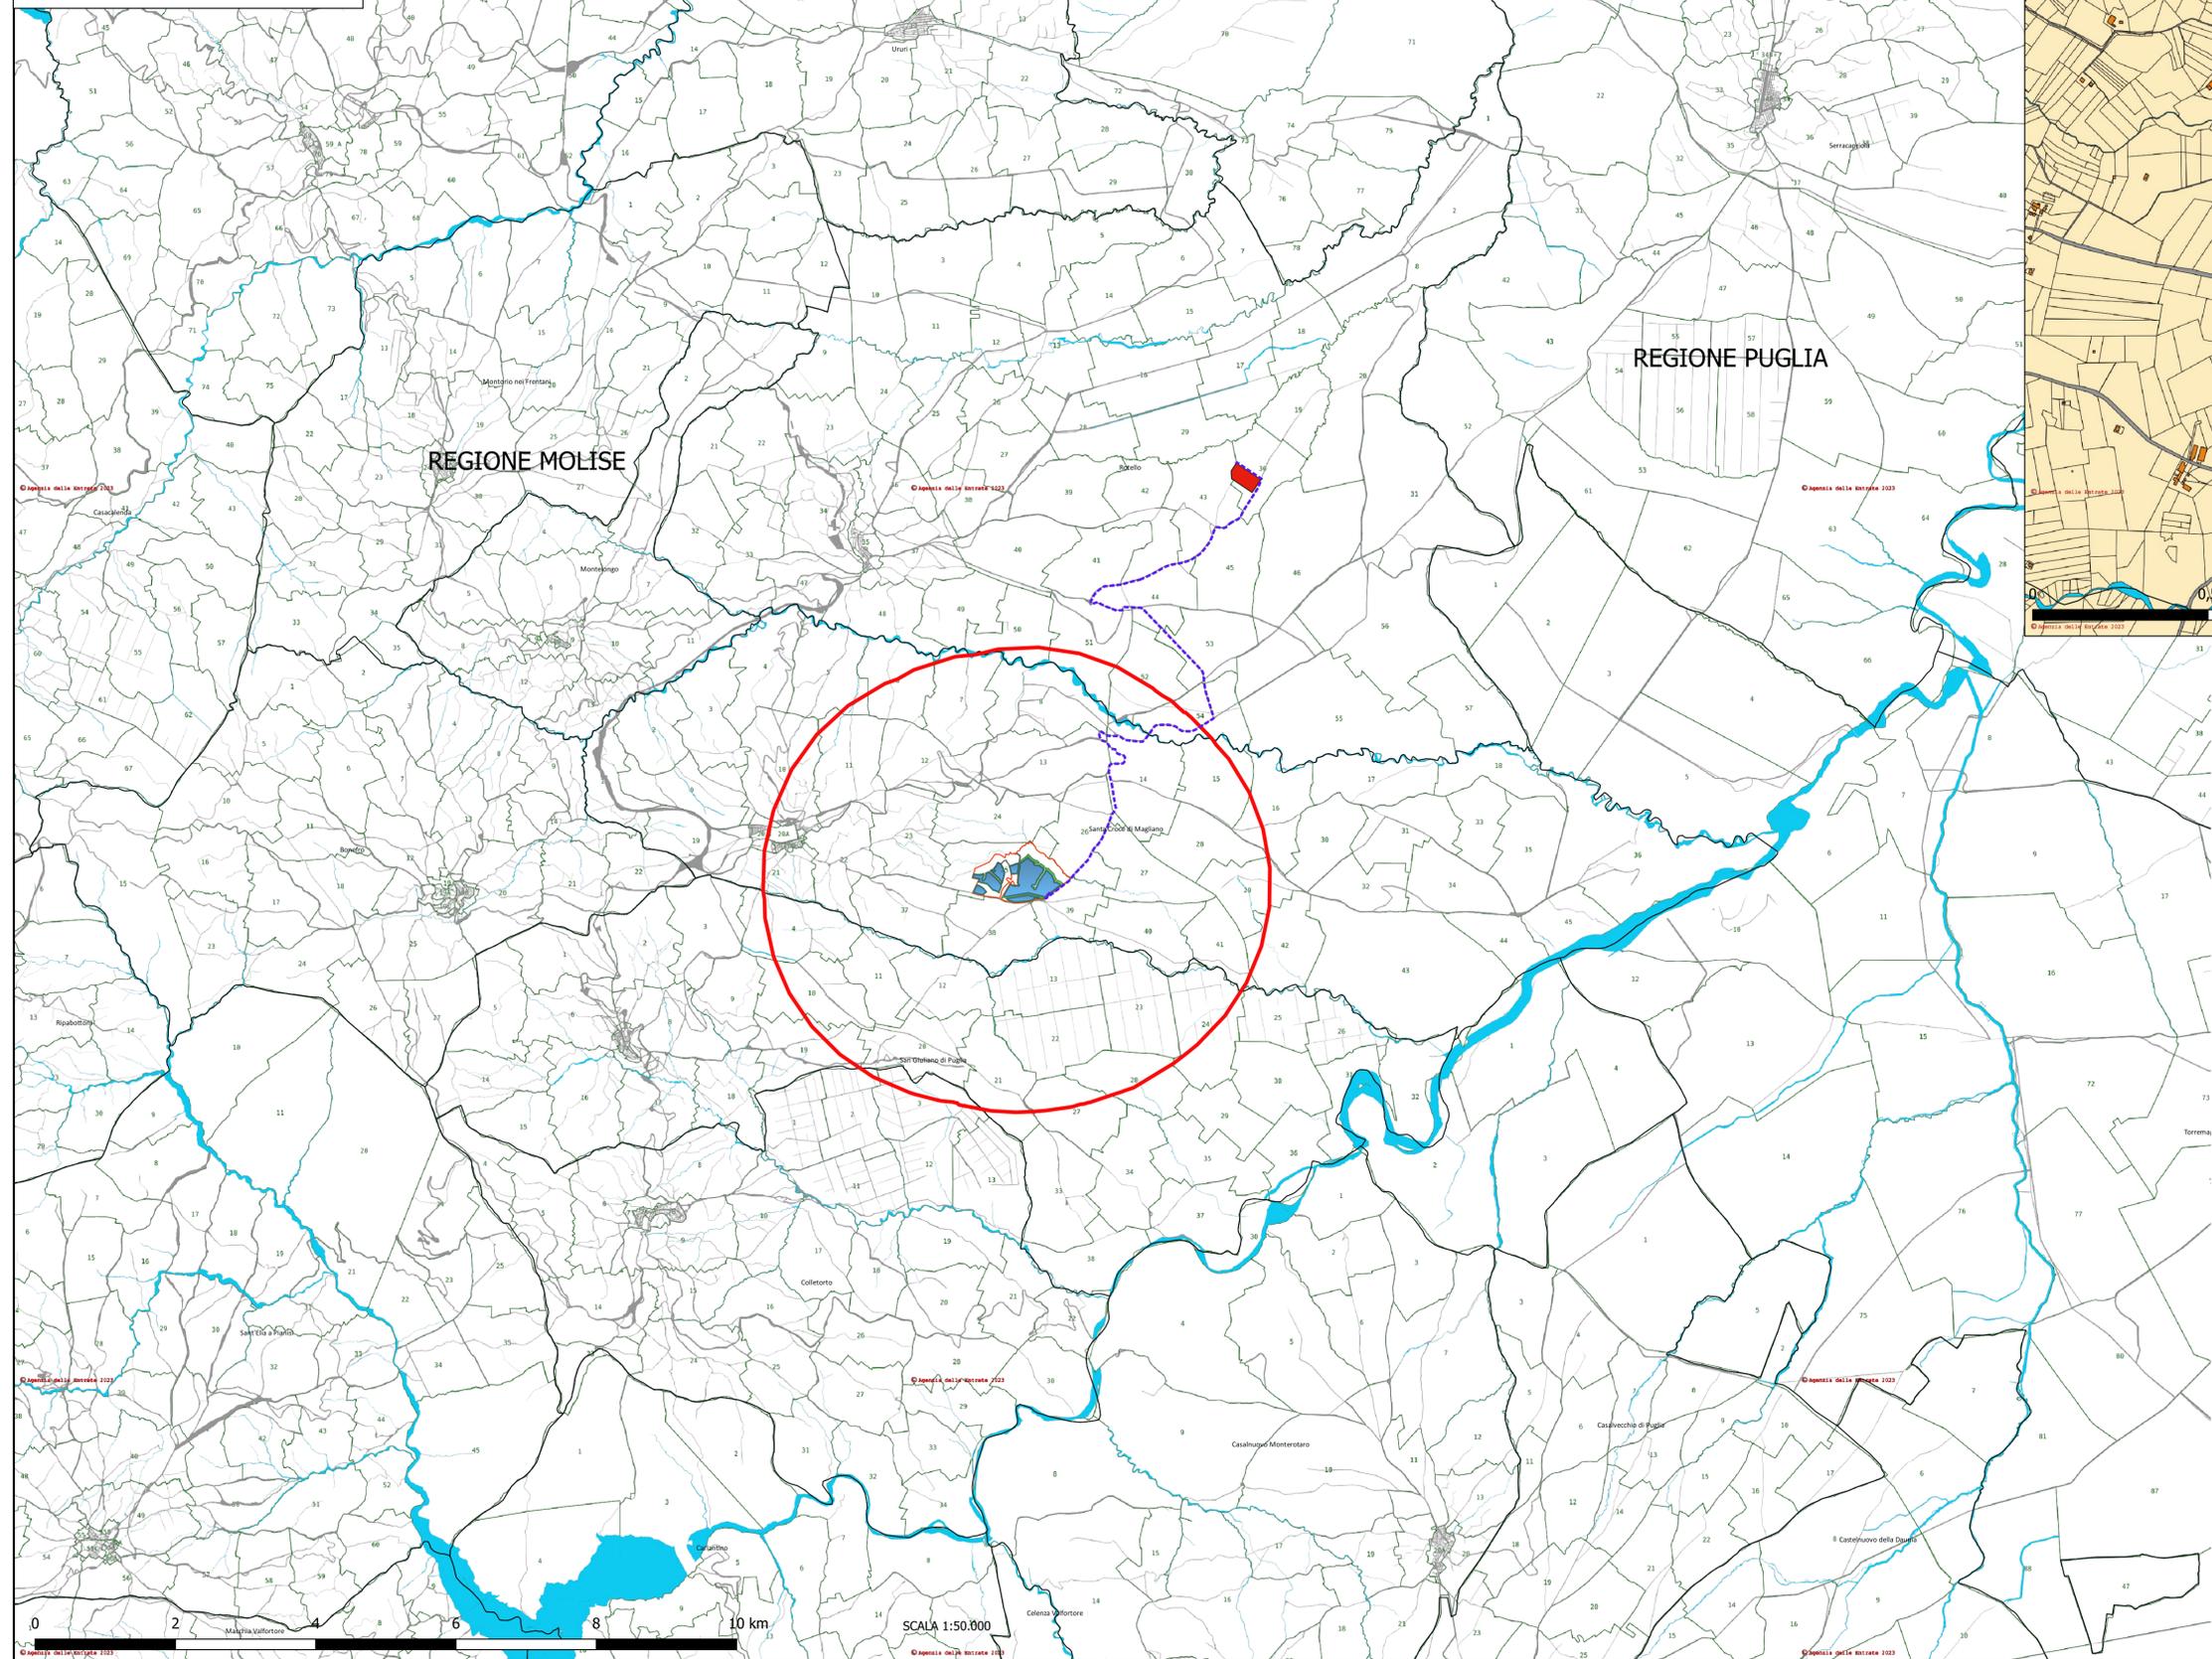

**LEGENDA**

- Impianto Agrivoltaico "SANTA CROCE 27.0" ■
- campi fotovoltaici ■
- aree di mitigazione ■
- CAVIDOTTO - - -
- perimetro superfici contrattualizzate □
- SE Rotello ■
- viabilità ■
- confini comunali □

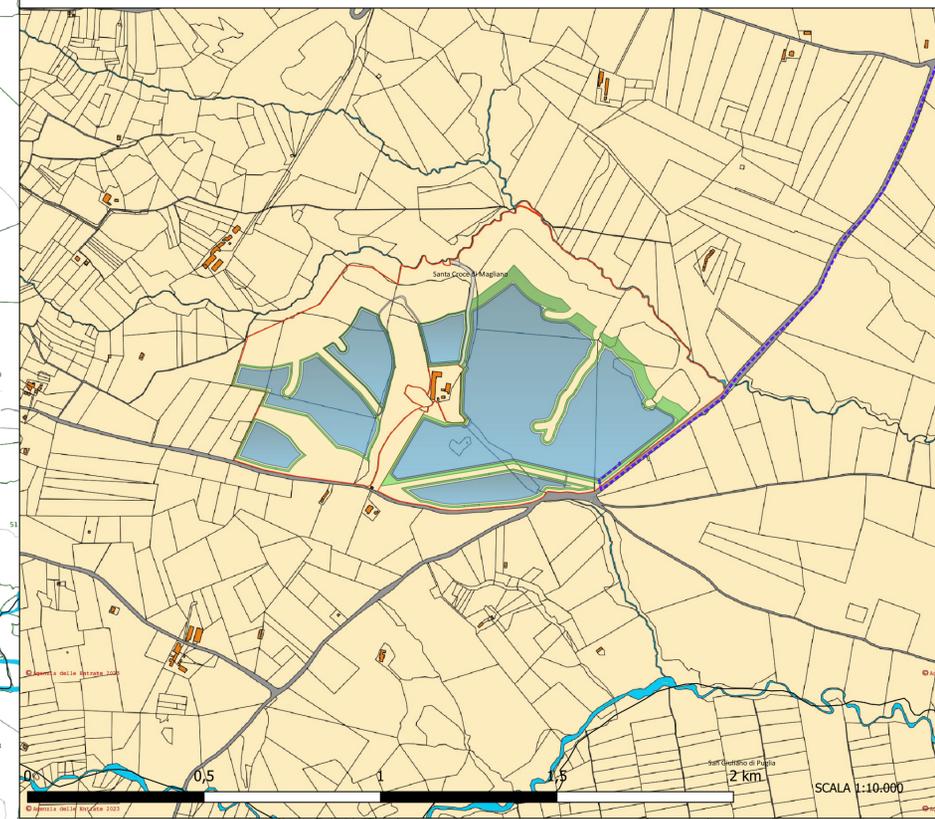

il tecnico

arch. Michele Roberto LAPENNA  
 corso G. Garibaldi, 6- Brindisi  
 rr.architetti.br@gmail.com

Responsabile Tecnico BELLFIX PLUS SRL

ing. Cosimo TOTARO  
 engineering@nrgplus.global

IL PROMOTORE:  
 SANTA CROCE SOLAR PARK S.R.L.  
 Viale Francesco Restelli 3/7  
 20124 Milano (MI)  
 P. IVA 02372270682  
 PEC: nrgsolar9@pec.it

Codice Cliente:

**PROGETTO:**  
**IMPIANTO AGRIVOLTAICO SANTA CROCE 27.0**

**DOCUMENTO:**  
**SCDM27.0\_04 Planimetria su Catastale**

LOCALIZZAZIONE	INFORMAZIONE DI PROGETTO		FASE
CITTA': S. CROCE di M.	SORGENTE: SOLARE	AREA[Ha]: 36,13	PERMESSI
PROVINCIA: CAMPOBASSO	PAC[MW]: 27,00	GCR[%]: 60,22/58,43	
REGIONE: MOLISE	PDC[MWp]: 33,46		
COORDINATE		DETTAGLI DI PROGETTO	
LAT: 41,70°	N.PAN: 50.700	N.INV: 106	PITCH[m]: 8,15/8,40
LONG: 15,03°	P.PAN[Wp]: 660	P.INV[kVA]: 330 / 300	N.STR: 769(2P30)152(2P15)
ALT[m]: 300	STRU: TRACKER	INCLI: ± 38,65°	
PREPARATO	NOME	REGISTRAZIONE	FIRMA
DISEGNATO	-	-	-
VERIFICATO	-	-	-
APPROVATO	-	-	-
scala 1:50.000 - 1:10.000		<b>IMPIANTO</b>	
		<b>IT S 3 SC</b>	
		<b>FASE EMI.</b>	
		<b>I P R E</b>	