




SITI ARCHEOLOGICI CHIESE BENI ARCHITETTONICI TRATTURI
SCALA 1:25.000

USO DEL SUOLO
SCALA 1:25.000



LEGENDA

- Siti archeologici
- Chiese
- Beni architettonici
- Musei
- Tratturi

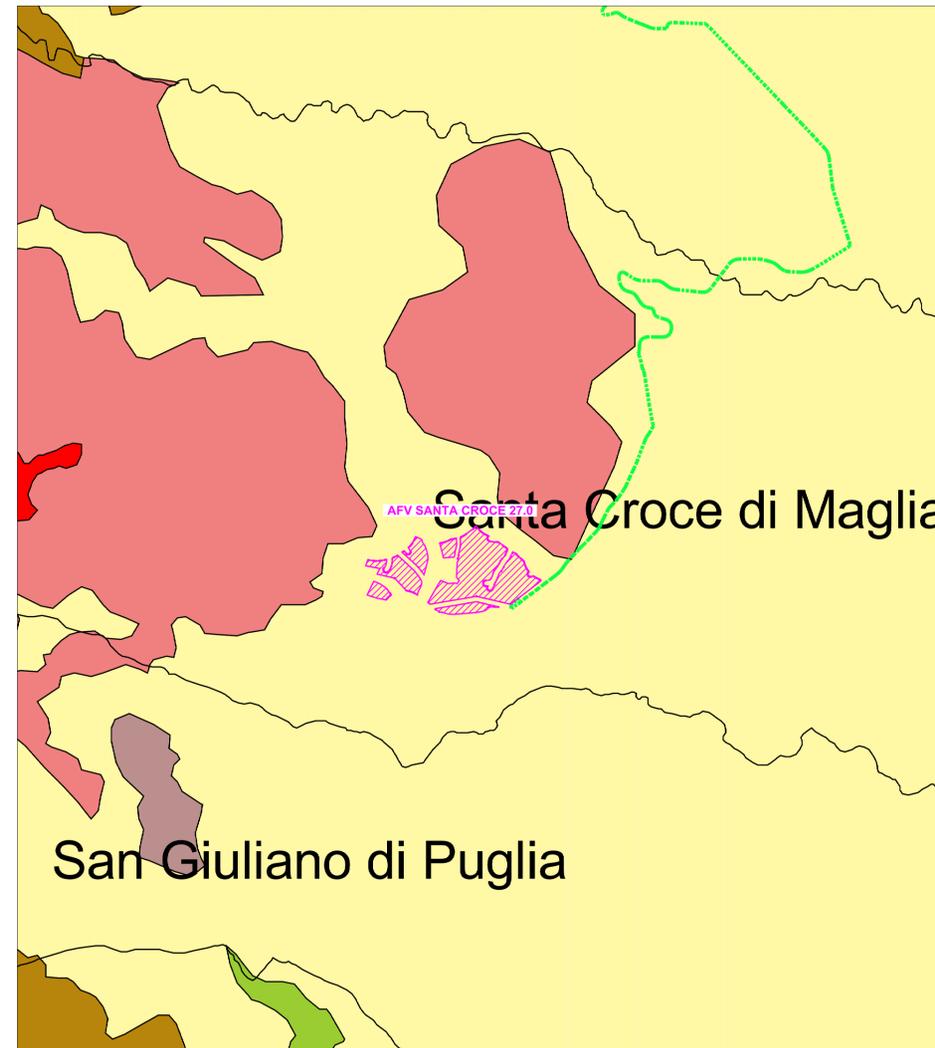

LEGENDA

Usa del suolo Clc2000_cb

- 1.1.1. Tessuto urbano continuo
- 1.1.2. Tessuto urbano discontinuo
- 1.2.1. Aree industriali o commerciali
- 1.2.3. Aree portuali
- 1.3.1. Aree estrattive
- 2.1.1. Seminativi in aree non irrigue
- 2.2.1. Vigneti
- 2.2.2. Frutteti e frutti minori
- 2.2.3. Oliveti
- 2.3.1. Prati stabili
- 2.4.1. Colture annuali associate a colture permanenti
- 2.4.2. Sistemi colturali e particellari complessi
- 2.4.3. Aree prevalentemente occupate da colture agrarie
- 3.1.1. Boschi di latifoglie
- 3.1.2. Boschi di conifere
- 3.1.3. Boschi misti
- 3.2.1. Aree a pascolo naturale
- 3.2.2. Brughiere e cespuglieti
- 3.2.3. Aree a vegetazione sclerofilla
- 3.2.4. Aree a vegetazione boschiva ed arbustiva in evoluzione
- 3.3.1. Spiagge, dune e sabbie
- 3.3.2. Rocce nude, falesie, rupi e affioramenti
- 3.3.3. Aree con vegetazione rada
- 3.3.4. Aree percorse da incendi
- 4.1.1. Paludi interne
- 5.1.2. Bacini d'acqua

<p>REVISIONE DATA ELABORATO VERIFICATO APPROVATO DESCRIZIONE</p>					
B	11.12.2023	107	013	093	Aggiornamento o seguito ricezione commenti cliente
A	6.12.2023	107	013	093	Emissione per autorizzazione
<p>CODICE PRATICA: C.P. 202302226</p>					
<p>TIPOLOGIA IMPIANTO / POTENZA IN IMMISSIONE: IMPIANTO AGRIVOLTAICO 27.0 MW</p>					
<p>PROFONITE: Santa Croce Solar Park S.R.L. Viale Francesco Restelli, 3/7 20124 - Milano (MI)</p>					
<p>IMPIANTO: SANTA CROCE 27.0</p>					
<p>INGEGNERIA & COSTRUZIONI: BRULLI trasmissione</p>					
<p>TITOLO: INQUADRAMENTO SU PIANIFICAZIONE URBANISTICA E VINCOLI - SANTA CROCE DI MAGLIANO</p>					
SCALA: VARIE	FORMATO: A1	FOLIO / DI: 1 / 2	N. DOCUMENTO: 4 3 3 2 9 5 B		


- LINEA IN CAVO 36KV AFV SANTA CROCE 27.0 - SE 380/150/36KV ROTELLO
- AREA IMPIANTO AFV SANTA CROCE 27.0

AREE SENSIBILI DEPURATORI ACQUE REFLUE DI
COMPETENZA PROVINCIALE RICETTORI

SCALA 1 : 50.000


PIANI PAESAGGISTICI E AREE BOSCHIVE

SCALA 1 : 50.000

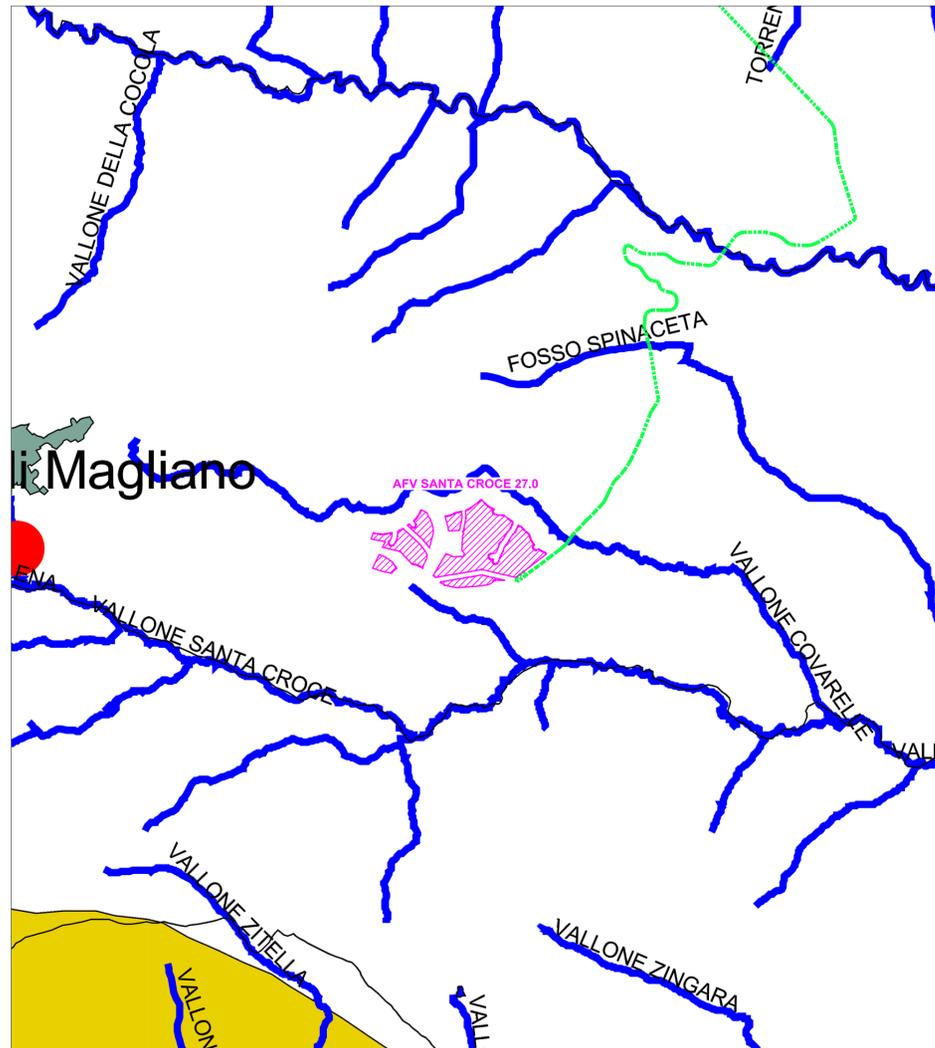

LEGENDA

- Impianti di depurazione
- █ Laghi
- rete idrografica
- █ Centri
- █ Aree sensibili

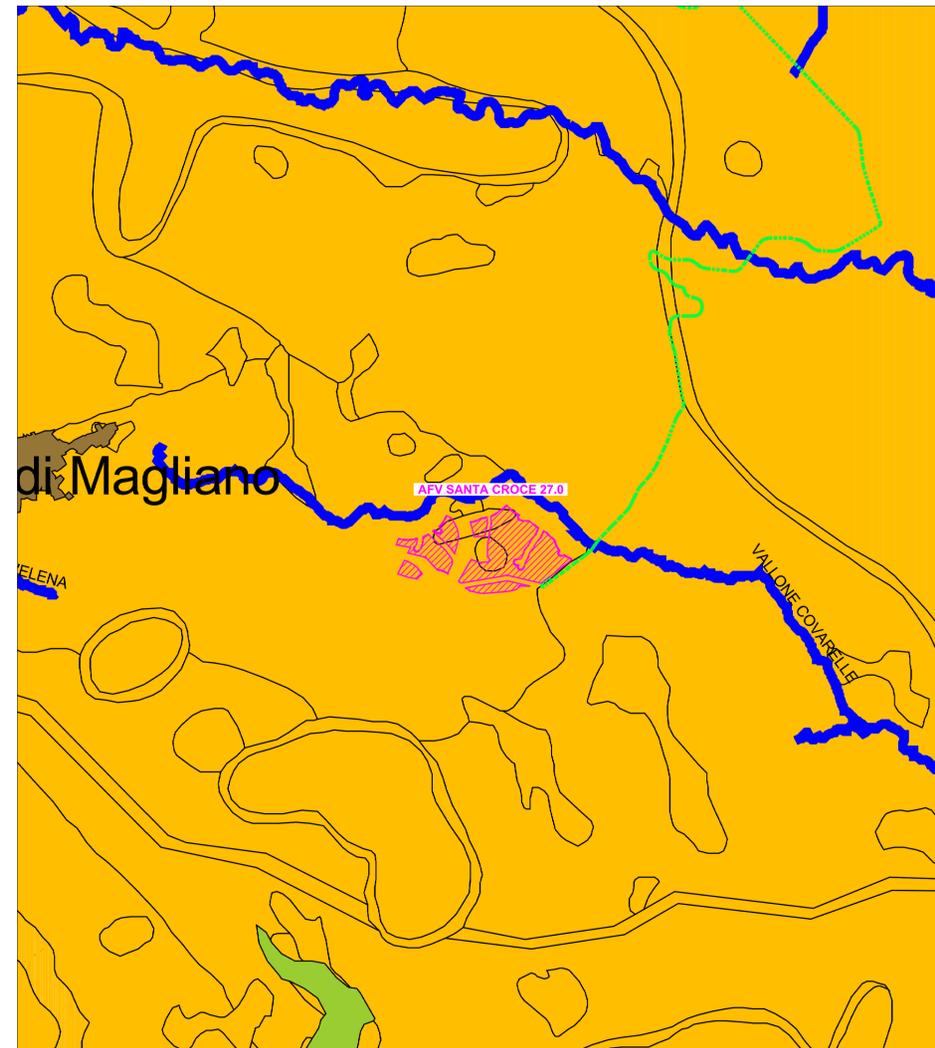

LEGENDA

- Piano Paesistico di Area Vasta n. 1
 - Piano Paesistico di Area Vasta n. 2
 - Piano Paesistico di Area Vasta n. 3
 - Elenco acque inserite nell'elenco del RD 1903
- Aree boschive**
- 3.1.1. Boschi di latifoglie
 - 3.1.2. Boschi di conifere
 - 3.1.3. Boschi misti
 - 3.2.1. Aree a pascolo naturale
 - 3.2.2. Brughiere e cespuglieti
 - 3.2.4. Aree a vegetazione boschiva ed arbustiva in evoluzione




REVISIONE	DATA	ELABORATO	VERIFICATO	APPROVATO	DESCRIZIONE
B	11.12.2023	107	013	093	Aggiornamento a seguito ricezione commenti cliente
A	6.12.2023	107	013	093	Emissione per autorizzazione

CODICE PRATICA C.P. 202302226	TIPOLOGIA IMPIANTO / POTENZA IN INIEZIONE IMPIANTO AGRIVOLTAICO 27.0 MW		
PROPONENTE Santa Croce Solar Park S.R.L. Viale Francesco Restelli, 3/7 20124 - Milano (MI)	IMPIANTO SANTA CROCE 27.0		
INGEGNERIA & COSTRUZIONI BRULLI trasmissione	TITOLO INQUADRAMENTO SU PIANIFICAZIONE URBANISTICA E VINCOLI - SANTA CROCE DI MAGLIANO		
SCALA VARIE	FORMATO A1	FOGLIO / DI 2 / 2	N. DOCUMENTO 4 3 3 2 9 5 B