


-  LINEA IN CAVO 36KV AFV SANTA CROCE 27.0 - SE 380/150/36KV ROTELLO
-  AREA STAZIONE ELETTRICA
-  AREA IMPIANTO AFV SANTA CROCE 27.0


SITI ARCHEOLOGICI CHIESE BENI ARCHITETTONICI TRATTURI
SCALA 1 : 50.000

USO DEL SUOLO
SCALA 1 : 50.000

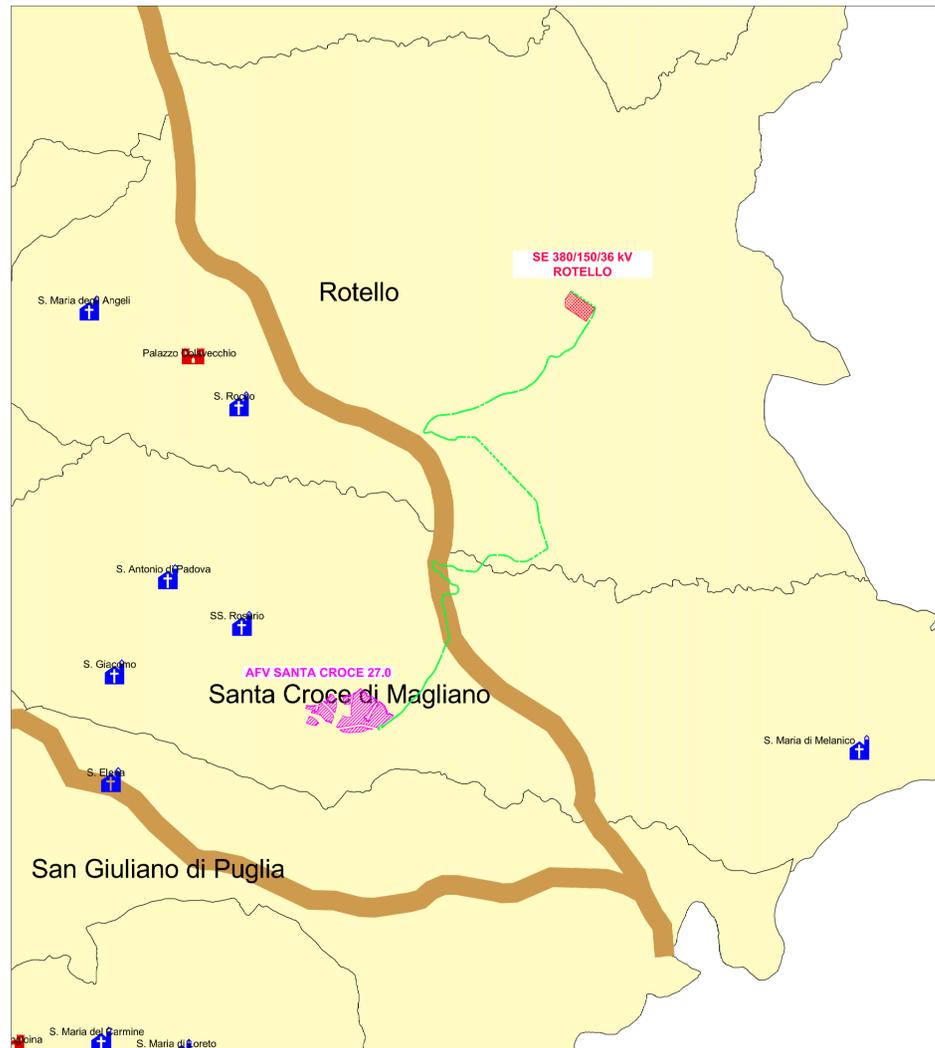

LEGENDA

-  Siti archeologici
-  Chiese
-  Beni architettonici
-  Musei
-  Tratturi

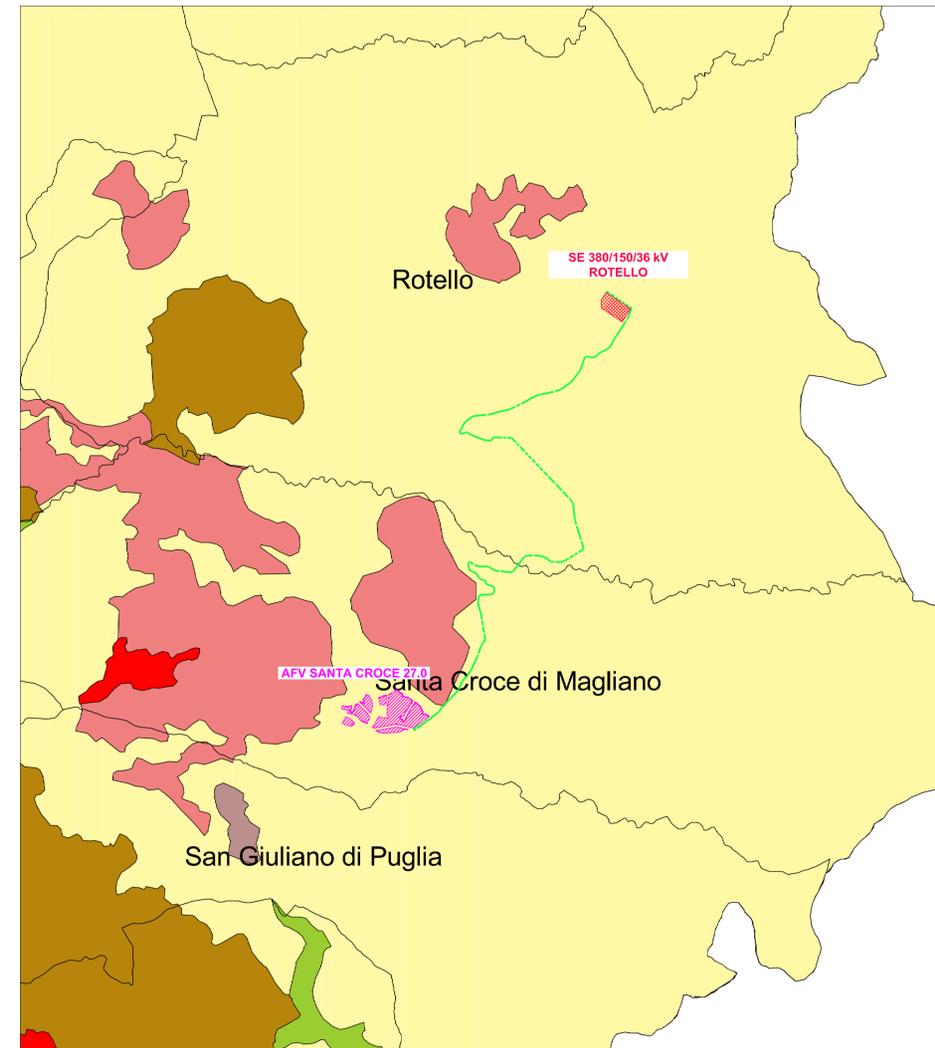

LEGENDA

Uso del suolo Cic2000_cb

-  1.1.1. Tessuto urbano continuo
-  1.1.2. Tessuto urbano discontinuo
-  1.2.1. Aree industriali o commerciali
-  1.2.3. Aree portuali
-  1.3.1. Aree estrattive
-  2.1.1. Seminativi in aree non irrigue
-  2.2.1. Vigneti
-  2.2.2. Frutteti e frutti minori
-  2.2.3. Oliveti
-  2.3.1. Prati stabili
-  2.4.1. Colture annuali associate a colture permanenti
-  2.4.2. Sistemi colturali e particolari complessi
-  2.4.3. Aree prevalentemente occupate da colture agrarie
-  3.1.1. Boschi di latifoglie
-  3.1.2. Boschi di conifere
-  3.1.3. Boschi misti
-  3.2.1. Aree a pascolo naturale
-  3.2.2. Brughiere e cespuglieti
-  3.2.3. Aree a vegetazione sclerofilla
-  3.2.4. Aree a vegetazione boschiva ed arbustiva in evoluzione
-  3.3.1. Spiagge, dune e sabbie
-  3.3.2. Rocce nude, falesie, rupi e affioramenti
-  3.3.3. Aree con vegetazione rada
-  3.3.4. Aree percorse da incendi
-  4.1.1. Paludi interne
-  5.1.2. Bacini d'acqua

REVISIONE	DATA	ELABORATO	VERIFICATO	APPROVATO	DESCRIZIONE
B	11.12.2023	107	013	093	Aggiornamento a seguito ricezione commenti cliente
A	6.12.2023	107	013	093	Emissione per autorizzazione

CODICE PRATICA	C.P. 202302226	TIPOLOGIA IMPIANTO / POTENZA IN INIESSIONE	IMPIANTO AGRIVOLTAICO 27.0 MW
PROFONDIUTE	Santa Croce Solar Park S.R.L. Viale Francesco Restelli, 3/7 20124 - Milano (MI)	IMPIANTO	SANTA CROCE 27.0
INGEGNERIA & COSTRUZIONI	BRULLI trasmissione	TITOLO	INQUADRAMENTO SU PIANIFICAZIONE URBANISTICA E VINCOLI - PIANIFICAZIONE SOVRAORDINATA
SCALA	FORMATO	FOLIO / DI	N. DOCUMENTO
VARIE	A1	1 / 3	4 3 3 2 9 1 B

LEGENDA GENERALE


-  LINEA IN CAVO 36KV AFV SANTA CROCE 27.0 - SE 380/150/36KV ROTELLO
-  AREA STAZIONE ELETTRICA
-  AREA IMPIANTO AFV SANTA CROCE 27.0

AREE SENSIBILI DEPURATORI ACQUE REFLUE DI
COMPETENZA PROVINCIALE RICETTORI

SCALA 1 : 50.000


PIANI PAESAGGISTICI E AREE BOSCHIVE

SCALA 1 : 50.000

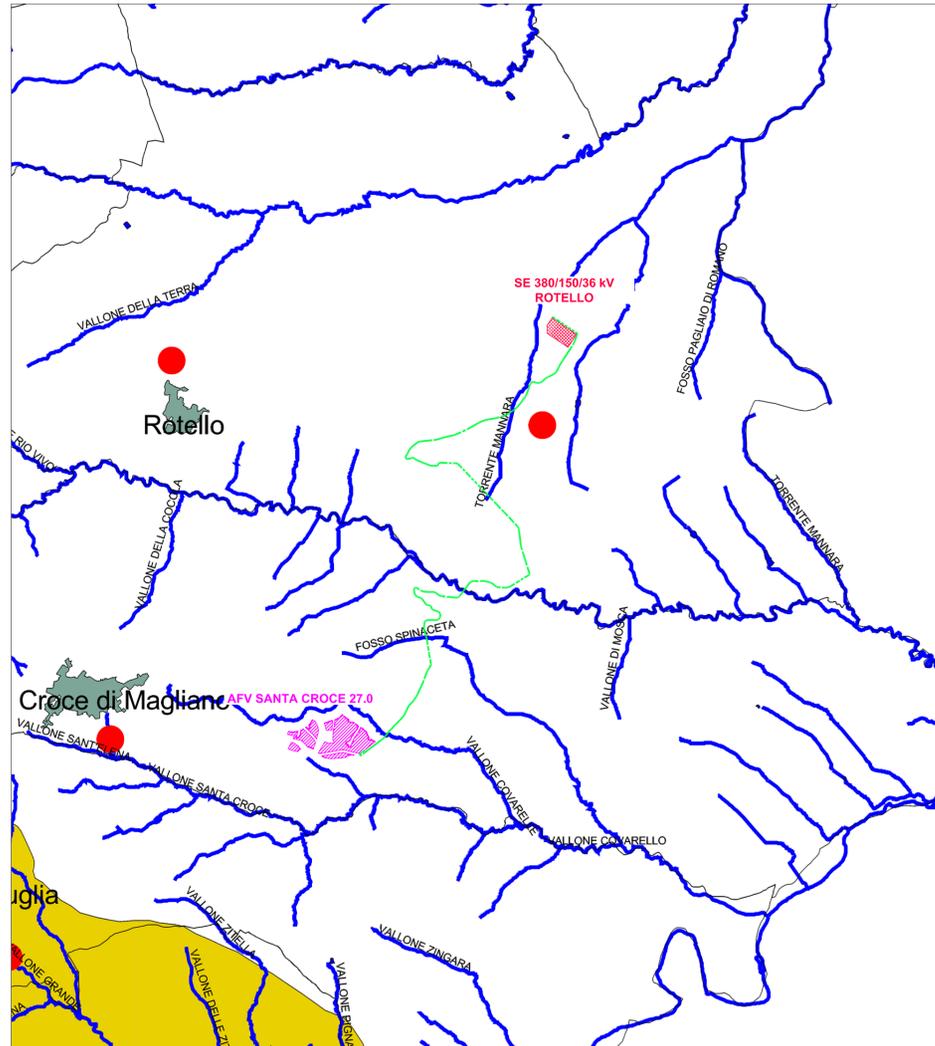

LEGENDA

-  Impianti di depurazione
-  Laghi
-  rete idrografica
-  Centri
-  Aree sensibili

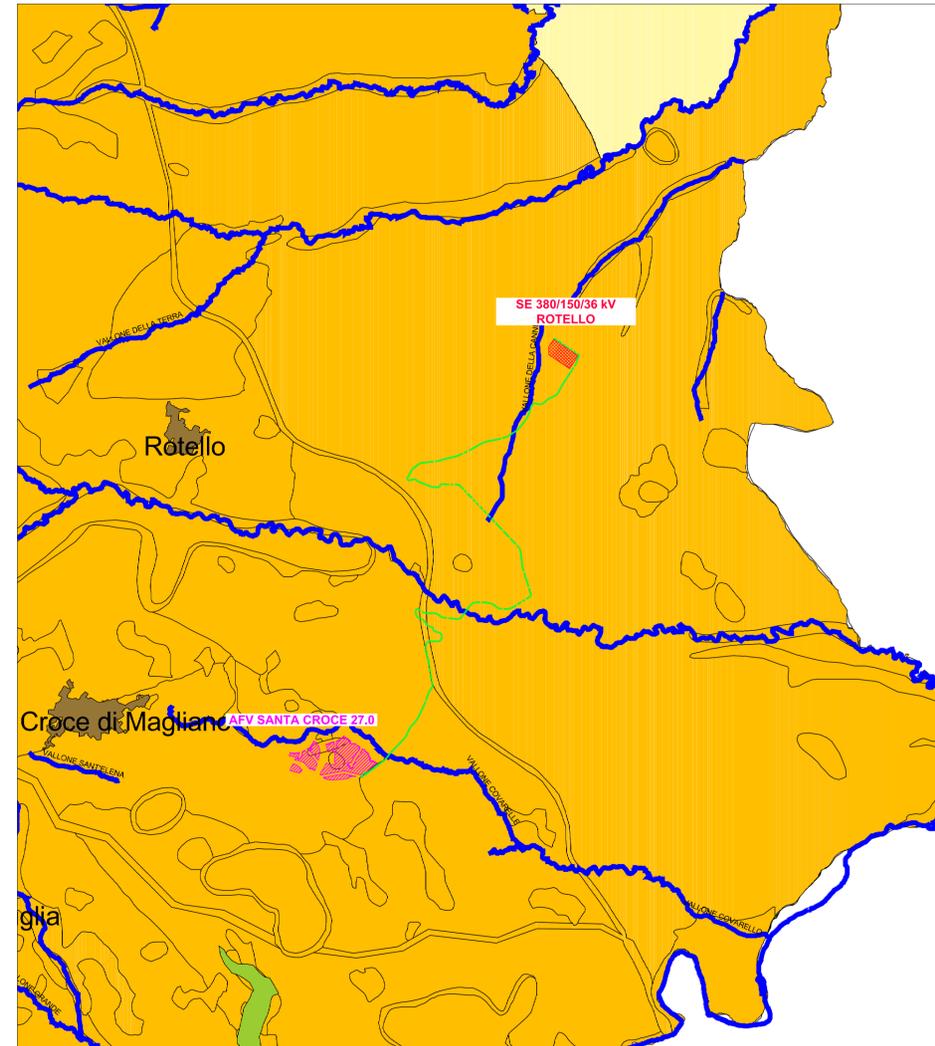

LEGENDA

-  Piano Paesistico di Area Vasta n. 1
 -  Piano Paesistico di Area Vasta n. 2
 -  Piano Paesistico di Area Vasta n. 3
 -  Elenco acque inserite nell'elenco del RD 1903
- Aree boschive**
-  3.1.1. Boschi di latifoglie
 -  3.1.2. Boschi di conifere
 -  3.1.3. Boschi misti
 -  3.2.1. Aree a pascolo naturale
 -  3.2.2. Brughiere e cespuglieti
 -  3.2.4. Aree a vegetazione boschiva ed arbustiva in evoluzione



REVISIONE	DATA	ELABORATO	VERIFICATO	APPROVATO	DESCRIZIONE
B	11.12.2023	107	013	093	Aggiornamento a seguito ricezione commenti cliente
A	6.12.2023	107	013	093	Emissione per autorizzazione

CODICE PRATICA	C.P. 202302226	TIPOLOGIA IMPIANTO / POTENZA IN INIESSIONE	IMPIANTO AGRIVOLTAICO 27.0 MW
PROFONDATE	Santa Croce Solar Park S.R.L. Viale Francesco Restelli, 3/7 20124 - Milano (MI)	IMPIANTO	SANTA CROCE 27.0
INGEGNERIA & COSTRUZIONI	BRULLI trasmissione	TITOLO	INQUADRAMENTO SU PIANIFICAZIONE URBANISTICA E VINCOLI - PIANIFICAZIONE SOVRAORDINATA
SCALA	FORMATO	FOLIO / DI	N. DOCUMENTO
VARIE	A1	2 / 3	4 3 3 2 9 1 B


RETE NATURA 2000
SCALA 1 : 50.000

LEGENDA GENERALE

----- LINEA IN CAVO 36kV AFV SANTA CROCE 27.0 - SE 380/150/36kV ROTELLO

 AREA STAZIONE ELETTRICA

 AREA IMPIANTO AFV SANTA CROCE 27.0

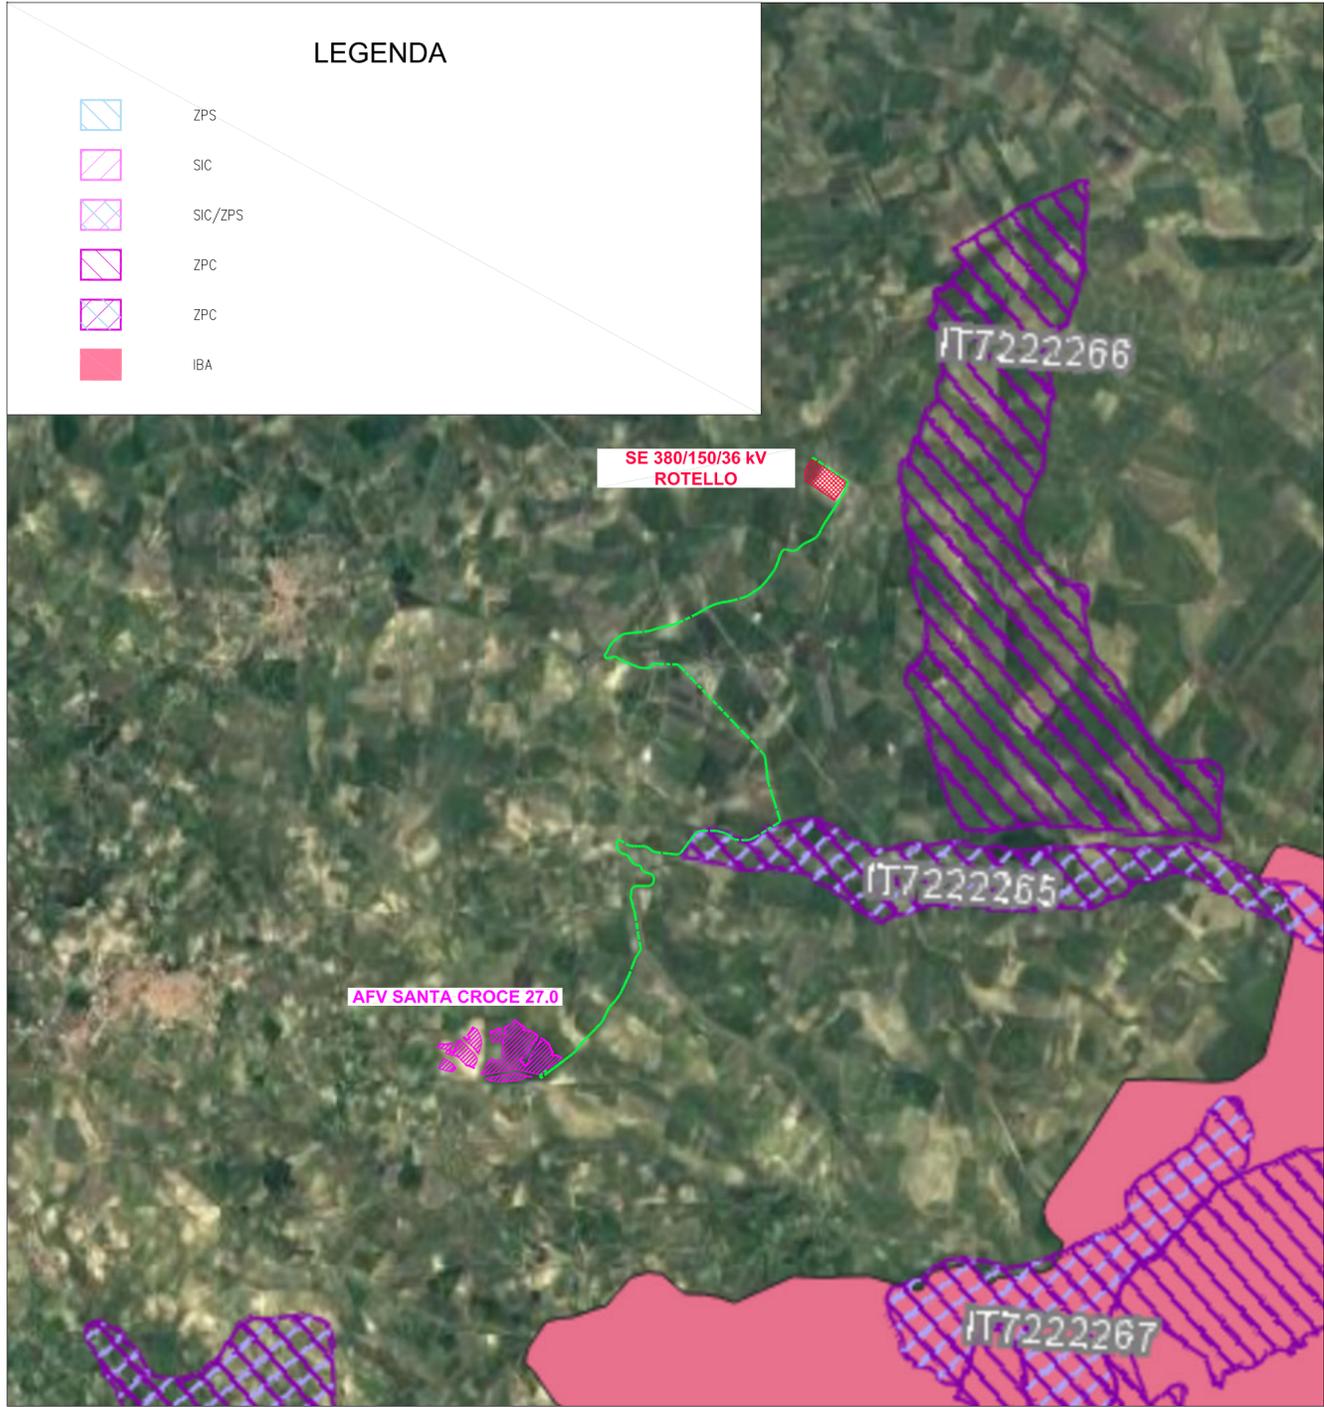

Giuseppe Bignoni

B	11.12.2023	107	013	093	Aggiornamento a seguito ricezione commenti cliente
A	6.12.2023	107	013	093	Emissione per autorizzazione
REVISIONE	DATA	ELABORATO	VERIFICATO	APPROVATO	DESCRIZIONE
CODICE PRATICA					TIPOLOGIA IMPIANTO / POTENZA IN IMMISSIONE
C.P. 202302226					IMPIANTO AGRIVOLTAICO 27.0 MW
PROPONENTE					IMPIANTO
Santa Croce Solar Park S.R.L. Viale Francesco Restelli, 3/7 20124 - Milano (MI)					SANTA CROCE 27.0
INGEGNERIA & COSTRUZIONI					TITOLO
BRULLI [trasmissione]					INQUADRAMENTO SU PIANIFICAZIONE URBANISTICA E VINCOLI - PIANIFICAZIONE SOVRAORDINATA
SCALA	FORMATO	FOGLIO / DI		N. DOCUMENTO	
VARIE	A2	3 / 3		4 3 3 2 9 1 B	