




SCAVO SOTTO STRADA ASFALTATA
2x3x1x500 mmq 20.8/36kV + FO

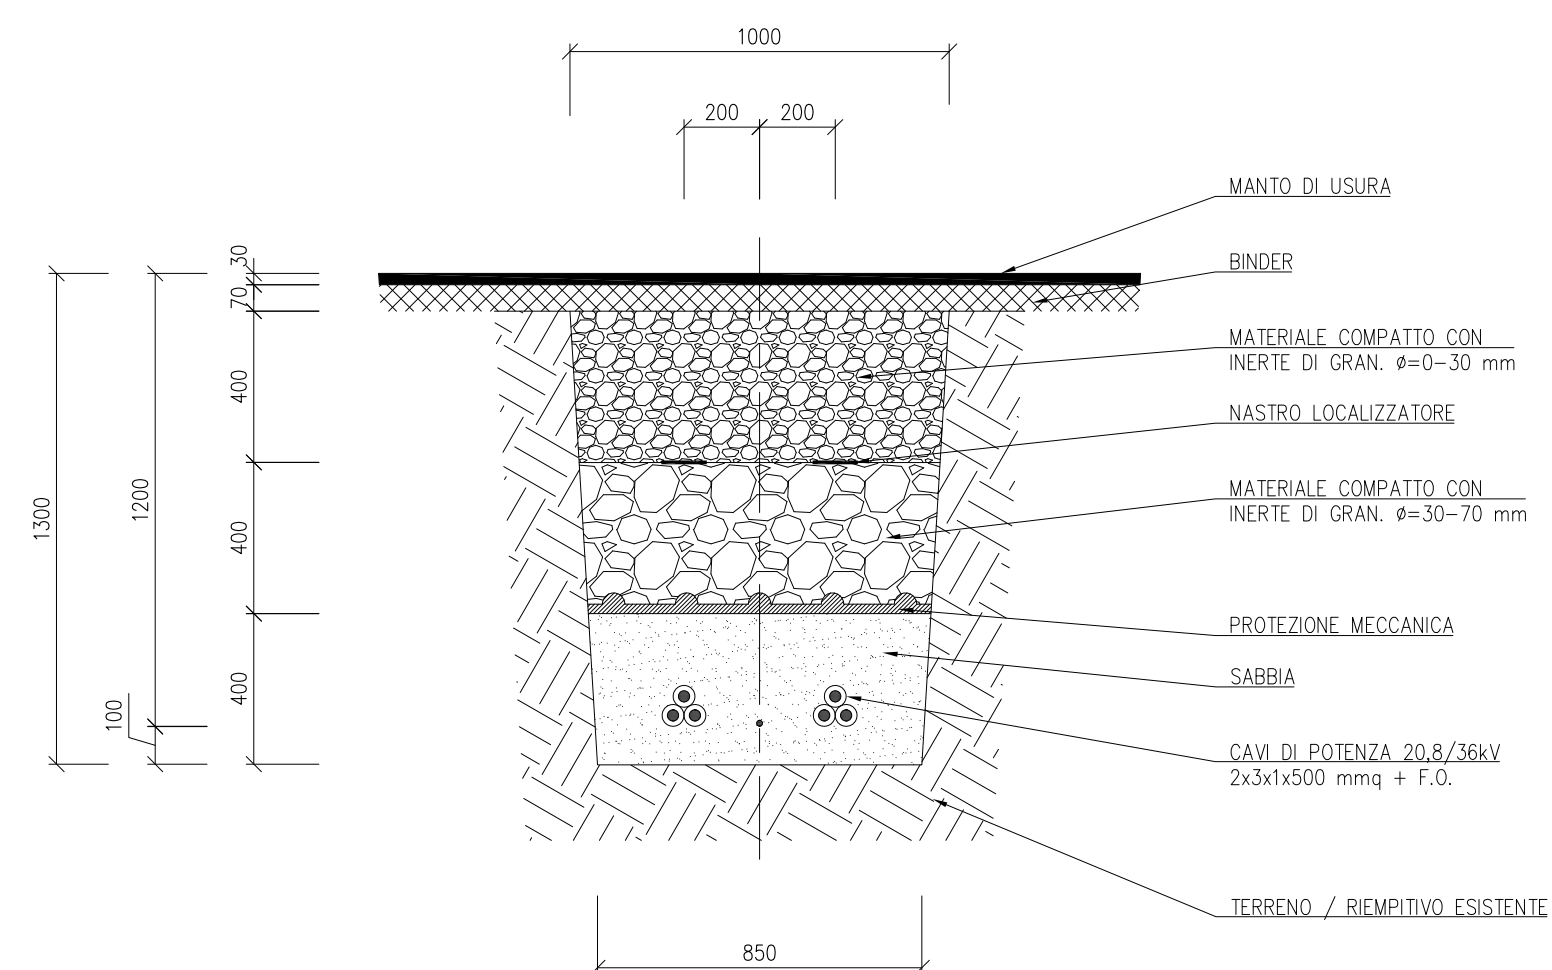

SCAVO SOTTO STRADA STERRATA
2x3x1x500 mmq 20.8/36kV + FO

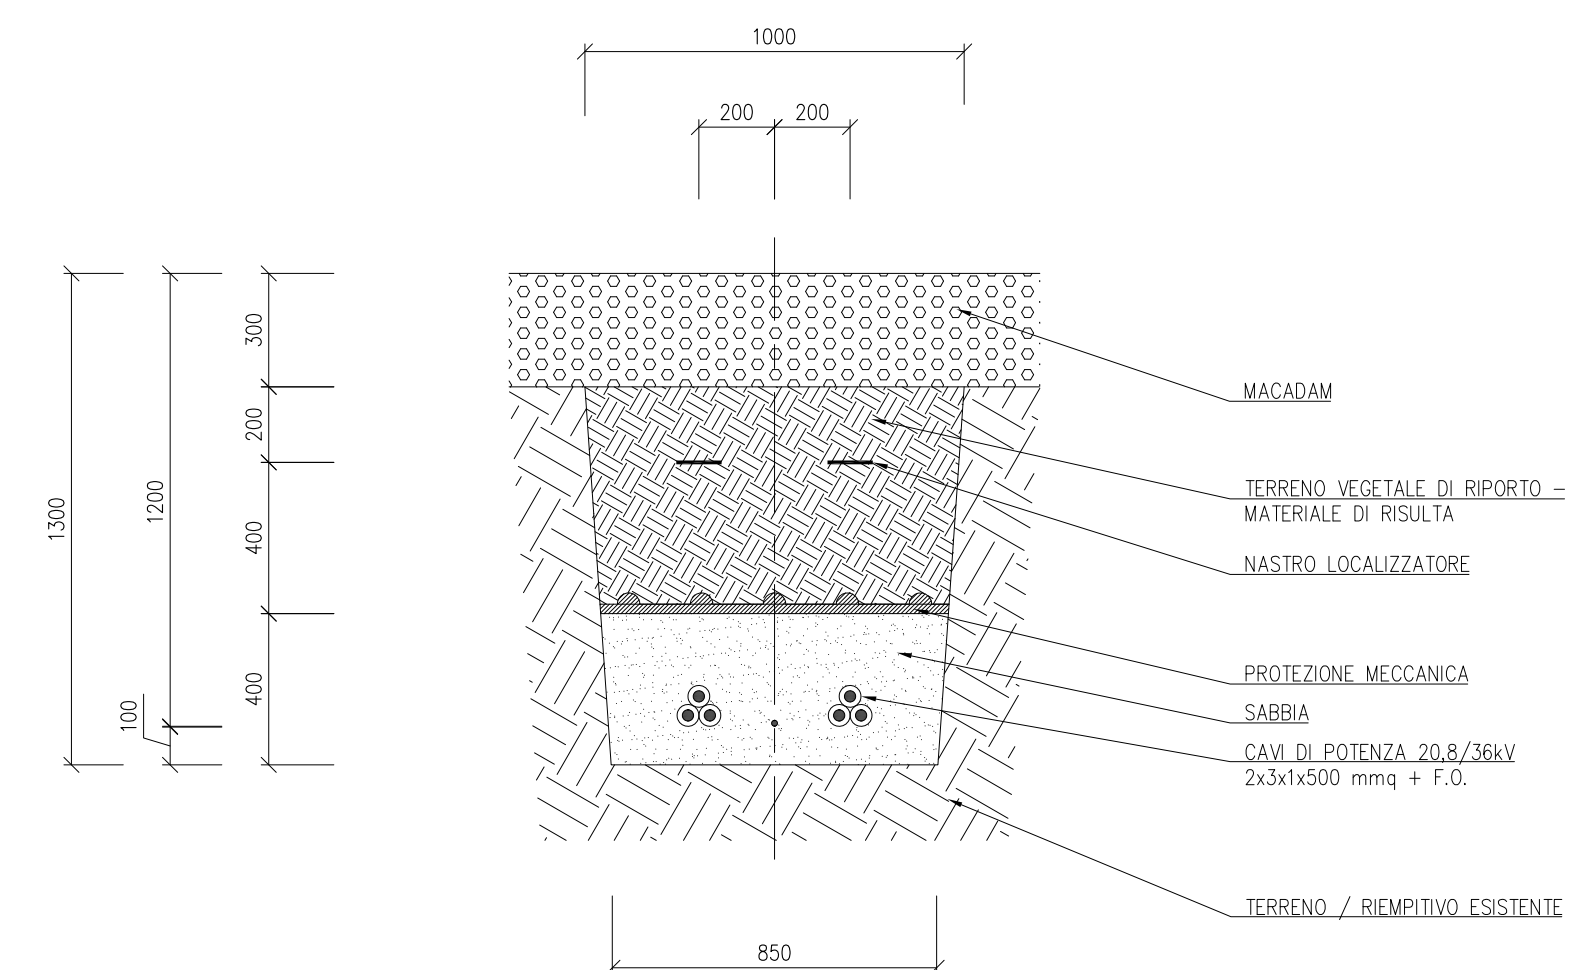

SCAVO SOTTO TERRENO AGRICOLO
AREA POZZETTI ESTERNA SE RTN
2x3x1x500 mmq 20.8/36kV + FO

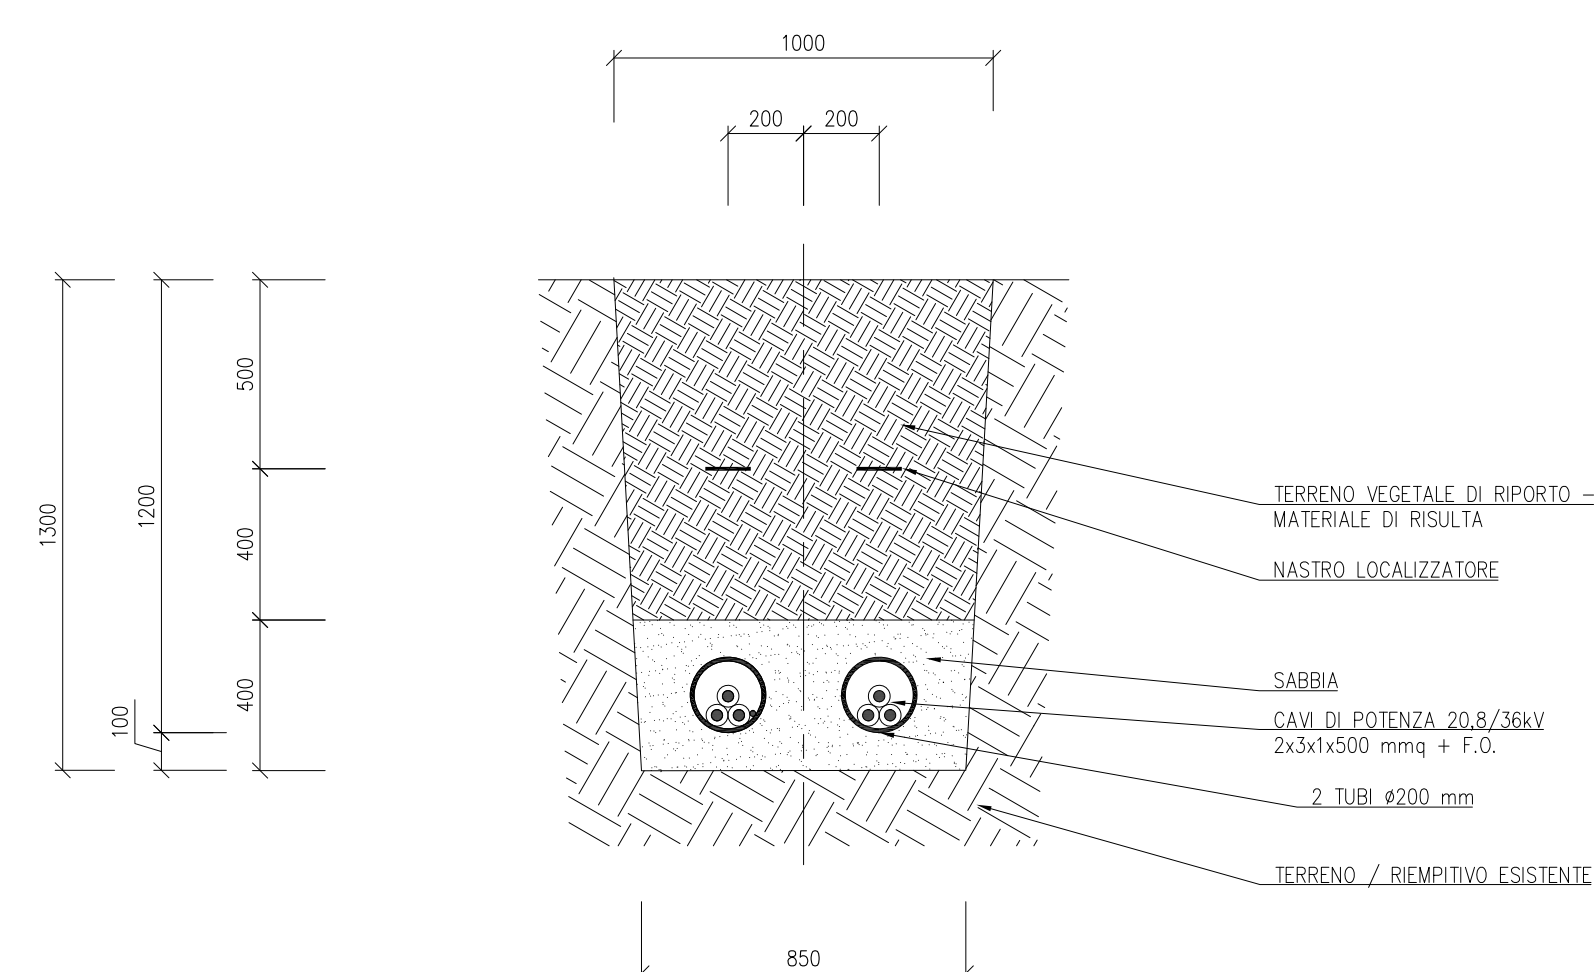

B	11.12.2023	107	013	093	Aggiornamento a seguito ricezione commenti cliente
A	6.12.2023	107	013	093	Emissione per autorizzazione
REVISIONE	DATA	ELABORATO	VERIFICATO	APPROVATO	DESCRIZIONE
CODICE PRATICA					TIPOLOGIA IMPIANTO / POTENZA IN IMMISSIONE
C.P. 202302226					IMPIANTO AGRIVOLTAICO 27.0 MW
PROponente					IMPIANTO
Santa Croce Solar Park S.R.L. Viale Francesco Restelli, 3/7 20124 - Milano (MI)					SANTA CROCE 27.0
INGEGNERIA & COSTRUZIONI					TITOLO
BRULLI trasmissione					SEZIONI POSA CAVIDOTTO
SCALA	FORMATO	FOGLIO / DI		N. DOCUMENTO	
1 : 20	A2	1 / 1		4 3 3 2 7 2 B	