


**LEGENDA**

- LINEA IN CAVO 36KV AFV SANTA CROCE 27.0 - SE 380/150/36KV ROTELLO
- AREA IMPIANTO AFV SANTA CROCE 27.0
- CABINA DI RACCOLTA AFV SANTA CROCE 27.0
- DISTANZA DI PRIMA APPROSSIMAZIONE
- COMUNE DI SANTA CROCE DI MAGLIANO - FOGLIO 25
- COMUNE DI SANTA CROCE DI MAGLIANO - FOGLIO 26
- COMUNE DI SANTA CROCE DI MAGLIANO - FOGLIO 39
- COMUNE DI SANTA CROCE DI MAGLIANO - FOGLIO 27
- COMUNE DI SANTA CROCE DI MAGLIANO - FOGLIO 13
- COMUNE DI SANTA CROCE DI MAGLIANO - FOGLIO 14



B	11.12.2023	107	013	093	Aggiornamento a seguito ricezione commenti cliente
A	6.12.2023	107	013	093	Emissione per autorizzazione
REVISIONE	DATA	ELABORATO	VERIFICATO	APPROVATO	DESCRIZIONE
CODICE PRATICA					TIPOLOGIA IMPIANTO / POTENZA IN IMMISSIONE
C.P. 202302226					IMPIANTO AGRIVOLTAICO 27.0 MW
PROFONDATE					IMPIANTO
Santa Croce Solar Park S.R.L. Viale Francesco Restelli, 3/7 20124 - Milano (MI)					SANTA CROCE 27.0
INGEGNERIA & COSTRUZIONI					TITOLO
<b>BRULLI</b> trasmissione					PLANIMETRIA CATASTALE CON DISTANZE DI PRIMA APPROSSIMAZIONE
SCALA	FORMATO	FOGLIO / DI	N. DOCUMENTO		
1:4.000	A1	1/3	4 3 3 2 2 4 B		

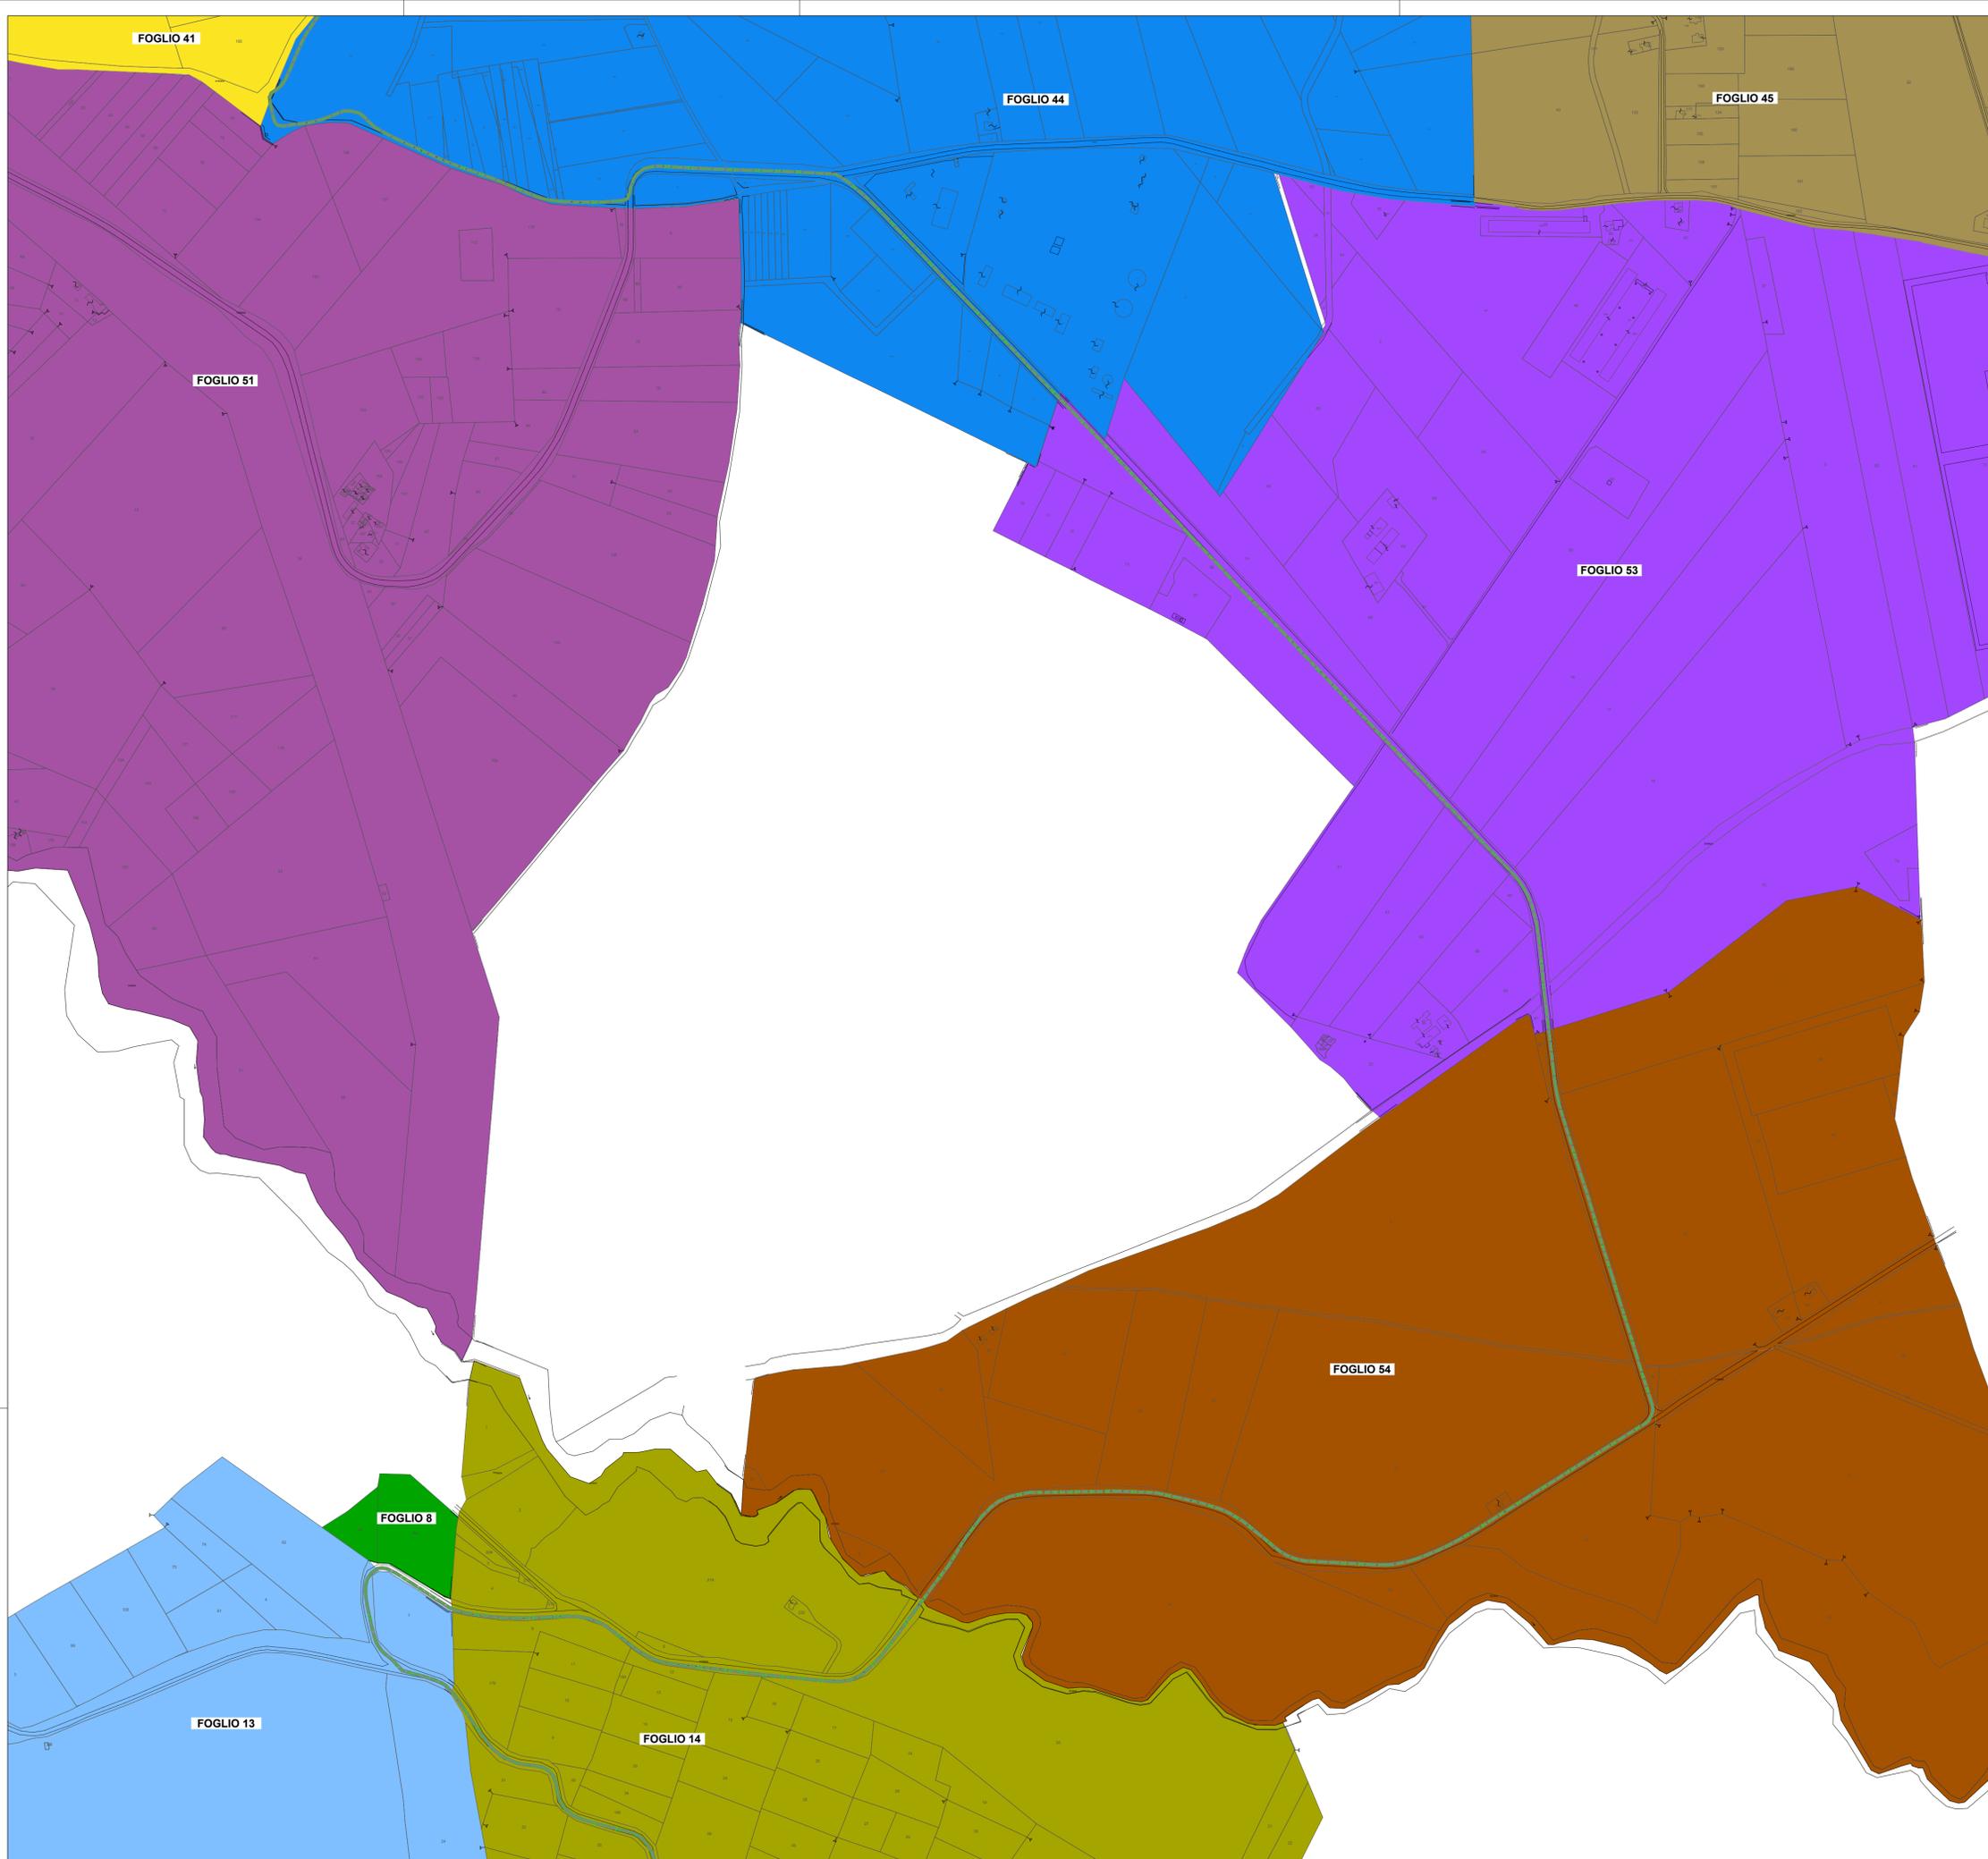


**LEGENDA**

- LINEA IN CAVO 36kV AFV SANTA CROCE 27.0 - SE 380/150/36kV ROTELLO
- AREA STAZIONE ELETTRICA
- AREA IMPIANTO AFV SANTA CROCE 27.0
- CABINA DI RACCOLTA AFV SANTA CROCE 27.0
- DISTANZA DI PRIMA APPROSSIMAZIONE
- COMUNE DI SANTA CROCE DI MAGLIANO - FOGLIO 8
- COMUNE DI SANTA CROCE DI MAGLIANO - FOGLIO 13
- COMUNE DI SANTA CROCE DI MAGLIANO - FOGLIO 14
- COMUNE DI ROTELLO - FOGLIO 54
- COMUNE DI ROTELLO - FOGLIO 53
- COMUNE DI ROTELLO - FOGLIO 45
- COMUNE DI ROTELLO - FOGLIO 44
- COMUNE DI ROTELLO - FOGLIO 51
- COMUNE DI ROTELLO - FOGLIO 41

*Gianluca Baccin*

REVISIONE	DATA	ELABORATO	VERIFICATO	APPROVATO	DESCRIZIONE
B	11.12.2023	107	013	053	Aggiornamento o seguito ricezione commenti cliente
A	6.12.2023	107	013	093	Emissione per autorizzazione
CODICE PRATICA		C.P. 202302226			TIPOLOGIA IMPIANTO / POTENZA IN IMMISSIONE
					IMPIANTO AGRIVOLTAICO 27.0 MW
PROponente				IMPIANTO	
Santa Croce Solar Park S.R.L. Viale Francesco Restelli, 3/7 20124 - Milano (MI)				SANTA CROCE 27.0	
INGEGNERIA & COSTRUZIONI				TITOLO	
<b>BRULLI</b> Itrasmissione				PLANIMETRIA CATASTALE CON DISTANZE DI PRIMA APPROSSIMAZIONE	
SCALA	FORMATO	FOGLIO / DI	N. DOCUMENTO		
1 : 4.000	A1	2 / 3	4 3 3 2 2 4 B		

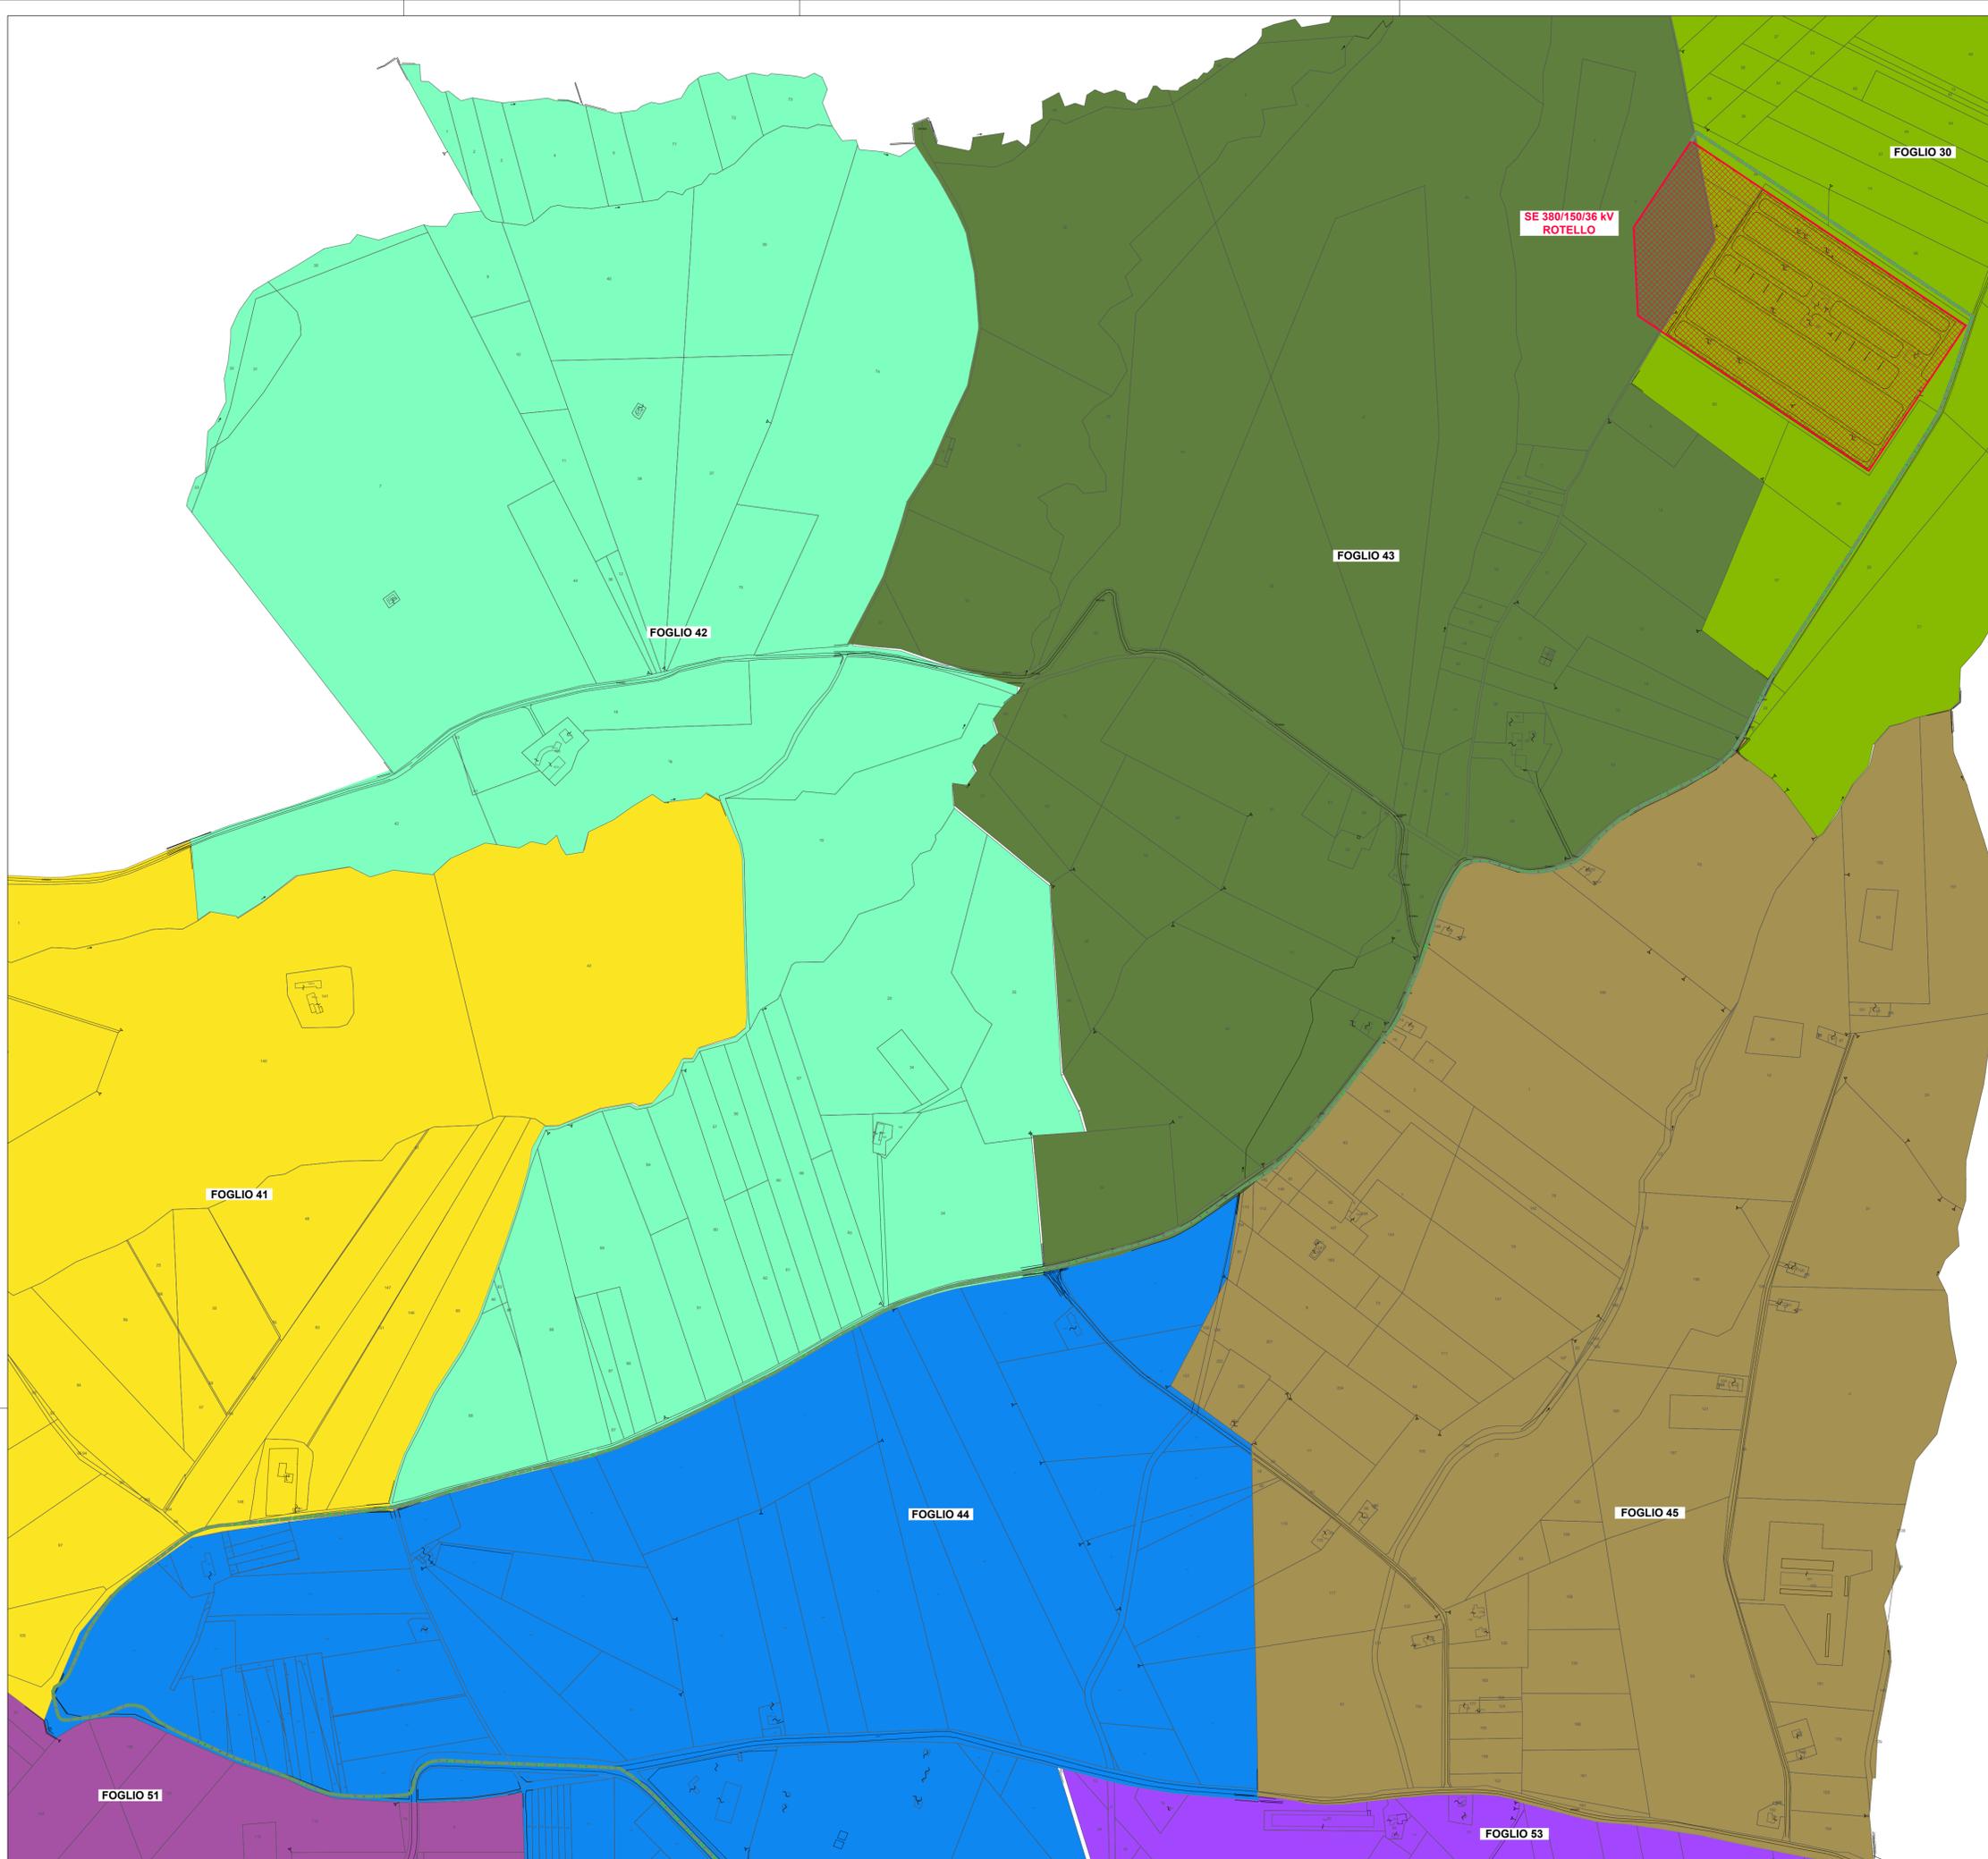

**LEGENDA**

- LINEA IN CAVO 36kV AFV SANTA CROCE 27.0 - SE 380/150/36kV ROTELLO
- AREA STAZIONE ELETTRICA
- AREA IMPIANTO AFV SANTA CROCE 27.0
- CABINA DI RACCOLTA AFV SANTA CROCE 27.0
- DISTANZA DI PRIMA APPROSSIMAZIONE
- COMUNE DI ROTELLO - FOGLIO 53
- COMUNE DI ROTELLO - FOGLIO 44
- COMUNE DI ROTELLO - FOGLIO 51
- COMUNE DI ROTELLO - FOGLIO 41
- COMUNE DI ROTELLO - FOGLIO 45
- COMUNE DI ROTELLO - FOGLIO 42
- COMUNE DI ROTELLO - FOGLIO 43
- COMUNE DI ROTELLO - FOGLIO 30



REVISIONE	DATA	ELABORATO	VERIFICATO	APPROVATO	DESCRIZIONE												
B	11.12.2023	107	013	053	Aggiornamento o seguito ricezione commenti cliente												
A	6.12.2023	107	013	093	Emissione per autorizzazione												
<table border="1" style="width: 100%; border-collapse: collapse;"> <tr> <td style="width: 50%;">                 CODICE PRATICA  <b>C.P. 202302226</b> </td> <td style="width: 50%;">                 TIPOLOGIA IMPIANTO / POTENZA IN IMMISSIONE                  IMPIANTO AGRIVOLTAICO 27.0 MW             </td> </tr> <tr> <td>                 PROPONENTE  <b>Santa Croce Solar Park S.R.L.</b>                  Viale Francesco Restelli, 3/7                  20124 - Milano (MI)             </td> <td>                 IMPIANTO                  SANTA CROCE 27.0             </td> </tr> <tr> <td>                 INGEGNERIA &amp; COSTRUZIONI  <b>BRULLI</b>                  Itrasmissione             </td> <td>                 TITOLO                  PLANIMETRIA CATASTALE CON DISTANZE DI PRIMA APPROSSIMAZIONE             </td> </tr> <tr> <td>                 SCALA                  1 : 4.000             </td> <td>                 FORMATO                  A1             </td> <td>                 FOGLIO / DI                  3 / 3             </td> <td colspan="3">                 N. DOCUMENTO  <b>4 3 3 2 2 4 B</b> </td> </tr> </table>						CODICE PRATICA <b>C.P. 202302226</b>	TIPOLOGIA IMPIANTO / POTENZA IN IMMISSIONE IMPIANTO AGRIVOLTAICO 27.0 MW	PROPONENTE <b>Santa Croce Solar Park S.R.L.</b> Viale Francesco Restelli, 3/7 20124 - Milano (MI)	IMPIANTO SANTA CROCE 27.0	INGEGNERIA & COSTRUZIONI <b>BRULLI</b> Itrasmissione	TITOLO PLANIMETRIA CATASTALE CON DISTANZE DI PRIMA APPROSSIMAZIONE	SCALA 1 : 4.000	FORMATO A1	FOGLIO / DI 3 / 3	N. DOCUMENTO <b>4 3 3 2 2 4 B</b>		
CODICE PRATICA <b>C.P. 202302226</b>	TIPOLOGIA IMPIANTO / POTENZA IN IMMISSIONE IMPIANTO AGRIVOLTAICO 27.0 MW																
PROPONENTE <b>Santa Croce Solar Park S.R.L.</b> Viale Francesco Restelli, 3/7 20124 - Milano (MI)	IMPIANTO SANTA CROCE 27.0																
INGEGNERIA & COSTRUZIONI <b>BRULLI</b> Itrasmissione	TITOLO PLANIMETRIA CATASTALE CON DISTANZE DI PRIMA APPROSSIMAZIONE																
SCALA 1 : 4.000	FORMATO A1	FOGLIO / DI 3 / 3	N. DOCUMENTO <b>4 3 3 2 2 4 B</b>														