Firmato digitalmente da:

FABIO CALCARELLA

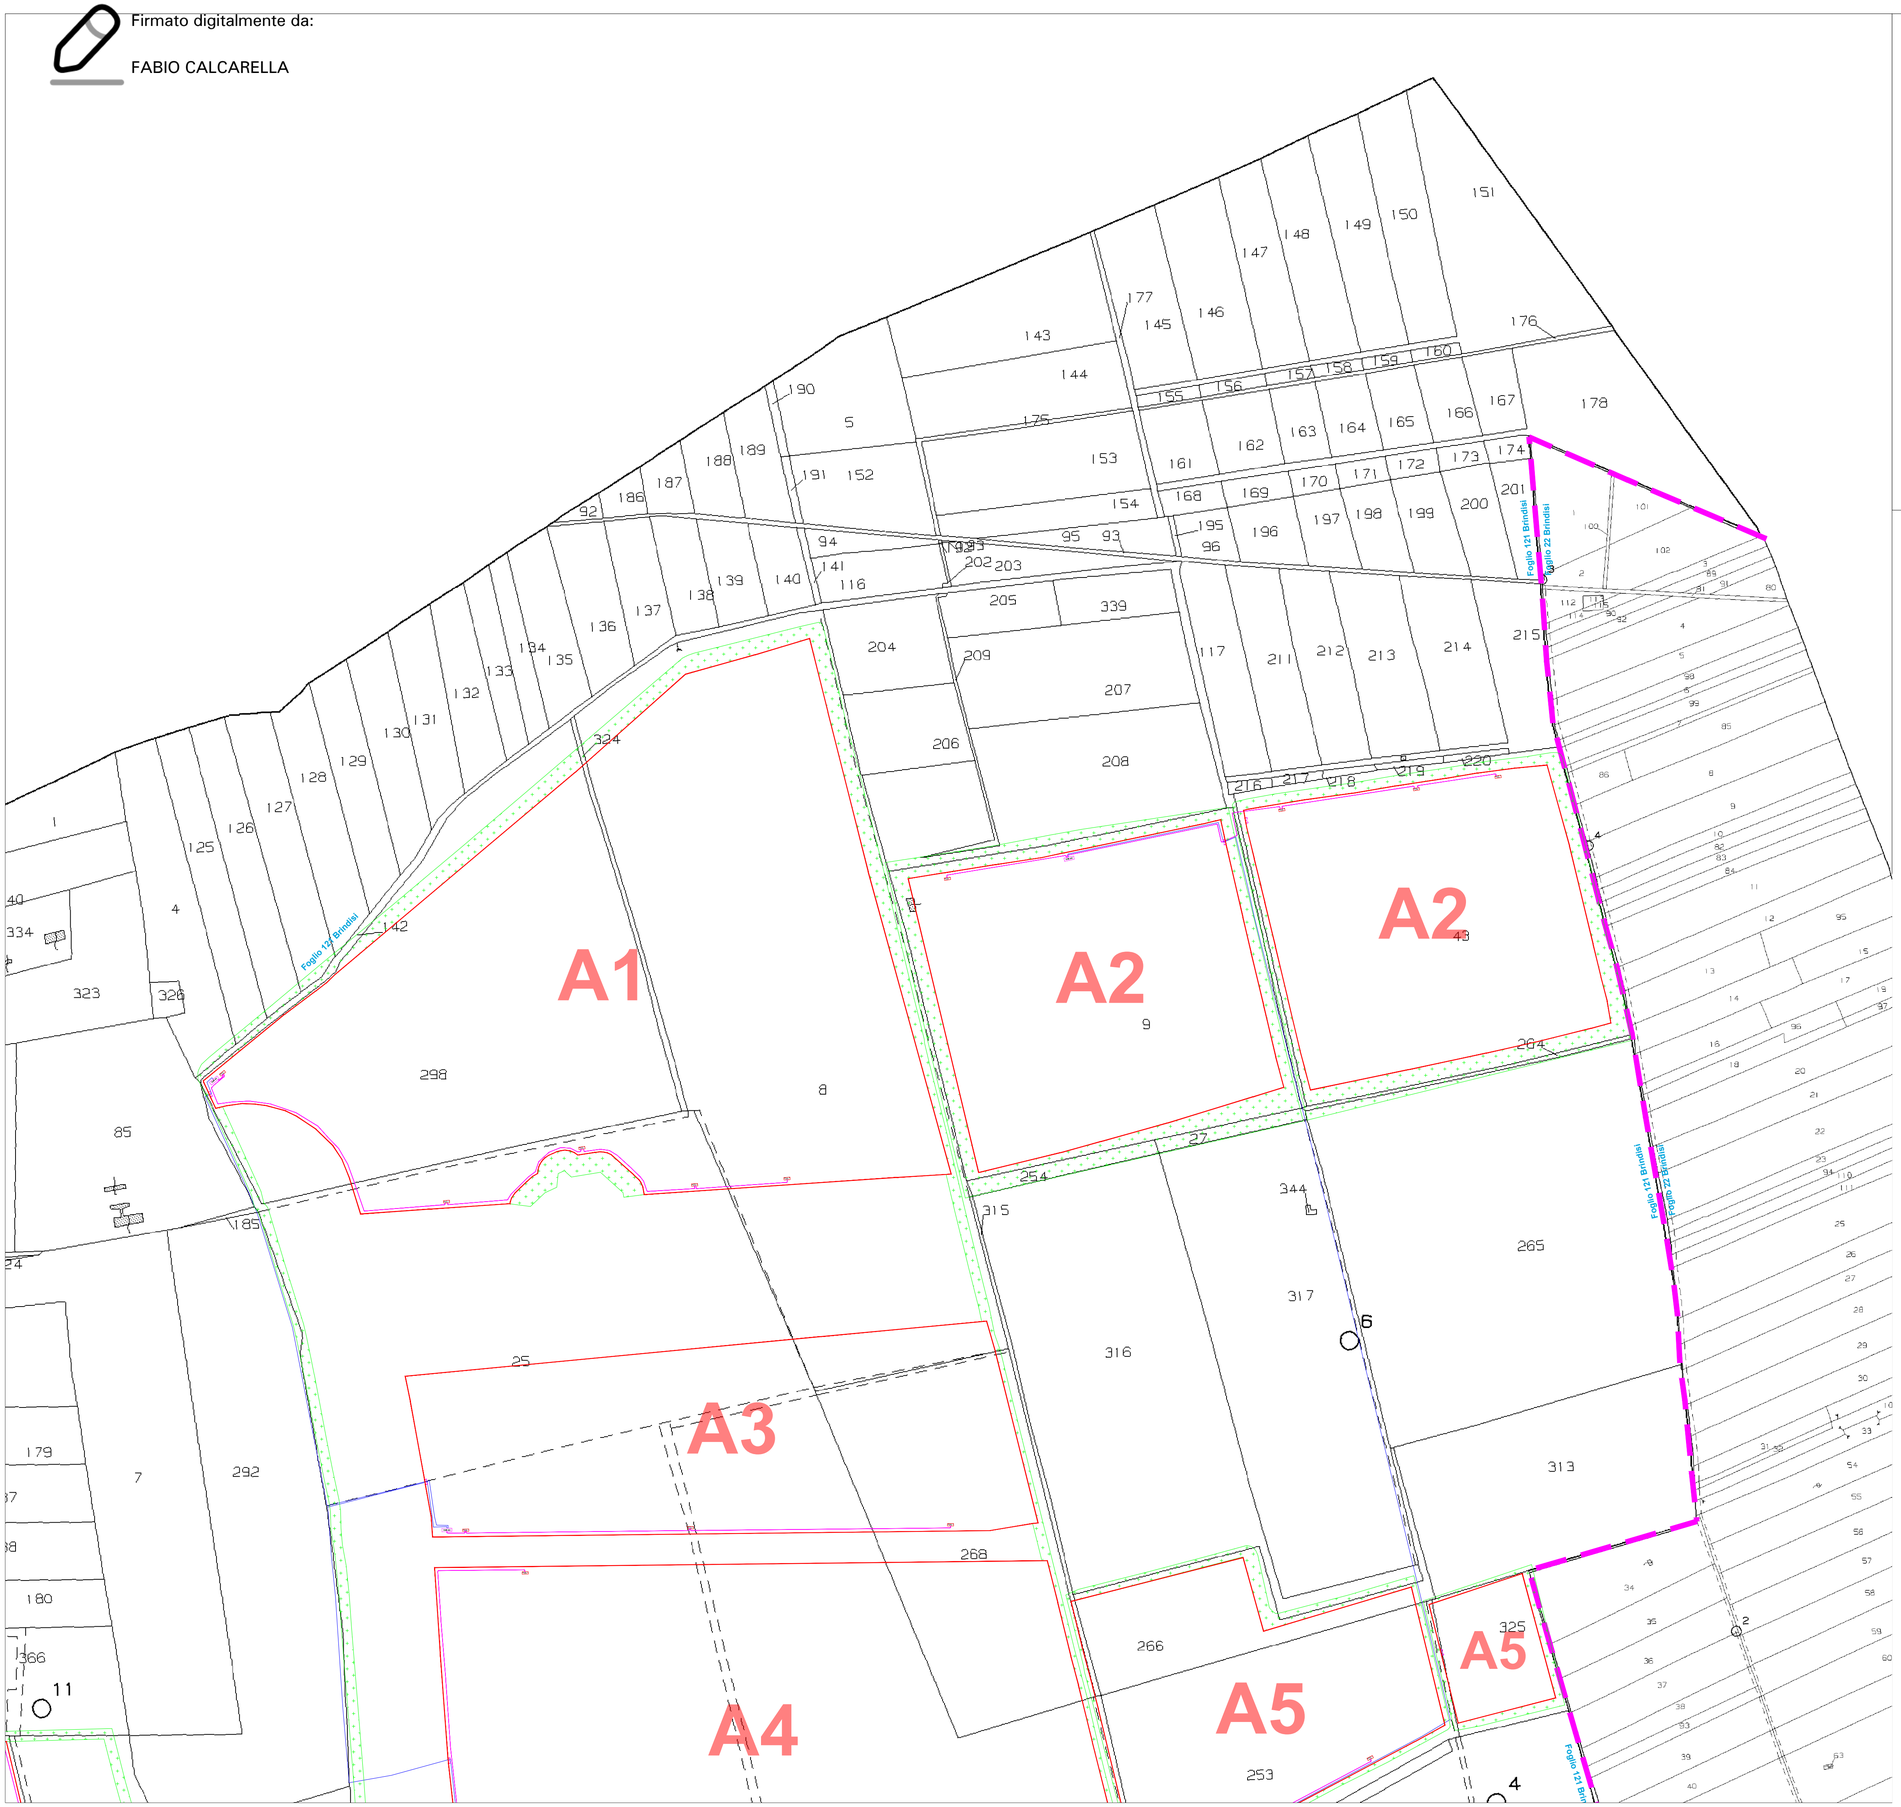

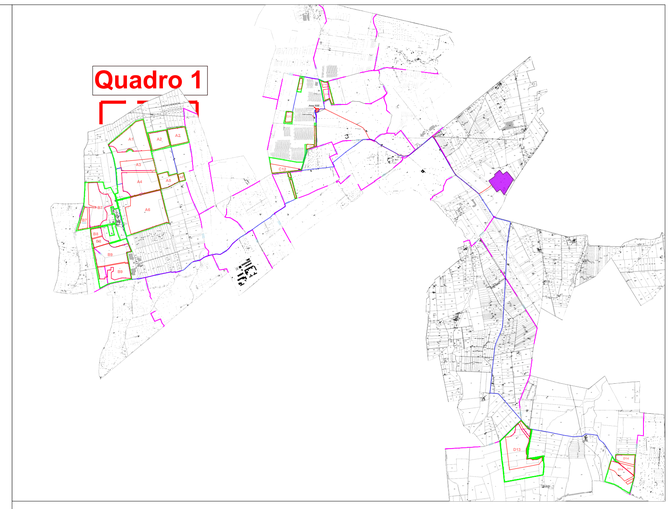

LEGENDA

- Recinzione perimetrale
- Cavidotti MT
- Connessioni PCS
- Cabine di Raccolta (CdR)
- PCS
- Fasce di mitigazione
- Limiti fogli comunali

IMPIANTO AGRIVOLTAICO DENOMINATO "SOLAR ENERGY"
CON POTENZA NOMINALE DI 200 MVA
E POTENZA INSTALLATA DI 202,07 MWp

REGIONE PUGLIA
PROVINCIA di BRINDISI
COMUNI di BRINDISI E MESAGNE
OPERE DI CONNESSIONE ALLA RTN NEI COMUNI DI BRINDISI E MESAGNE

PROGETTO DEFINITIVO

Tav.:	Titolo:
E05a	Inquadramento impianto su Catastale Quadro 1

Scala:	Formato Stampa:	Codice Identificatore Elaborato
1:3.000	A1	E05a_ElaboratoGrafico_05a

Progettazione:

Dott. Ing. Fabio CALCARELLA
Studio Tecnico Calcarella
Via Vito Mario Stampacchia, 48 - 73100 Lecce
Mob. +39 340 9243575
fabio.calcarella@gmail.com - fabio.calcarella@ingpec.eu

STC

ORDINE INGEGNERI DELLA PROVINCIA DI LECCE
FABIO CALCARELLA
N° 1874

Committente:

SOLAR ENERGY & PARTNERS S.R.L.
Indirizzo: Via Monte di Pietà, 19 - 20121 Milano (MI)
P.IVA:02257280749 - REA: MI - 2712139
PEC: solarenergypartners@gigapec.it

Data	Motivo della revisione:	Redatto:	Controllato:	Approvato:
Febbraio 2024	Prima emissione	STC	FC	SOLAR ENERGY & PARTNERS s.r.l.