

**IMPIANTO AGRIVOLTAICO DENOMINATO "SOLAR ENERGY"
CON POTENZA NOMINALE DI 200 MVA
E POTENZA INSTALLATA DI 202,07 MWp**

REGIONE PUGLIA

PROVINCIA di BRINDISI

COMUNI di BRINDISI E MESAGNE

OPERE DI CONNESSIONE ALLA RTN NEI COMUNI DI BRINDISI E MESAGNE

PROGETTO DEFINITIVO

Tav.:

Titolo:

E08

**Inquadramento impianto e opere su
connessione su P.A.I.**

Scala:

Formato Stampa:

Codice Identificatore Elaborato

1:30.000

A3

E08_ElaboratoGrafico_08

Progettazione:

Committente:

Dott. Ing. Fabio CALCARELLA

Studio Tecnico Calcarella
Via Vito Mario Stampacchia, 48 - 73100 Lecce
Mob. +39 340 9243575
fabio.calcarella@gmail.com - fabio.calcarella@ingpec.eu

SOLAR ENERGY & PARTNERS S.R.L.

Indirizzo: Via Monte di Pietà, 19 - 20121 Milano (MI)
P.IVA: 02257280749 - REA: MI - 2712139
PEC: solareenergypartners@gigapec.it



Data	Motivo della revisione:	Redatto:	Controllato:	Approvato:
Febbraio 2024	Prima emissione	STC	FC	SOLAR ENERGY & PARTNERS s.r.l.

Inquadramento impianto su P.A.I (Piano Assetto Idrologico)

LEGENDA

- Cavo AT esistente
- Cavidotto MT
- Recinzione impianto Solar
- SE Terna Pignicelle
- Area SSE Solar

PAI


Pericolosità Idraulica

- AP
- MP
- BP

Base

- Limiti comunali

IGM 25.000 - Puglia

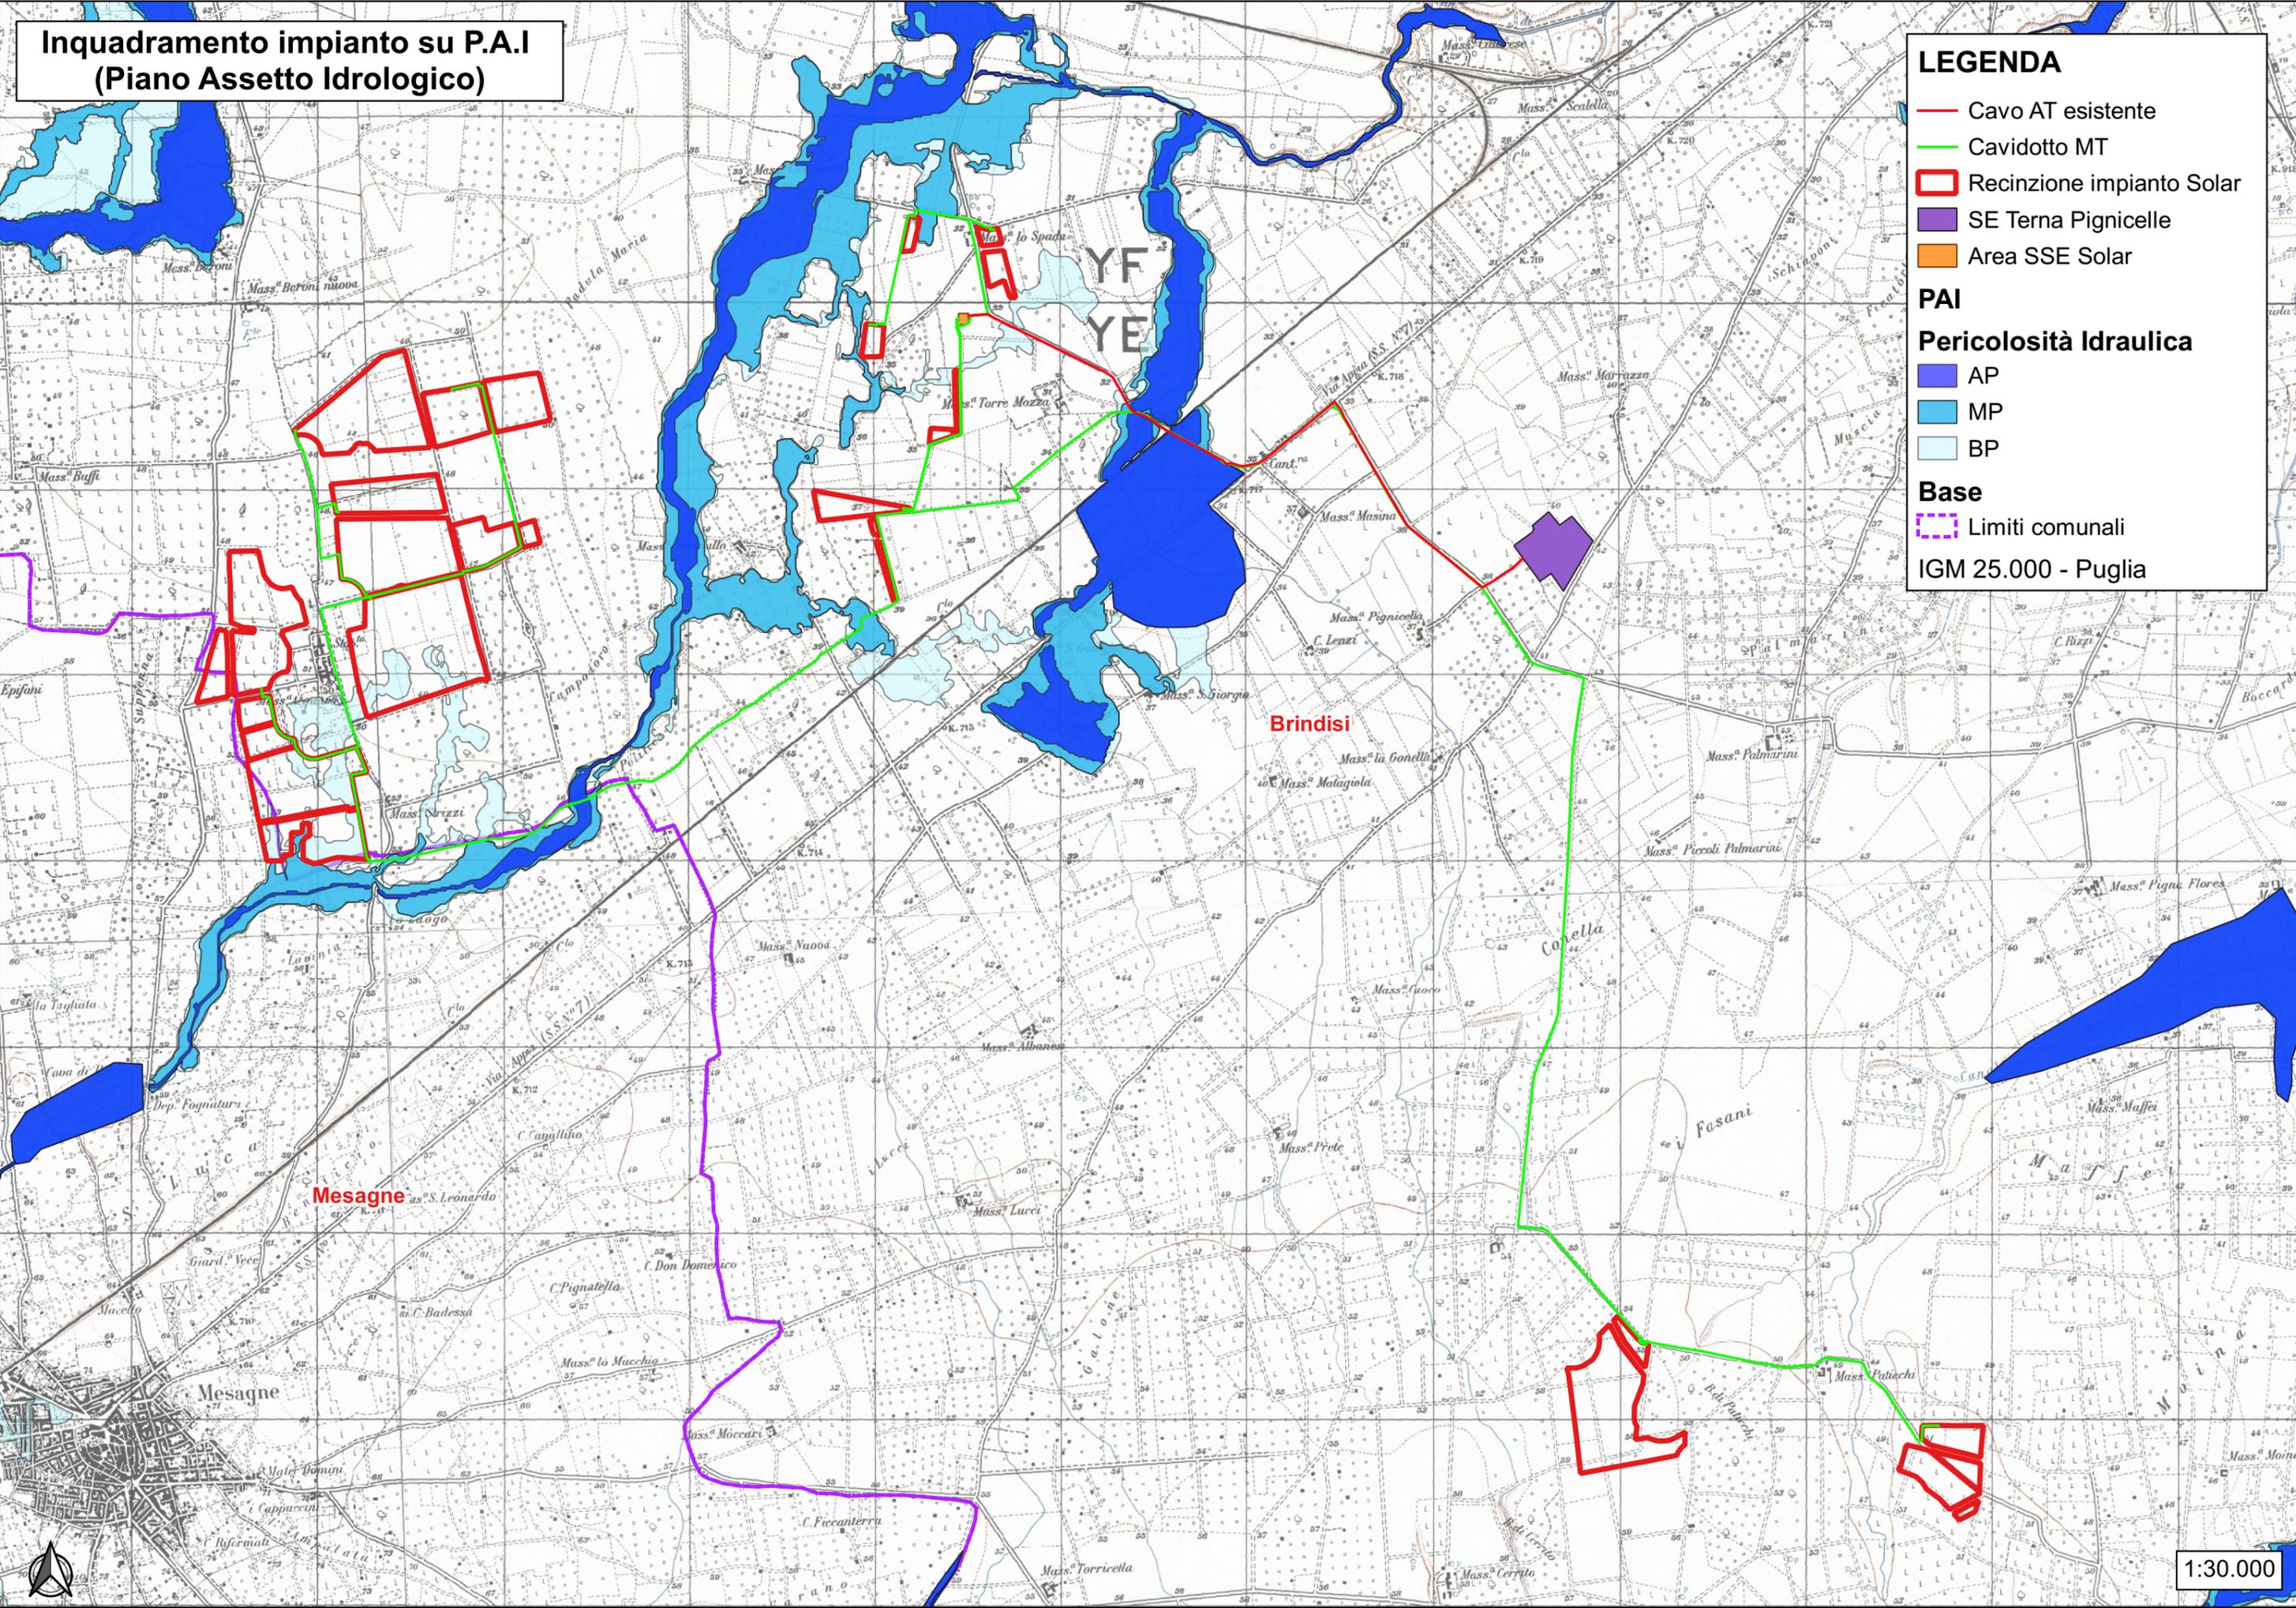

1:30.000