

**IMPIANTO AGRIVOLTAICO DENOMINATO "SOLAR ENERGY"
CON POTENZA NOMINALE DI 200 MVA
E POTENZA INSTALLATA DI 202,07 MWp**

REGIONE PUGLIA

PROVINCIA di BRINDISI

COMUNI di BRINDISI E MESAGNE

OPERE DI CONNESSIONE ALLA RTN NEI COMUNI DI BRINDISI E MESAGNE

PROGETTO DEFINITIVO

Tav.:

Titolo:

E32

SSE - Impianto elettrico

Scala:

Formato Stampa:

Codice Identificatore Elaborato

1:500

A3

E32_ElaboratoGrafico_32

Progettazione:

Committente:

Dott. Ing. Fabio CALCARELLA




Studio Tecnico Calcarella
Via Vito Mario Stampacchia, 48 - 73100 Lecce
Mob. +39 340 9243575
fabio.calcarella@gmail.com - fabio.calcarella@ingpec.eu

SOLAR ENERGY & PARTNERS S.R.L.

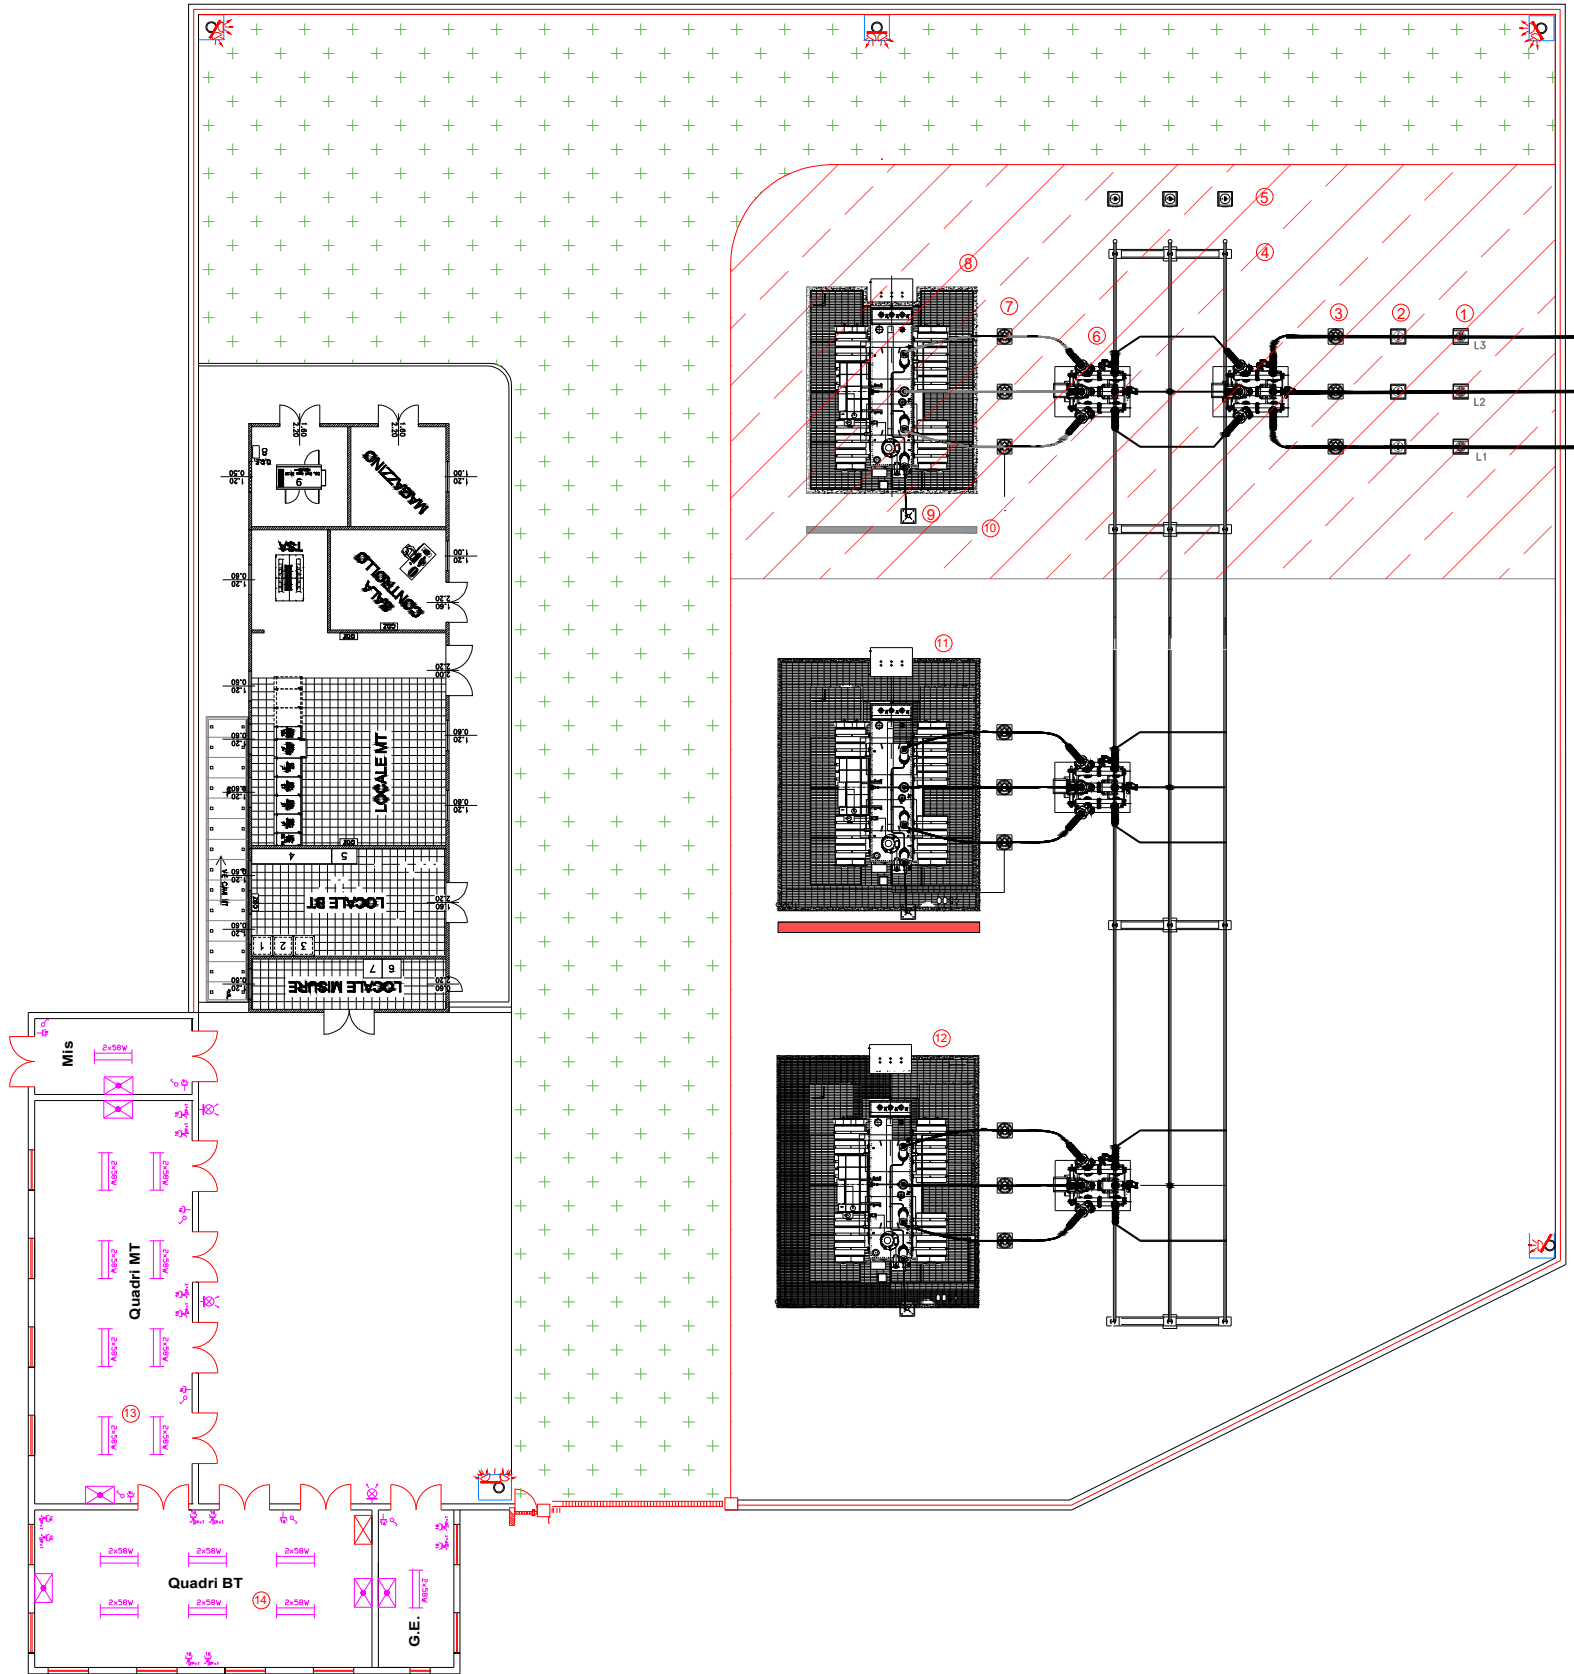
Indirizzo: Via Monte di Pietà, 19 - 20121 Milano (MI)
P.IVA: 02257280749 - REA: MI - 2712139
PEC: solareenergypartners@gigapec.it

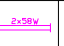
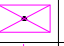

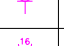

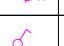




Data	Motivo della revisione:	Redatto:	Controllato:	Approvato:
Febbraio 2024	Prima emissione	STC	FC	SOLAR ENERGY & PARTNERS s.r.l.

LEGENDA SSE	
	Stallo AT esistente
	Stalli AT da realizzare
	Uffici SSE

LISTA APPARECCHIATURE AT SSE UTENTE	
Pos.	DESCRIZIONE
1	Terminale cavo AT tipo ESP170 - C58
2	Trasformatore di tensione capacitivo tipo CPA 170
3	Scaricatore con contascariche tipo EXLIM Q144 - EH170
4	Sostegno tripolare
5	Fondazione per predisposizione eventuale trasformatore capacitivo
6	Modulo ibrido tipo PASS MO170kV
7	Scaricatore con contascariche tipo EXLIM Q144 - EH170
8	Trasformatore di potenza 150/20kV
9	Supporto per messa a terra centro stella trasformatore AT
10	Muro tagliafiamma
11	Nuovo trasformatore AT
12	Nuovo trasformatore AT
13	Nuovo edificio MT
14	Nuovo edificio AT



LEGENDA	
	APPARECCHIO DI ILLUMINAZIONE A TUBI FLUORESCENTI 2X58W
	LAMPADA DI EMERGENZA
	PROIETTORE A PARETE DA 250 W (150 W)
	PRESA BIPASSO DA 10/16A
	PRESA CEE 3P 16A 380V
	PRESA CEE 2P 16A 220V
	INTERRUTTORE UNIPOLARE
	QUADRO ELETTRICO