

**IMPIANTO AGRIVOLTAICO DENOMINATO "SOLAR ENERGY"
CON POTENZA NOMINALE DI 200 MVA
E POTENZA INSTALLATA DI 202,07 MWp**

REGIONE PUGLIA

PROVINCIA di BRINDISI

COMUNI di BRINDISI E MESAGNE

OPERE DI CONNESSIONE ALLA RTN NEI COMUNI DI BRINDISI E MESAGNE

PROGETTO DEFINITIVO

Tav.:

Titolo:

E34

SSE - Presidi e cartellonistica antincendio

Scala:

Formato Stampa:

Codice Identificatore Elaborato

1:300

A3

E34_ElaboratoGrafico_34

Progettazione:

Committente:

Dott. Ing. Fabio CALCARELLA

Studio Tecnico Calcarella
Via Vito Mario Stampacchia, 48 - 73100 Lecce
Mob. +39 340 9243575
fabio.calcarella@gmail.com - fabio.calcarella@ingpec.eu

SOLAR ENERGY & PARTNERS S.R.L.

Indirizzo: Via Monte di Pietà, 19 - 20121 Milano (MI)
P.IVA: 02257280749 - REA: MI - 2712139
PEC: solareenergypartners@gigapec.it




A handwritten signature in blue ink, appearing to read "Fabio Calcarella".

Data	Motivo della revisione:	Redatto:	Controllato:	Approvato:
Febbraio 2024	Prima emissione	STC	FC	SOLAR ENERGY & PARTNERS s.r.l.

LEGENDA DISPOSITIVI

	CARTELLO "PULSANTE DI SGANCIO"
	CARTELLO "PULSANTE ALLARME INCENDIO"
	VIA DI ESODO
	CARTELLA "ESTINTORE"
	ESTINTORE PORTATILE
	ESTINTORE CARRELLATO

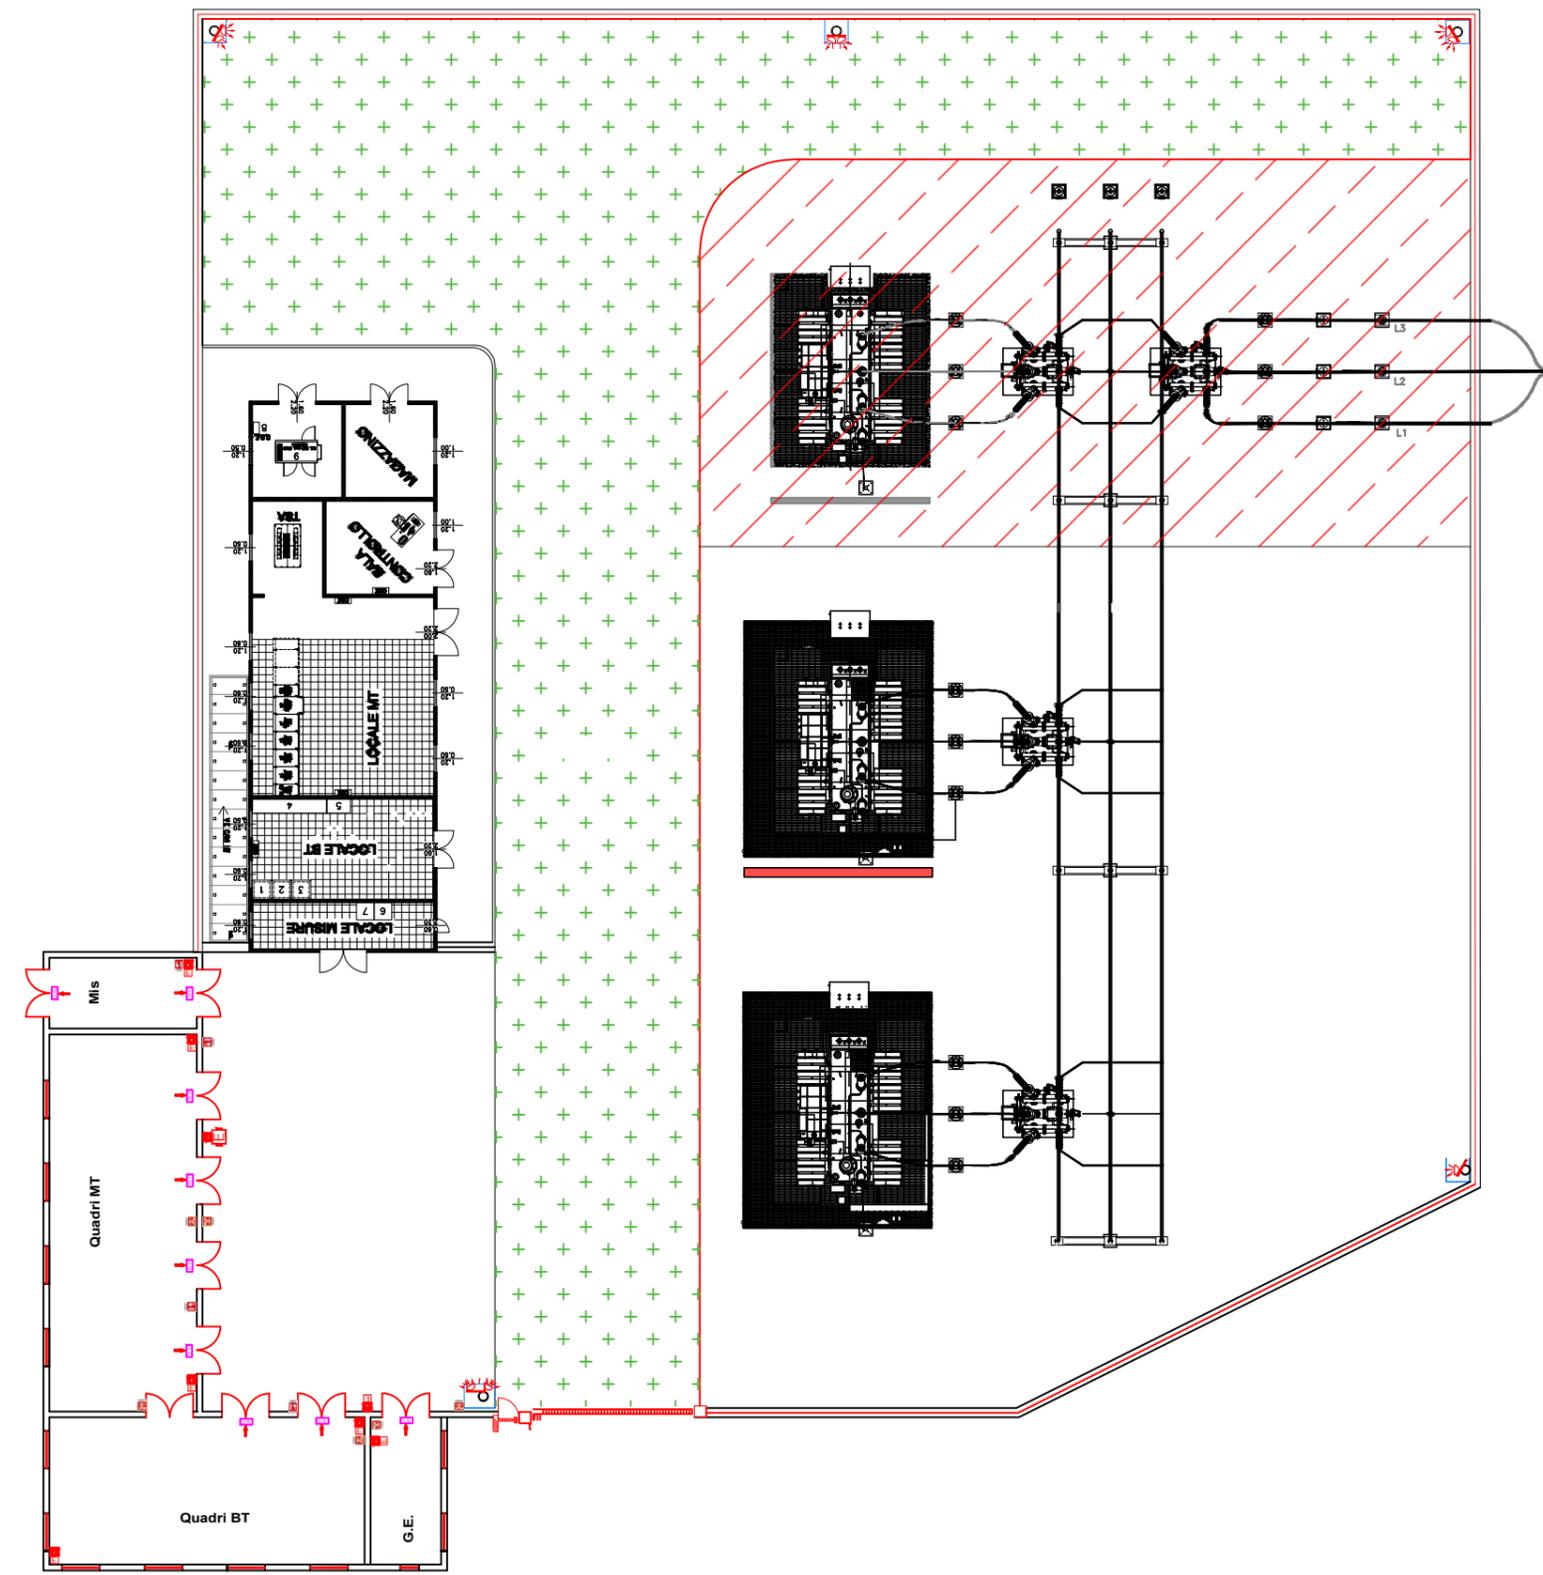

LEGENDA SSE

	Stallo AT esistente
	Stalli AT da realizzare
	Uffici SSE