

**IMPIANTO AGRIVOLTAICO DENOMINATO "SOLAR ENERGY"
CON POTENZA NOMINALE DI 200 MVA
E POTENZA INSTALLATA DI 202,07 MWp**

REGIONE PUGLIA

PROVINCIA di BRINDISI

COMUNI di BRINDISI E MESAGNE

OPERE DI CONNESSIONE ALLA RTN NEI COMUNI DI BRINDISI E MESAGNE

PROGETTO DEFINITIVO

Tav.:

Titolo:

E40

**Individuazione Aree idonee ai sensi art.20,
comma 8, lett c d.lgs 199/2021**

Scala:

Formato Stampa:

Codice Identificatore Elaborato

1:50.000

A3

E40_ElaboratoGrafico_40

Progettazione:

Committente:

Dott. Ing. Fabio CALCARELLA

Studio Tecnico Calcarella
Via Vito Mario Stampacchia, 48 - 73100 Lecce
Mob. +39 340 9243575
fabio.calcarella@gmail.com - fabio.calcarella@ingpec.eu

SOLAR ENERGY & PARTNERS S.R.L.

Indirizzo: Via Monte di Pietà, 19 - 20121 Milano (MI)
P.IVA: 02257280749 - REA: MI - 2712139
PEC: solareenergypartners@gigapec.it




Data	Motivo della revisione:	Redatto:	Controllato:	Approvato:
Febbraio 2024	Prima emissione	STC	FC	SOLAR ENERGY & PARTNERS s.r.l.

Documentazione a supporto dell'individuazione di superfici idonee per l'installazione di impianti a fonte rinnovabili, ai sensi dell'art. 20 comma 8, (lettera c-quater) del D.Lgs. 199/2021

LEGENDA

-  Aree di impianto
- Vincoli D.Lgs. 42/2004 c.d. "decretati"**
[artt. 136, 157 142 c. lett. M]
-  Vincoli ex artt. 136 e 157: STATALI
- Vincoli D.Lgs. 42/2004 c.d. "ope legis"**
[art. 142 c. 1, esc. lett. E, H, M]
-  Aree di rispetto coste e corpi idrici
-  Boschi
-  Limiti comunali
- IGM 25.000 - Puglia

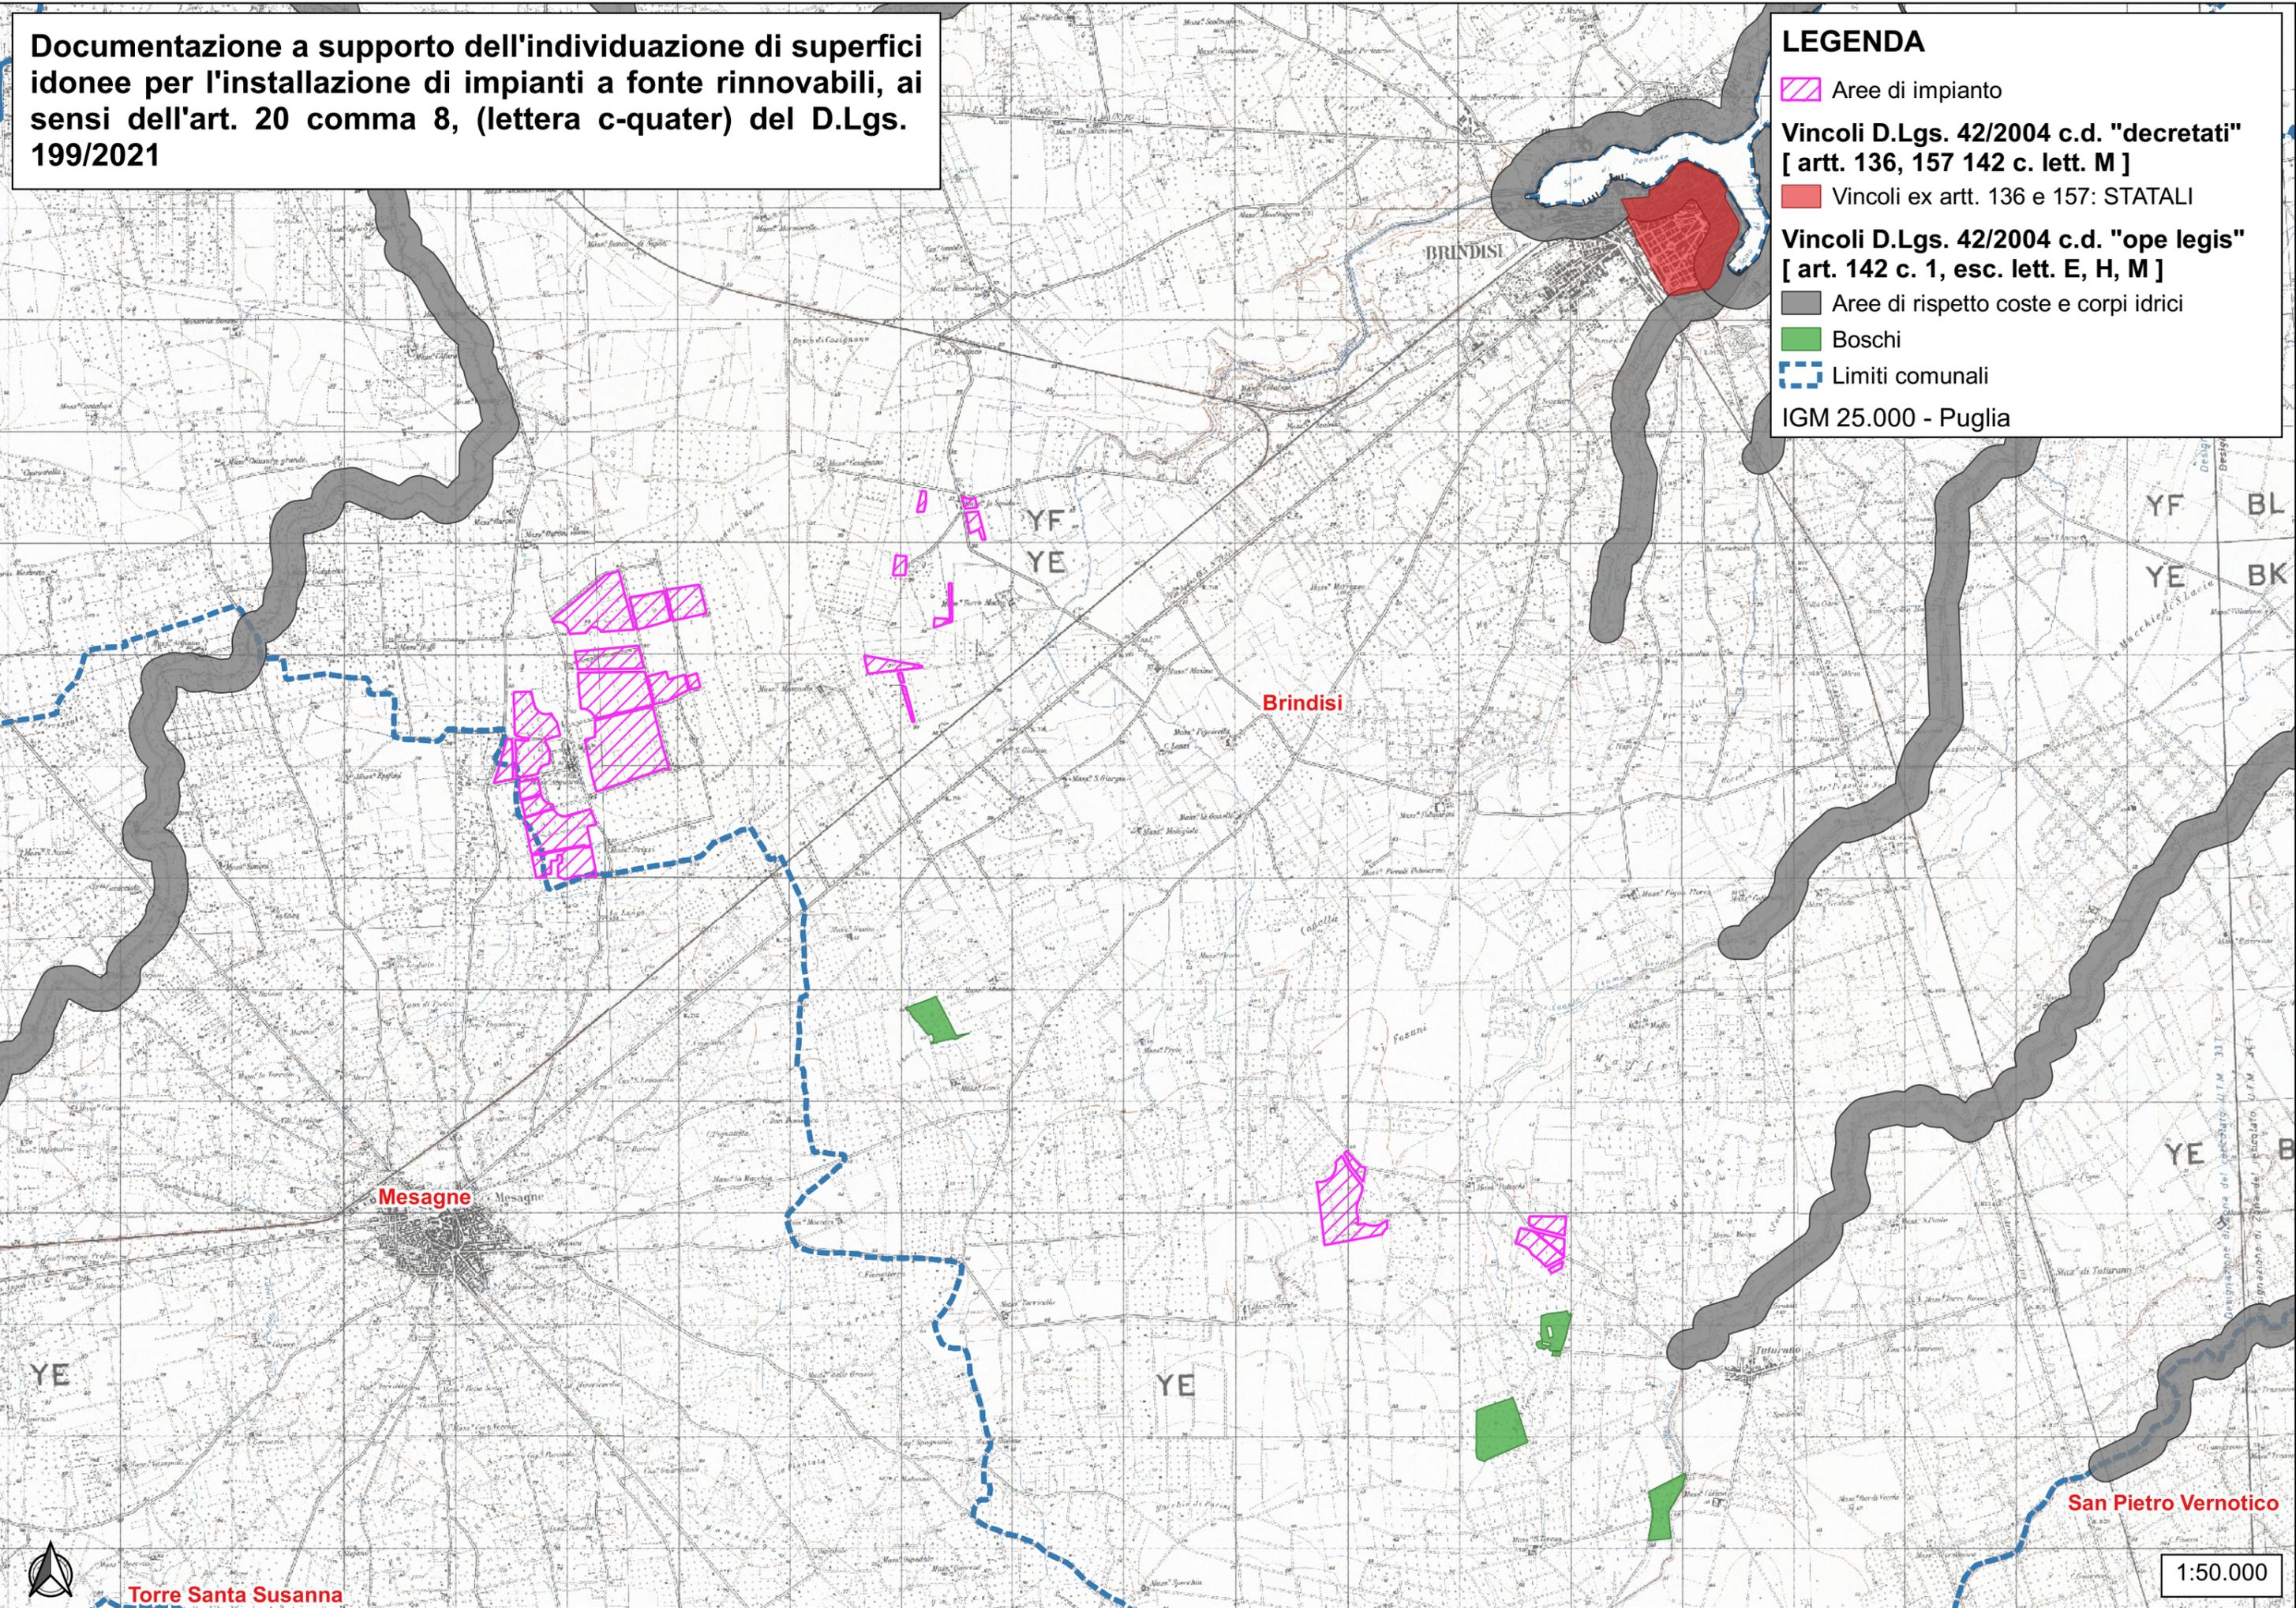

Torre Santa Susanna

1:50.000