


Planimetria
SCALA 1:200

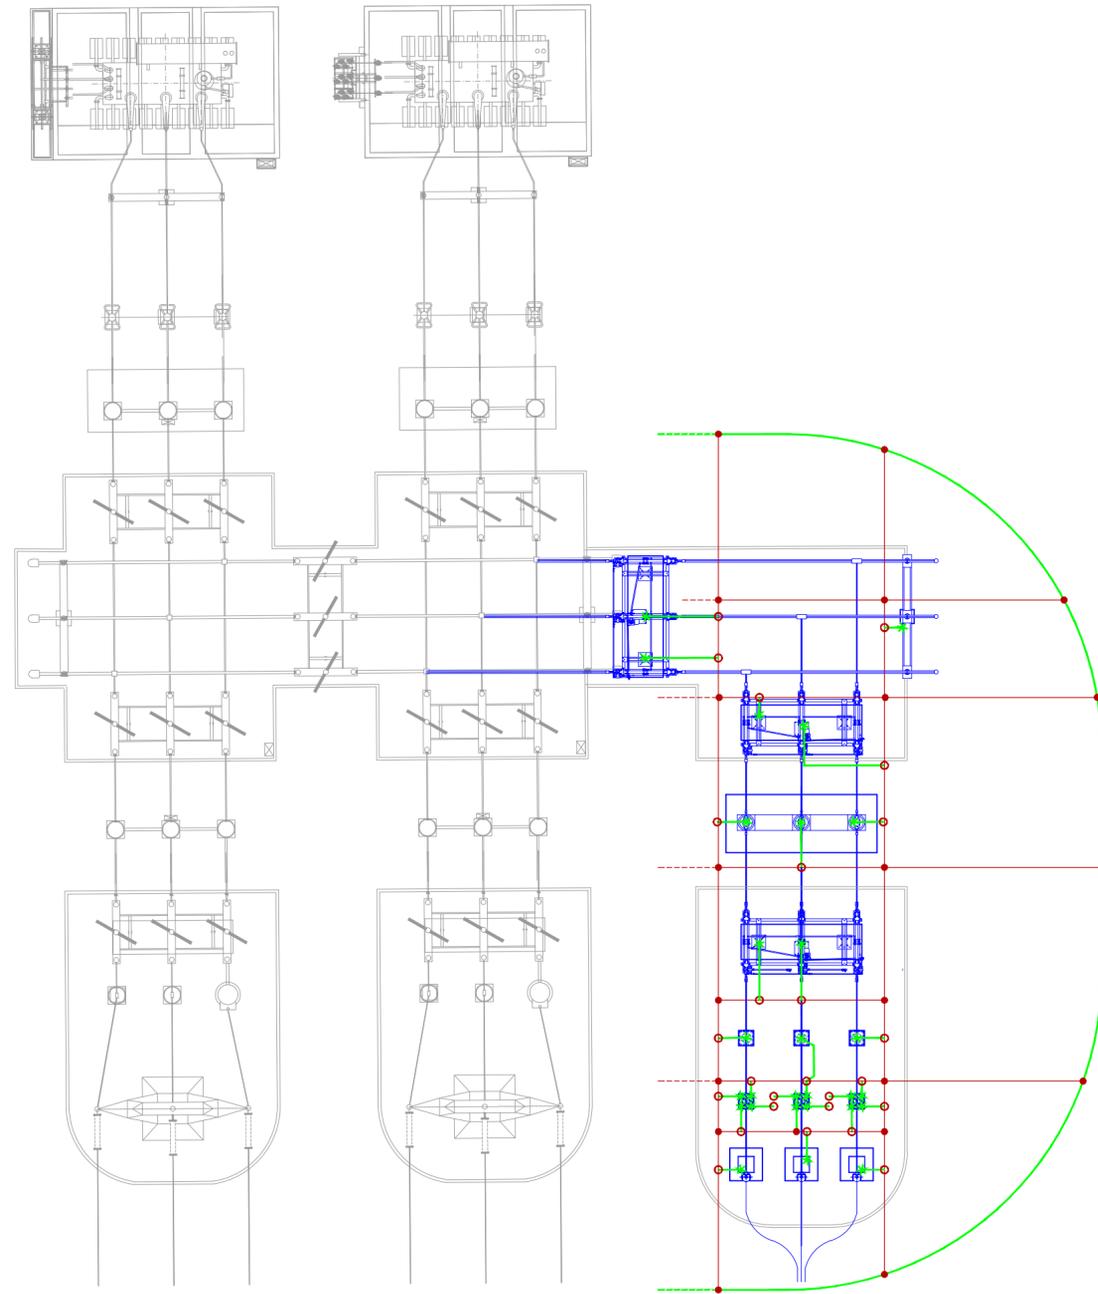

LEGENDA

SIMBOLO	DESCRIZIONE COMPONENTE
	CORDA DI RAME Ø 10,5 (63 mmq)
	CORDA DI RAME Ø 14,7 (125 mmq)
	CORDA DI RAME Ø 10,5 (63 mmq) - Collegamento alla rete di terra esistente
	CORDA DI RAME Ø 14,7 (125 mmq) - Collegamento alla rete di terra esistente
	MORSETTO A COMPRESSIONE PER CORDA IN RAME 63 / 63 mmq
	MORSETTO A COMPRESSIONE PER CORDA IN RAME 63 / 125 mmq
	MORSETTO A COMPRESSIONE PER CORDA IN RAME 125 / 125 mmq
	CAPOCORDA A COMPRESSIONE DIRITTO PER CORDA Cu 125 mmq



Regione Calabria
Provincia di Cosenza
Comuni di Rocca Imperiale, Montegiordano, Canna,
Oriolo, Roseto Capo Spulico e Amendolara



Impianto per la produzione di energia elettrica da fonte eolica denominato "Rocca Imperiale", costituito da 9 (nove) aerogeneratori per una potenza nominale totale di 64,80MW integrato con un sistema di accumulo di 20,00 MW, da realizzarsi nei Comuni di Rocca Imperiale e Montegiordano con relative opere connesse ed infrastrutture indispensabili nei comuni di Rocca Imperiale, Montegiordano, Canna, Oriolo, Roseto Capo Spulico e Amendolara

Titolo

OPERE DI RETE
PLANIMETRIA RETE DI TERRA

Scala	Formato Stampa	Numero documento	Commissa	Fase	Tipo doc.	Progr. doc.	Rev.
1:500	A2		234315	D	D	0017	01
	Foglio						
	1 di 1						

Proponente



FRI-EL S.p.A.
Piazza della Rotonda 2
00186 Roma (RM)
fri-elspa@legalmail.it
P. Iva 01652230218
Cod. Fisc. 07321020153

PROGETTO DEFINITIVO

Progettazione



PROGETTO ENERGIA S.R.L.
Via Cardito, 202 | 83031 | Ariano Irpino (AV)
Tel. +39 0825 891313
www.progettoenergia.biz - info@progettoenergia.biz
SERVIZI DI INGEGNERIA INTEGRATI
INTEGRATED ENGINEERING SERVICES

Progettista



Sul presente elaborato sussiste il DIRITTO DI PROPRIETA'. Qualsiasi utilizzo non preventivamente autorizzato sarà perseguito ai sensi della normativa vigente.

Rev.	Data	Descrizione revisione	Redatto	Controllato	Approvato
00	11.12.2023	EMISSIONE AI FINI DEL RILASCIO, DA PARTE DI E-DISTRIBUZIONE, DEL PARERE DI RISPONDEZZA AI REQUISITI TECNICI INDICATI NEL CODICE DI RETE	A. CATALDO	D. LO RUSSO	M. LO RUSSO
01	12.02.2024	EMISSIONE PER AUTORIZZAZIONE	A. CATALDO	D. LO RUSSO	M. LO RUSSO