


Planimetria Elettromeccanica CP di AMENDOLARA (CS)
SCALA 1:200


Impianto di rete per la connessione
Nuovo stallo linea AT 150 kV e
prolungamento Sbarre AT

Impianto di utenza per la connessione
Collegamento in cavo AT interrato

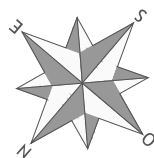


LEGENDA OPERE IN PROGETTO	
RIF.	DESCRIZIONE
01	Terminale aria-cavo
02	Scaricatore di terra
03	Trasformatore di tensione capacitivo
04	Sezionatore montante linea/terra
05	Interruttore montante linea
06	Supporto sbarre
07	Sezionatore di sbarre
08	BOX DG2061


SEZIONE A-A
Scala1: 200

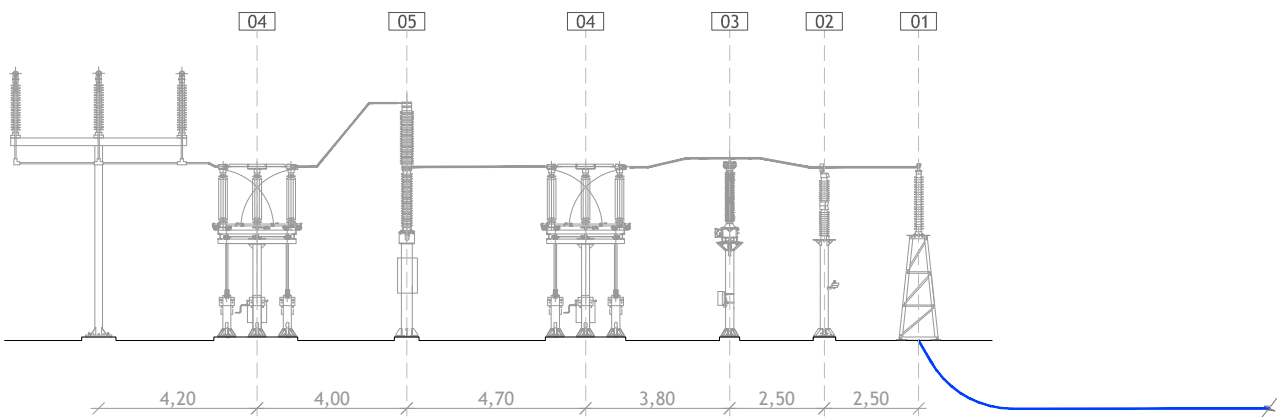


SEZIONE B-B
Scala1: 200

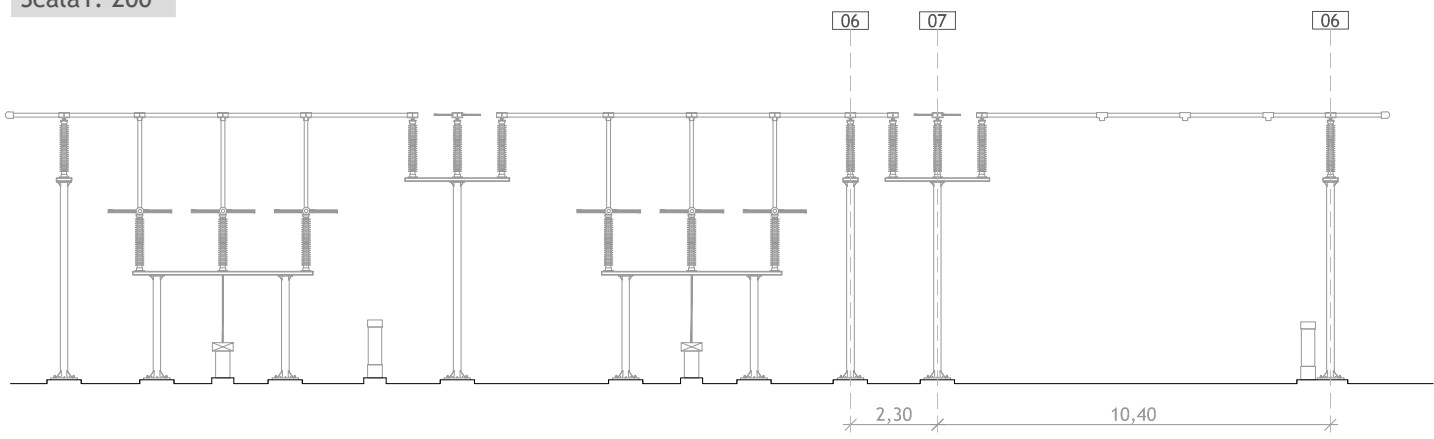


DETTAGLIO BOX DG2061
Scala 1: 20

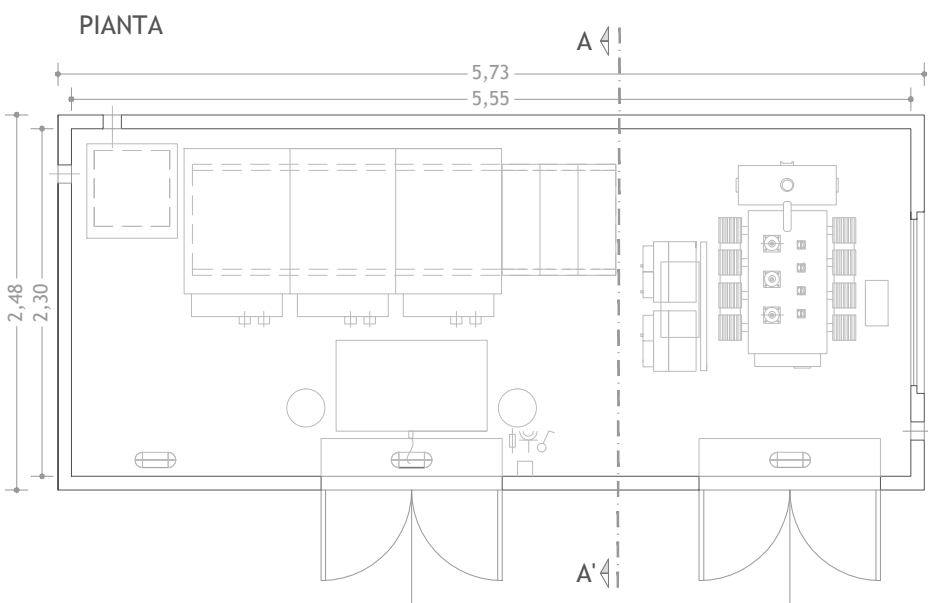


PROSPETTO LATERALE SINISTRO

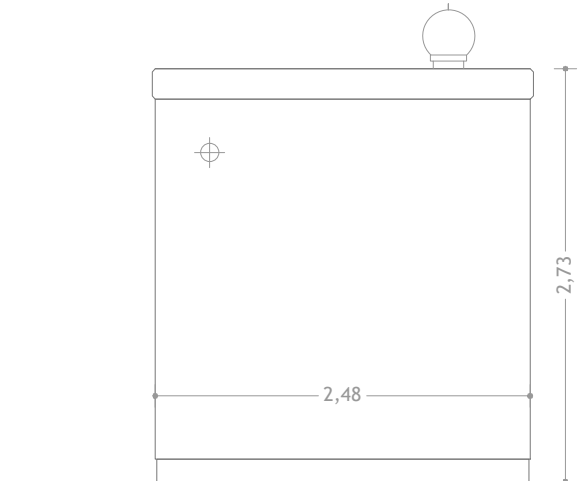


PROSPETTO POSTERIORE

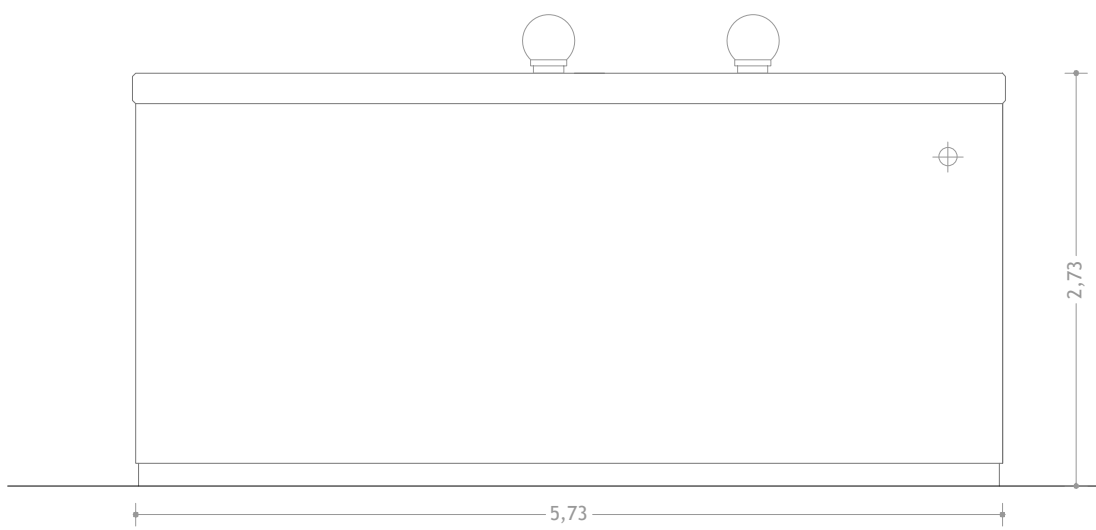


PROSPETTO LATERALE DESTRO

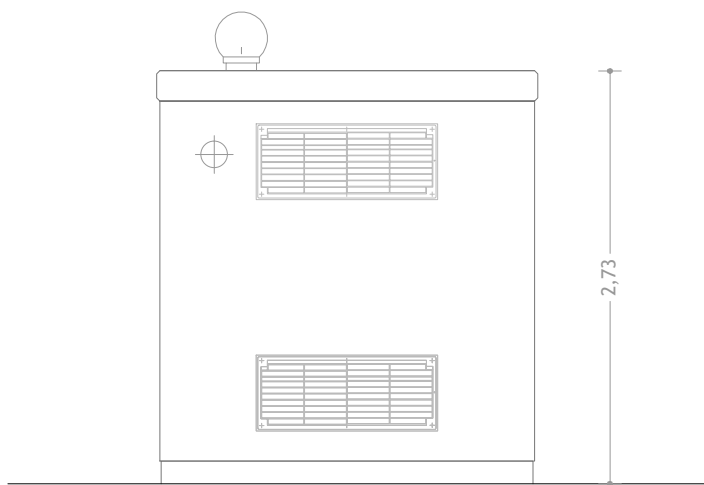

PROSPETTO FRONTALE

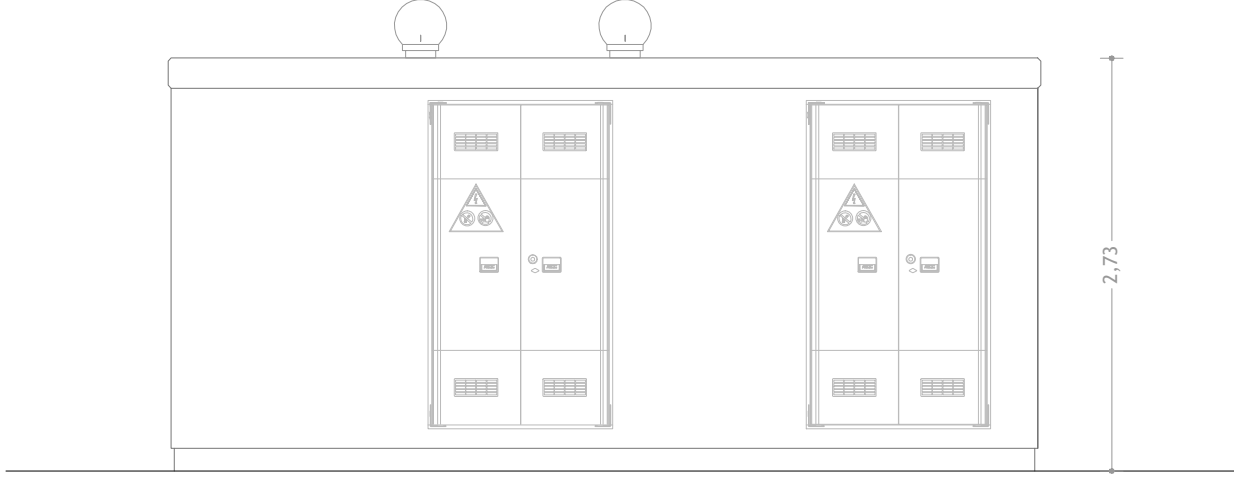

PROSPETTO SEZIONE A-A'

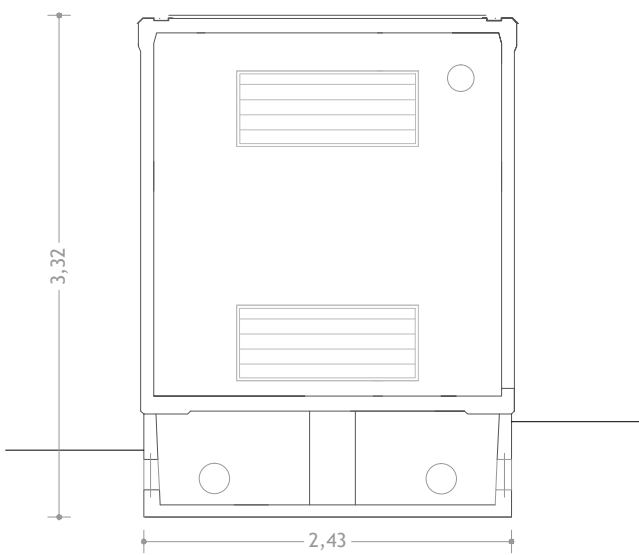

Regione Calabria
Provincia di Cosenza
Comuni di Rocca Imperiale, Montegiordano, Canna,
Oriolo, Roseto Capo Spulico e Amendolara



Impianto per la produzione di energia elettrica da fonte eolica denominato "Rocca Imperiale", costituito da 9 (nove) aerogeneratori per una potenza nominale totale di 64,80MW integrato con un sistema di accumulo di 20,00 MW, da realizzarsi nei Comuni di Rocca Imperiale e Montegiordano con relative opere connesse ed infrastrutture indispensabili nei comuni di Rocca Imperiale, Montegiordano, Canna, Oriolo, Roseto Capo Spulico e Amendolara

Titolo
OPERE DI RETE
IMPIANTO DI RETE PER LA CONNESSIONE - PLANIMETRIA, SEZIONI ELETTROMECCANICHE
E BOX DG2061

Scala 1:200	Formato Stampa A2	Numero documento					
	Foglio 1 di 1	Commissa 234315	Fase D	Tipo doc. D	Progr. doc. 0019	Rev. 02	

Proponente
FRI-EL
FRI-EL S.p.A.
Piazza della Rotonda 2
00186 Roma (RM)
fri-elspa@legallmail.it
P. Iva 01652230218
Cod. Fisc. 07321020153

PROGETTO DEFINITIVO

Progettazione
PROGETTO ENERGIA S.R.L.
Via Cardito, 202 | 63031 | Ascoli Piceno (AP)
Tel. +39 0523 691513
www.progettoenergia.biz - info@progettoenergia.biz
SERVIZI DI INGEGNERIA INTEGRATI
INTEGRATED ENGINEERING SERVICES



Sul presente elaborato sussiste il DIRITTO di PROPRIETA'. Qualsiasi utilizzo non preventivamente autorizzato sarà perseguito ai sensi della normativa vigente.						
Rev.	Data	Descrizione revisione	Redatto	Controllato	Approvato	
00	11.12.2023	EMISSIONE AI FINI DEL RILASCIO, DA PARTE DI E-DISTRIBUZIONE, DEL PARERE DI RISPONDENZA AI REQUISITI TECNICI INDICATI NEL CODICE DI RETE	L. CONTE	D. LO RUSSO	M. LO RUSSO	
01	07.02.2024	RIF. NOTA ED 18-01-2024 P5823465	S. SCOPPETTUOLO	D. LO RUSSO	M. LO RUSSO	
02	12.02.2024	EMISSIONE PER AUTORIZZAZIONE	S. SCOPPETTUOLO	D. LO RUSSO	M. LO RUSSO	