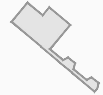


PLANIMETRIA - FASE DI CANTIERE
Scala 1:1.000

LEGENDA

 Aerogeneratore

 Piazzola e viabilità in fase di cantiere

 Area libera da ostacoli

 Area stoccaggio blade


 Strada sterrata esistente

 Viabilità da potenziare

PLANIMETRIA - FASE DI ESERCIZIO
Scala 1:1.000

LEGENDA


 Aerogeneratore

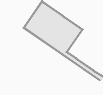 Piazzola e viabilità in fase di esercizio

 Inerbimento scarpate



 Strada sterrata esistente

 Viabilità da potenziare

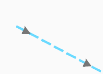 Canale di raccolta delle acque

 Trincea drenante

SEZIONI
Scala altezze 1:500
Scala lunghezze 1:500

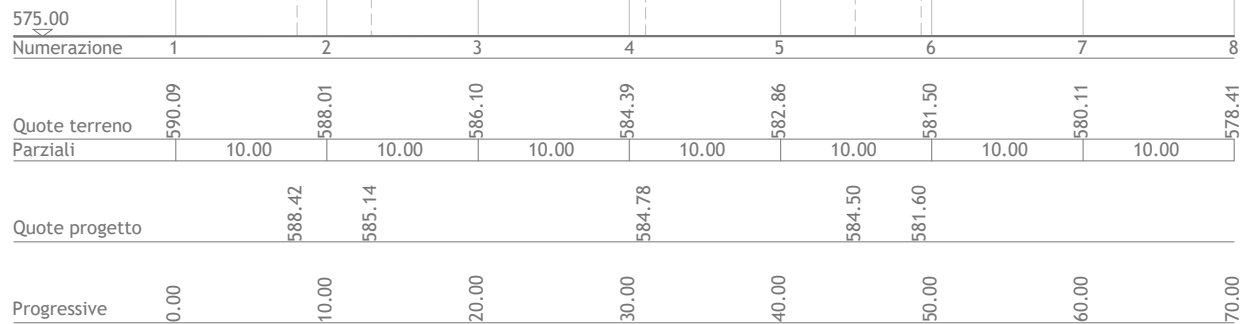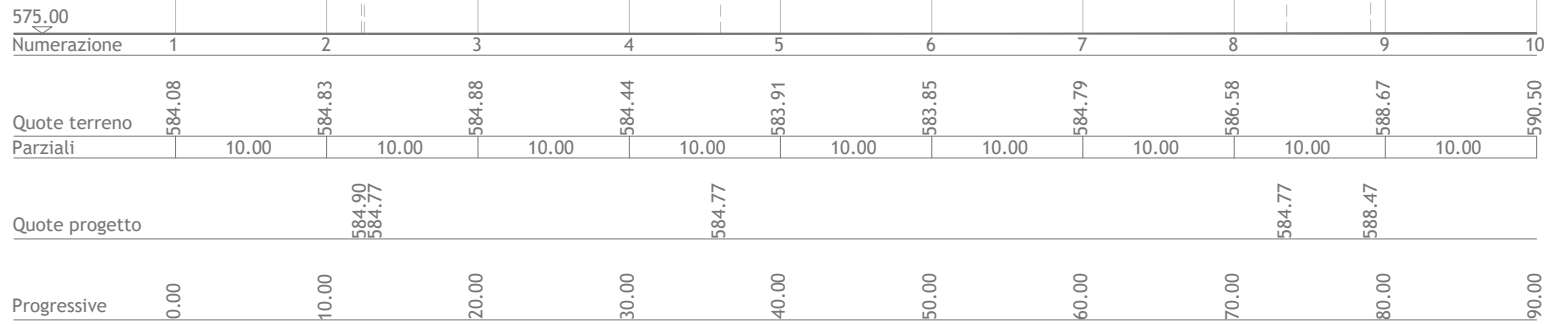

Regione Calabria
Provincia di Cosenza
Comuni di Rocca Imperiale, Montegiordano, Canna,
Oriolo, Roseto Capo Spulico e Amendolara



Impianto per la produzione di energia elettrica da fonte eolica denominato "Rocca Imperiale", costituito da 9 (nove) aerogeneratori per una potenza nominale totale di 64,80MW integrato con un sistema di accumulo di 20,00 MW, da realizzarsi nei Comuni di Rocca Imperiale e Montegiordano con relative opere connesse ed infrastrutture indispensabili nei comuni di Rocca Imperiale, Montegiordano, Canna, Oriolo, Roseto Capo Spulico e Amendolara

Titolo

PLANIMETRIA CON SEZIONI TRASVERSALI E LONGITUDINALI
WTG MG06

Scala 1:500 1:1.000	Formato Stampa A2+	Numero documento													
	Foglio 1 di 1	Commissa 234315					Fase D	Tipo doc. D	Progr. doc. 0235	Rev. 00					

Proponente

FRI-EL

FRI-EL S.p.A.
Piazza della Rotonda 2
00186 Roma (RM)
fri-elspa@legalmail.it
P. Iva 01652230218
Cod. Fisc. 07321020153

PROGETTO DEFINITIVO

Progettazione

PROGETTO ENERGIA S.R.L.
Via Cardito, 202 | 83031 | Ariano Irpino (AV)
Tel. +39 0825 891913
www.progettoenergia.biz - info@progettoenergia.biz

SERVIZI DI INGEGNERIA INTEGRATI
INTEGRATED ENGINEERING SERVICES



Sul presente elaborato sussiste il DIRITTO DI PROPRIETA'. Qualsiasi utilizzo non preventivamente autorizzato sarà perseguito ai sensi della normativa vigente.							
Rev.	Data	Descrizione revisione	Redatto	Controllato	Approvato		
00	29.01.2024	EMISSIONE PER AUTORIZZAZIONE	S. SCOPPETTUOLO E. LO BUONO	L. CONTE	G. LO RUSSO		