


PLANIMETRIA - FASE DI CANTIERE
Scala 1:1.000

LEGENDA

 WTG. xx

Aerogeneratore

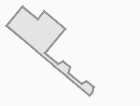

Piazzola e viabilità in fase di cantiere



Area libera da ostacoli




Area stoccaggio blade

PLANIMETRIA - FASE DI ESERCIZIO
Scala 1:1.000

LEGENDA

 WTG. xx

Aerogeneratore

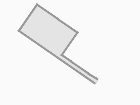

Piazzola e viabilità in fase di esercizio



Inerbimento scarpate




Canale di raccolta delle acque




Trincea drenante

SEZIONI
Scala altezze 1:500
Scala lunghezze 1:500

Sezione A-A

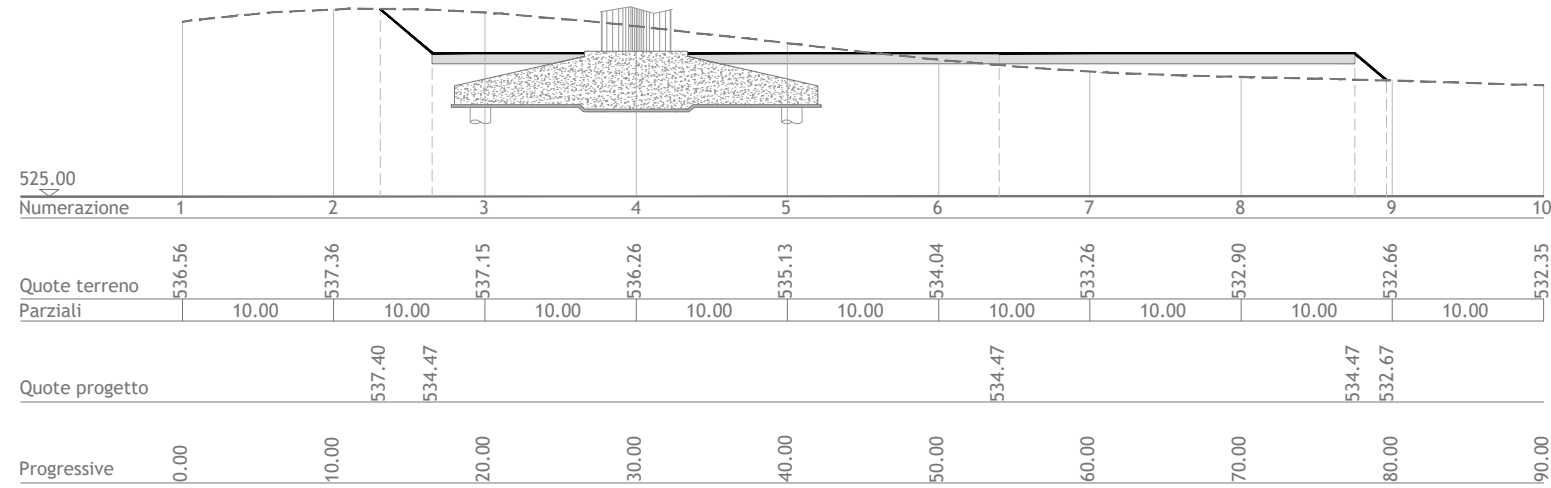

Sezione B-B

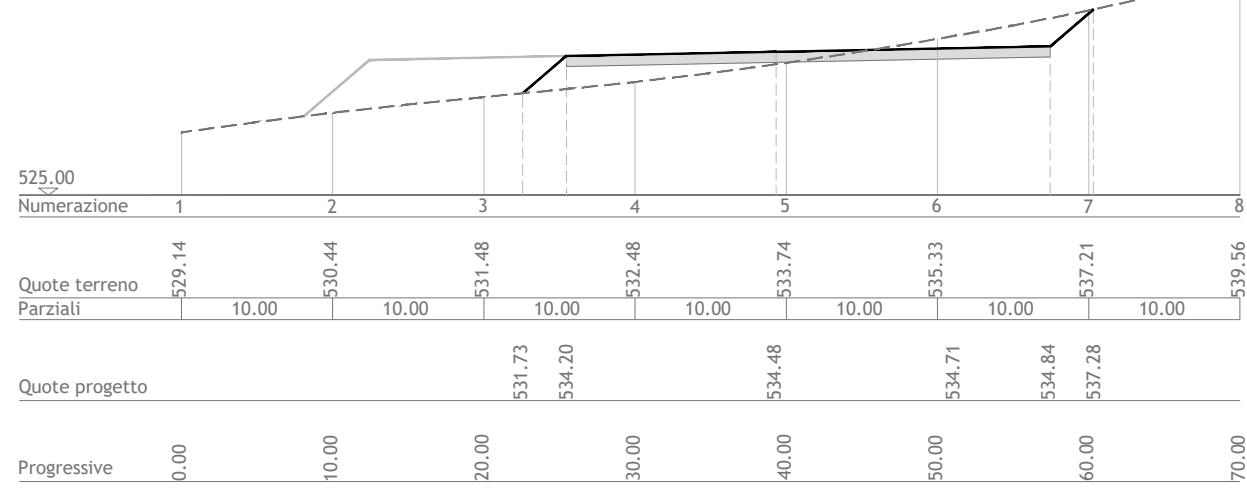

LEGENDA

 LIVELLO PIANO CAMPAGNA ORIGINARIO E IN FASE DI DISMISSIONE

 LIVELLO SISTEMAZIONE IN FASE DI ESERCIZIO

 LIVELLO SISTEMAZIONE IN FASE DI CANTIERE



Regione Calabria
Provincia di Cosenza
Comuni di Rocca Imperiale, Montegiordano, Canna, Oriolo, Roseto Capo Spulico e Amendolara



Impianto per la produzione di energia elettrica da fonte eolica denominato "Rocca Imperiale", costituito da 9 (nove) aerogeneratori per una potenza nominale totale di 64,80MW integrato con un sistema di accumulo di 20,00 MW, da realizzarsi nei Comuni di Rocca Imperiale e Montegiordano con relative opere connesse ed infrastrutture indispensabili nei comuni di Rocca Imperiale, Montegiordano, Canna, Oriolo, Roseto Capo Spulico e Amendolara

PLANIMETRIA CON SEZIONI TRASVERSALI E LONGITUDINALI
WTG MG09

Scala	Formato Stampa	Numero documento			
1:500	A2+				
1:1.000	Foglio	Commissa	Fase	Tipo doc.	Progr. doc.
	1 di 1	234315	D	D	0238
					00

FRI-EL
FRI-EL S.p.A.
Piazza della Rotonda 2
00186 Roma (RM)
fri-elspa@legalmail.it
P. Iva 01652230218
Cod. Fisc. 07321020153

PROGETTO DEFINITIVO

Progettazione



PROGETTO ENERGIA S.R.L.
Via Cardito, 202 | 83031 | Ariano Irpino (AV)
Tel. +39 0825 891913
www.progettoenergia.biz - info@progettoenergia.biz
SERVIZI DI INGEGNERIA INTEGRATI
INTEGRATED ENGINEERING SERVICES





Sul presente elaborato sussiste il DIRITTO di PROPRIETA'. Qualsiasi utilizzo non preventivamente autorizzato sarà perseguito ai sensi della normativa vigente.					
Rev.	Data	Descrizione revisione	Redatto	Controllato	Approvato
00	29.01.2024	EMISSIONE PER AUTORIZZAZIONE	S. SCOPPETTUOLO E. LO BUONO	L. CONTE	G. LO RUSSO