


PLANIMETRIA
Scala 1:1000

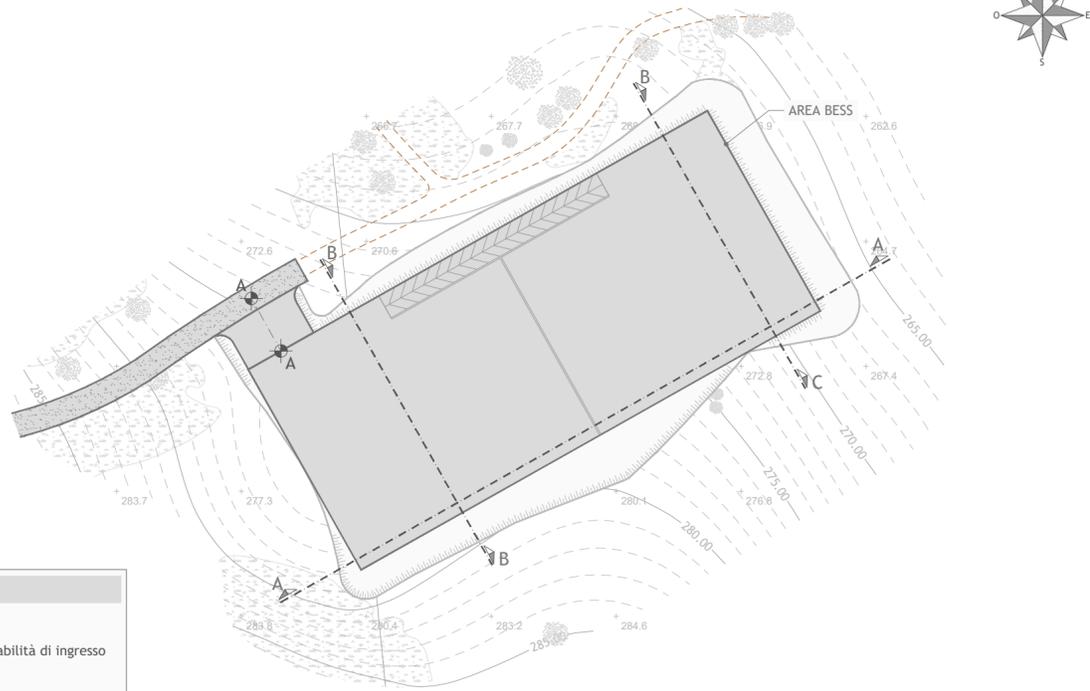

LEGENDA

- Area BESS e viabilità di ingresso
- Viabilità da potenziare
- Inizio/fine tratto viabilità

VIABILITÀ DI ACCESSO - TRATTO A-A
Scala altezze 1:500
Scala lunghezze 1:500

LEGENDA

- LIVELLO PIANO CAMPAGNA ORIGINARIO E IN FASE DI DISMISSIONE
- LIVELLO SISTEMAZIONE IN FASE DI ESERCIZIO
- LIVELLO SISTEMAZIONE IN FASE DI CANTIERE


Numerazione	A	A
Quote terreno Parziali	274.54	275.21
Quote progetto	274.54	275.00
Quote rosse Parziali	0.00	-0.21
Pendenze	12.07	3.9 %
Progressive	0.00	12.07

SEZIONE TRASVERSALI
Scala altezze 1:500
Scala lunghezze 1:500


LEGENDA

- LIVELLO PIANO CAMPAGNA ORIGINARIO E IN FASE DI DISMISSIONE
- LIVELLO SISTEMAZIONE IN FASE DI ESERCIZIO
- LIVELLO SISTEMAZIONE IN FASE DI CANTIERE


Sezione A-A

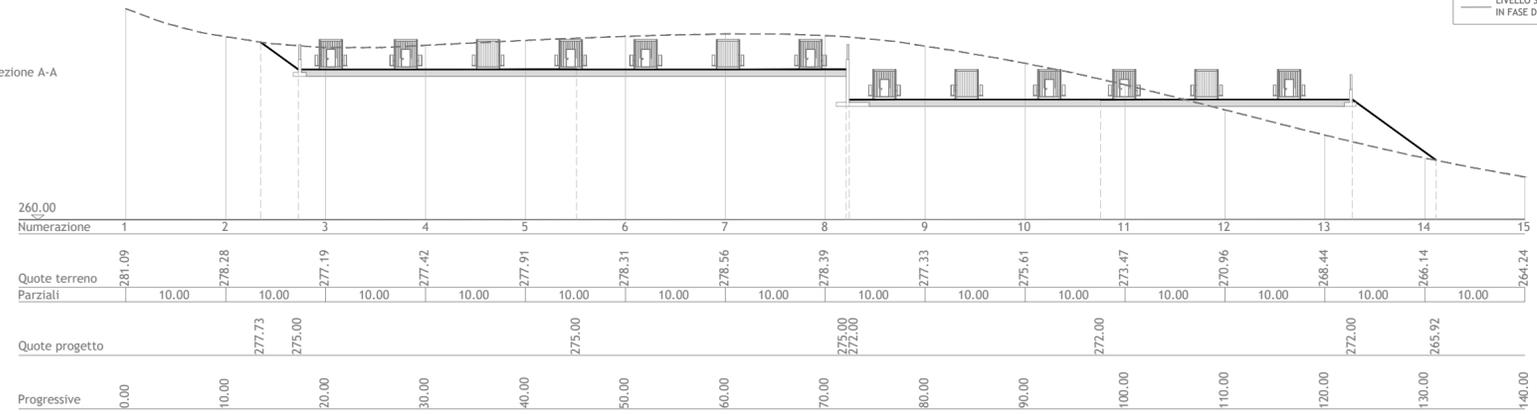

Sezione B-B

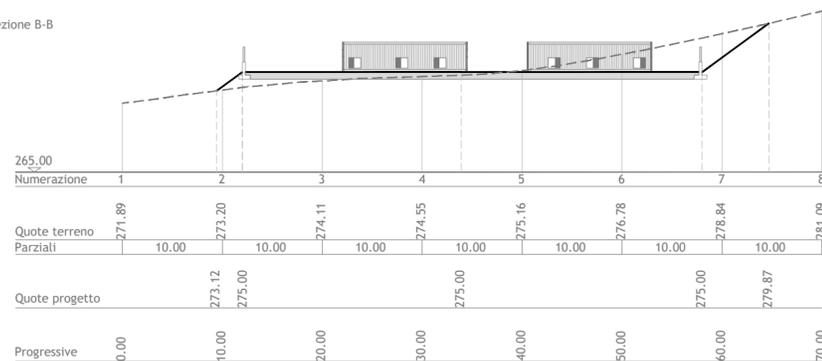

Sezione C-C

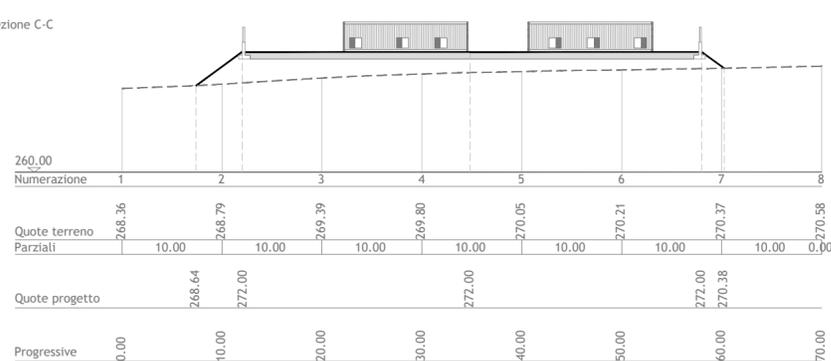

Regione Calabria
Provincia di Cosenza
Comuni di Rocca Imperiale, Montegiordano, Cannà, Oriolo, Roseto Capo Spulico e Amendolara



Impianto per la produzione di energia elettrica da fonte eolica denominato "Rocca Imperiale", costituito da 9 (nove) aerogeneratori per una potenza nominale totale di 64,80MW integrato con un sistema di accumulo di 20,00 MW, da realizzarsi nei Comuni di Rocca Imperiale e Montegiordano con relative opere connesse ed infrastrutture indispensabili nei comuni di Rocca Imperiale, Montegiordano, Cannà, Oriolo, Roseto Capo Spulico e Amendolara

Titolo
PLANIMETRIA CON SEZIONI TRASVERSALI E LONGITUDINALI AREA BESS

Scala	Formato Stampa	Numero documento
1:500 1:1.000	A2 Foglio 1 di 1	Commissa 234315 Fase D Tipo doc. D Progr. doc. 0240 Rev. 00

Proponente

FRI-EL

FRI-EL S.p.A.
Piazza della Rotonda 2
00186 Roma (RM)
fri-elspa@legalmail.it
P. Iva 01652230218
Cod. Fisc. 07321020153

PROGETTO DEFINITIVO

Progettazione

PROGETTO ENERGIA S.R.L.
Via Cardito, 202 - 83031 - Ariano Irpino (AV)
Tel. +39 0825 891313
www.progettoenergia.biz - info@progettoenergia.biz
SERVIZI DI INGEGNERIA INTEGRATI
INTEGRATED ENGINEERING SERVICES

Progettista

MASSIMO LO RUSSO
INGEGNERE
ISCRITTO ALL'ALBO PROFESSIONALE
COL N° 1555

Sul presente elaborato sussiste il DIRITTO DI PROPRIETÀ. Qualsiasi utilizzo non preventivamente autorizzato sarà perseguito ai sensi della normativa vigente.

Rev.	Data	Descrizione revisione	Redatto	Controllato	Approvato
00	29.01.2024	EMISSIONE PER AUTORIZZAZIONE	S. SCOPPETTUOLO E. LO BUONO	L. CONTE	G. LO RUSSO