

PLANIMETRIA TRATTO I - J - K
PLANIMETRIA TRATTO J - M
Scala 1:1.000

LEGENDA

Piazzola e viabilità in fase di esercizio

Piazzola e viabilità in fase di cantiere

Viabilità da potenziare

Viabilità di progetto

Viabilità sterrata esistente


Inizio/fine tratto viabilità

PROFILO LONGITUDINALE TRATTO I - J - K
Scala 1:1.000

LEGENDA

LIVELLO PIANO CAMPAGNA ORIGINARIO E IN FASE DI DISMISSIONE

LIVELLO SISTEMAZIONE IN FASE DI ESERCIZIO

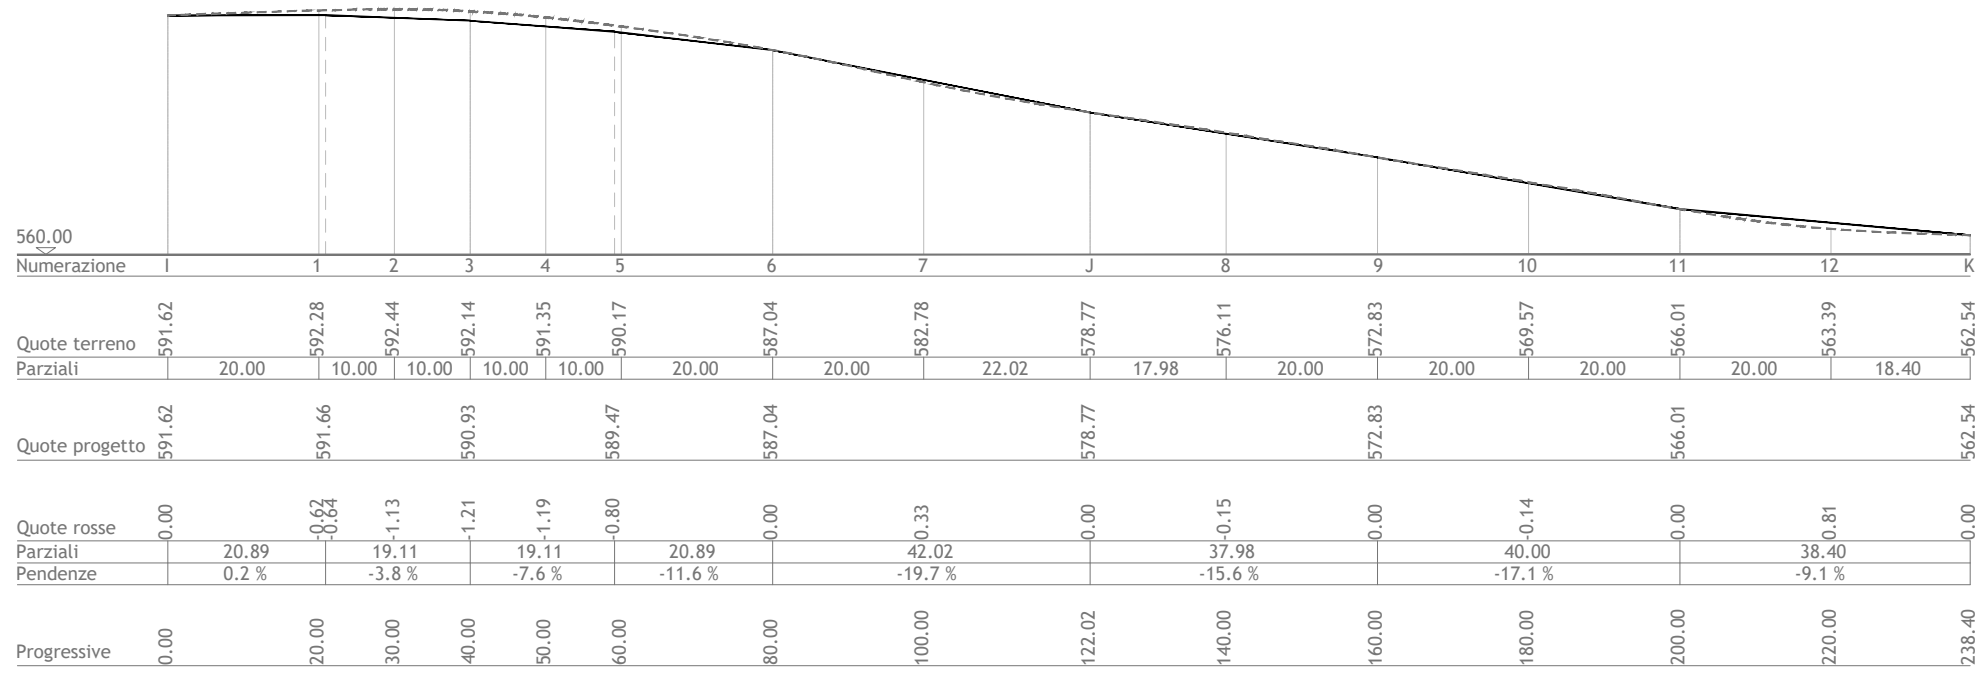


PROFILO LONGITUDINALE TRATTO J - M
Scala 1:1.000

LEGENDA

LIVELLO PIANO CAMPAGNA ORIGINARIO E IN FASE DI DISMISSIONE

LIVELLO SISTEMAZIONE IN FASE DI ESERCIZIO

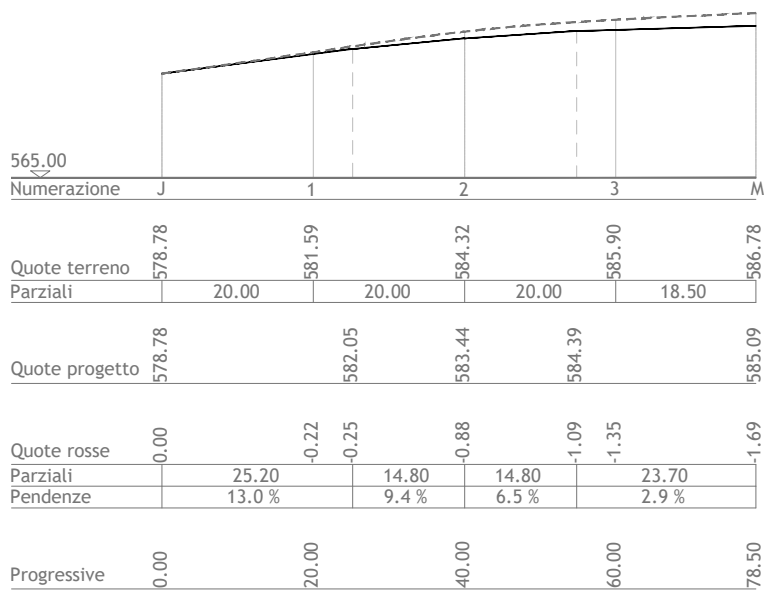

Regione Calabria
Provincia di Cosenza
Comuni di Rocca Imperiale, Montegiordano, Canna,
Oriolo, Roseto Capo Spulico e Amendolara



Impianto per la produzione di energia elettrica da fonte eolica denominato "Rocca Imperiale", costituito da 9 (nove) aerogeneratori per una potenza nominale totale di 64,80MW integrato con un sistema di accumulo di 20,00 MW, da realizzarsi nei Comuni di Rocca Imperiale e Montegiordano con relative opere connesse ed infrastrutture indispensabili nei comuni di Rocca Imperiale, Montegiordano, Canna, Oriolo, Roseto Capo Spulico e Amendolara

VIABILITÀ INTERNA AL PARCO:
PLANIMETRIA CON PROFILO LONGITUDINALE DI PROGETTO - TRATTO I-J-K E TRATTO J-M

Scala	Formato Stampa	Numero documento			
1:1.000	A3+				
	Foglio	Commessa	Fase	Tipo doc.	Progr. doc.
	1 di 1	234315	D	D	0246
					00

Proponente

FRI-EL

FRI-EL S.p.A.
Piazza della Rotonda 2
00186 Roma (RM)
fri-elspa@legalmail.it
P. Iva 01652230218
Cod. Fisc. 07321020153

PROGETTO DEFINITIVO

Progettazione

PROGETTO ENERGIA S.R.L.
Via Cardito, 202 | 83031 | Ariano Irpino (AV)
Tel. +39 0825 891313
www.progettoenergia.biz - info@progettoenergia.biz
SERVIZI DI INGEGNERIA INTEGRATI
INTEGRATED ENGINEERING SERVICES



Sul presente elaborato sussiste il DIRITTO DI PROPRIETÀ. Qualsiasi utilizzo non preventivamente autorizzato sarà perseguito ai sensi della normativa vigente.				
Rev.	Data	Descrizione revisione	Redatto	Controllato
00	29.01.2024	EMISSIONE PER AUTORIZZAZIONE	S. SCOPPETTUOLO E. LO BUONO	L. CONTE
				G. LO RUSSO