

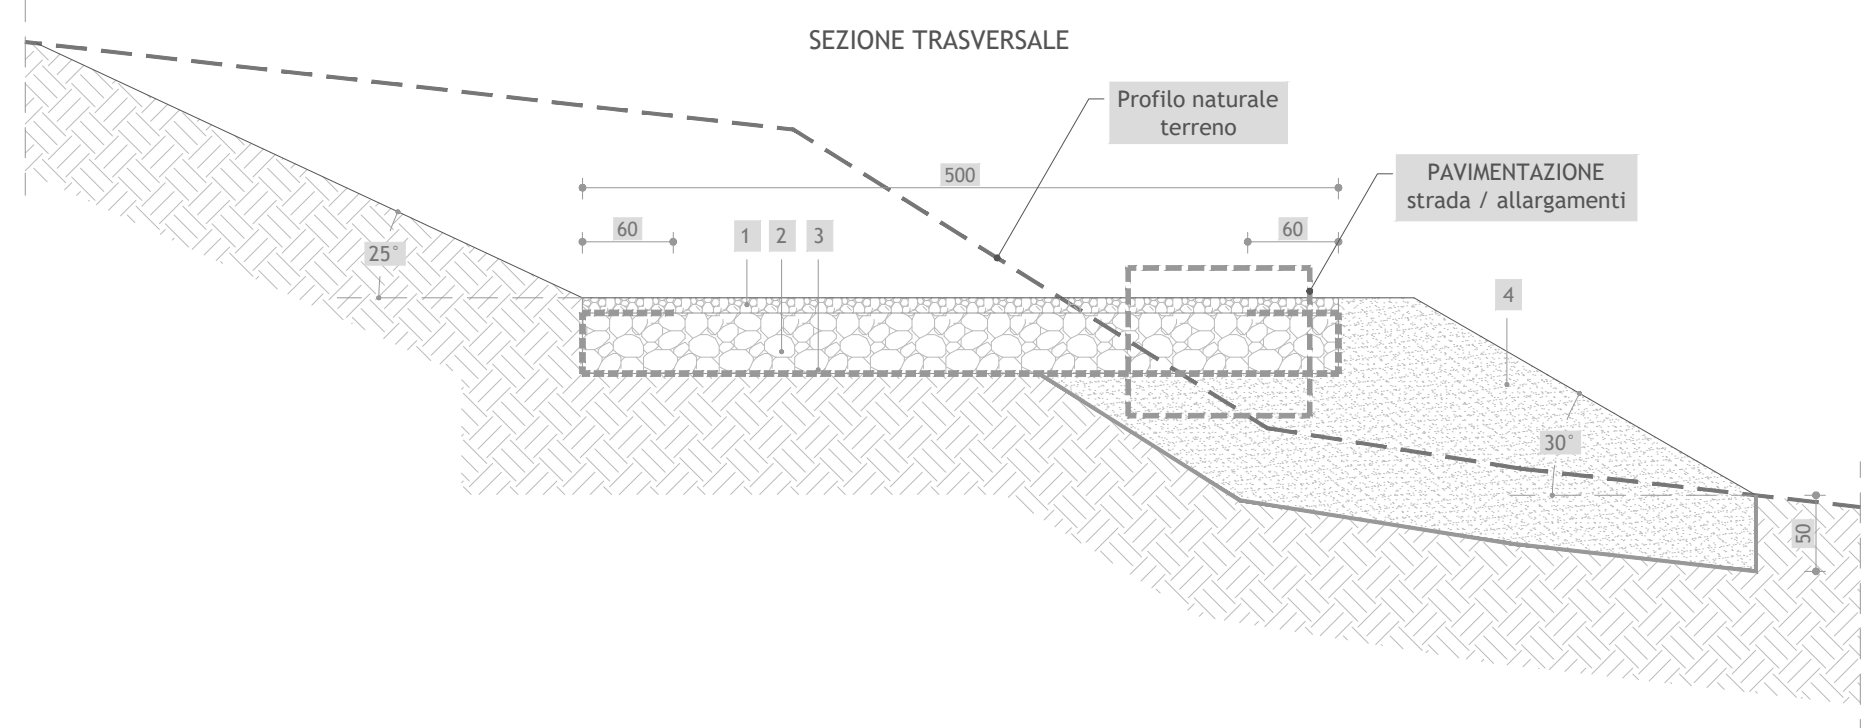
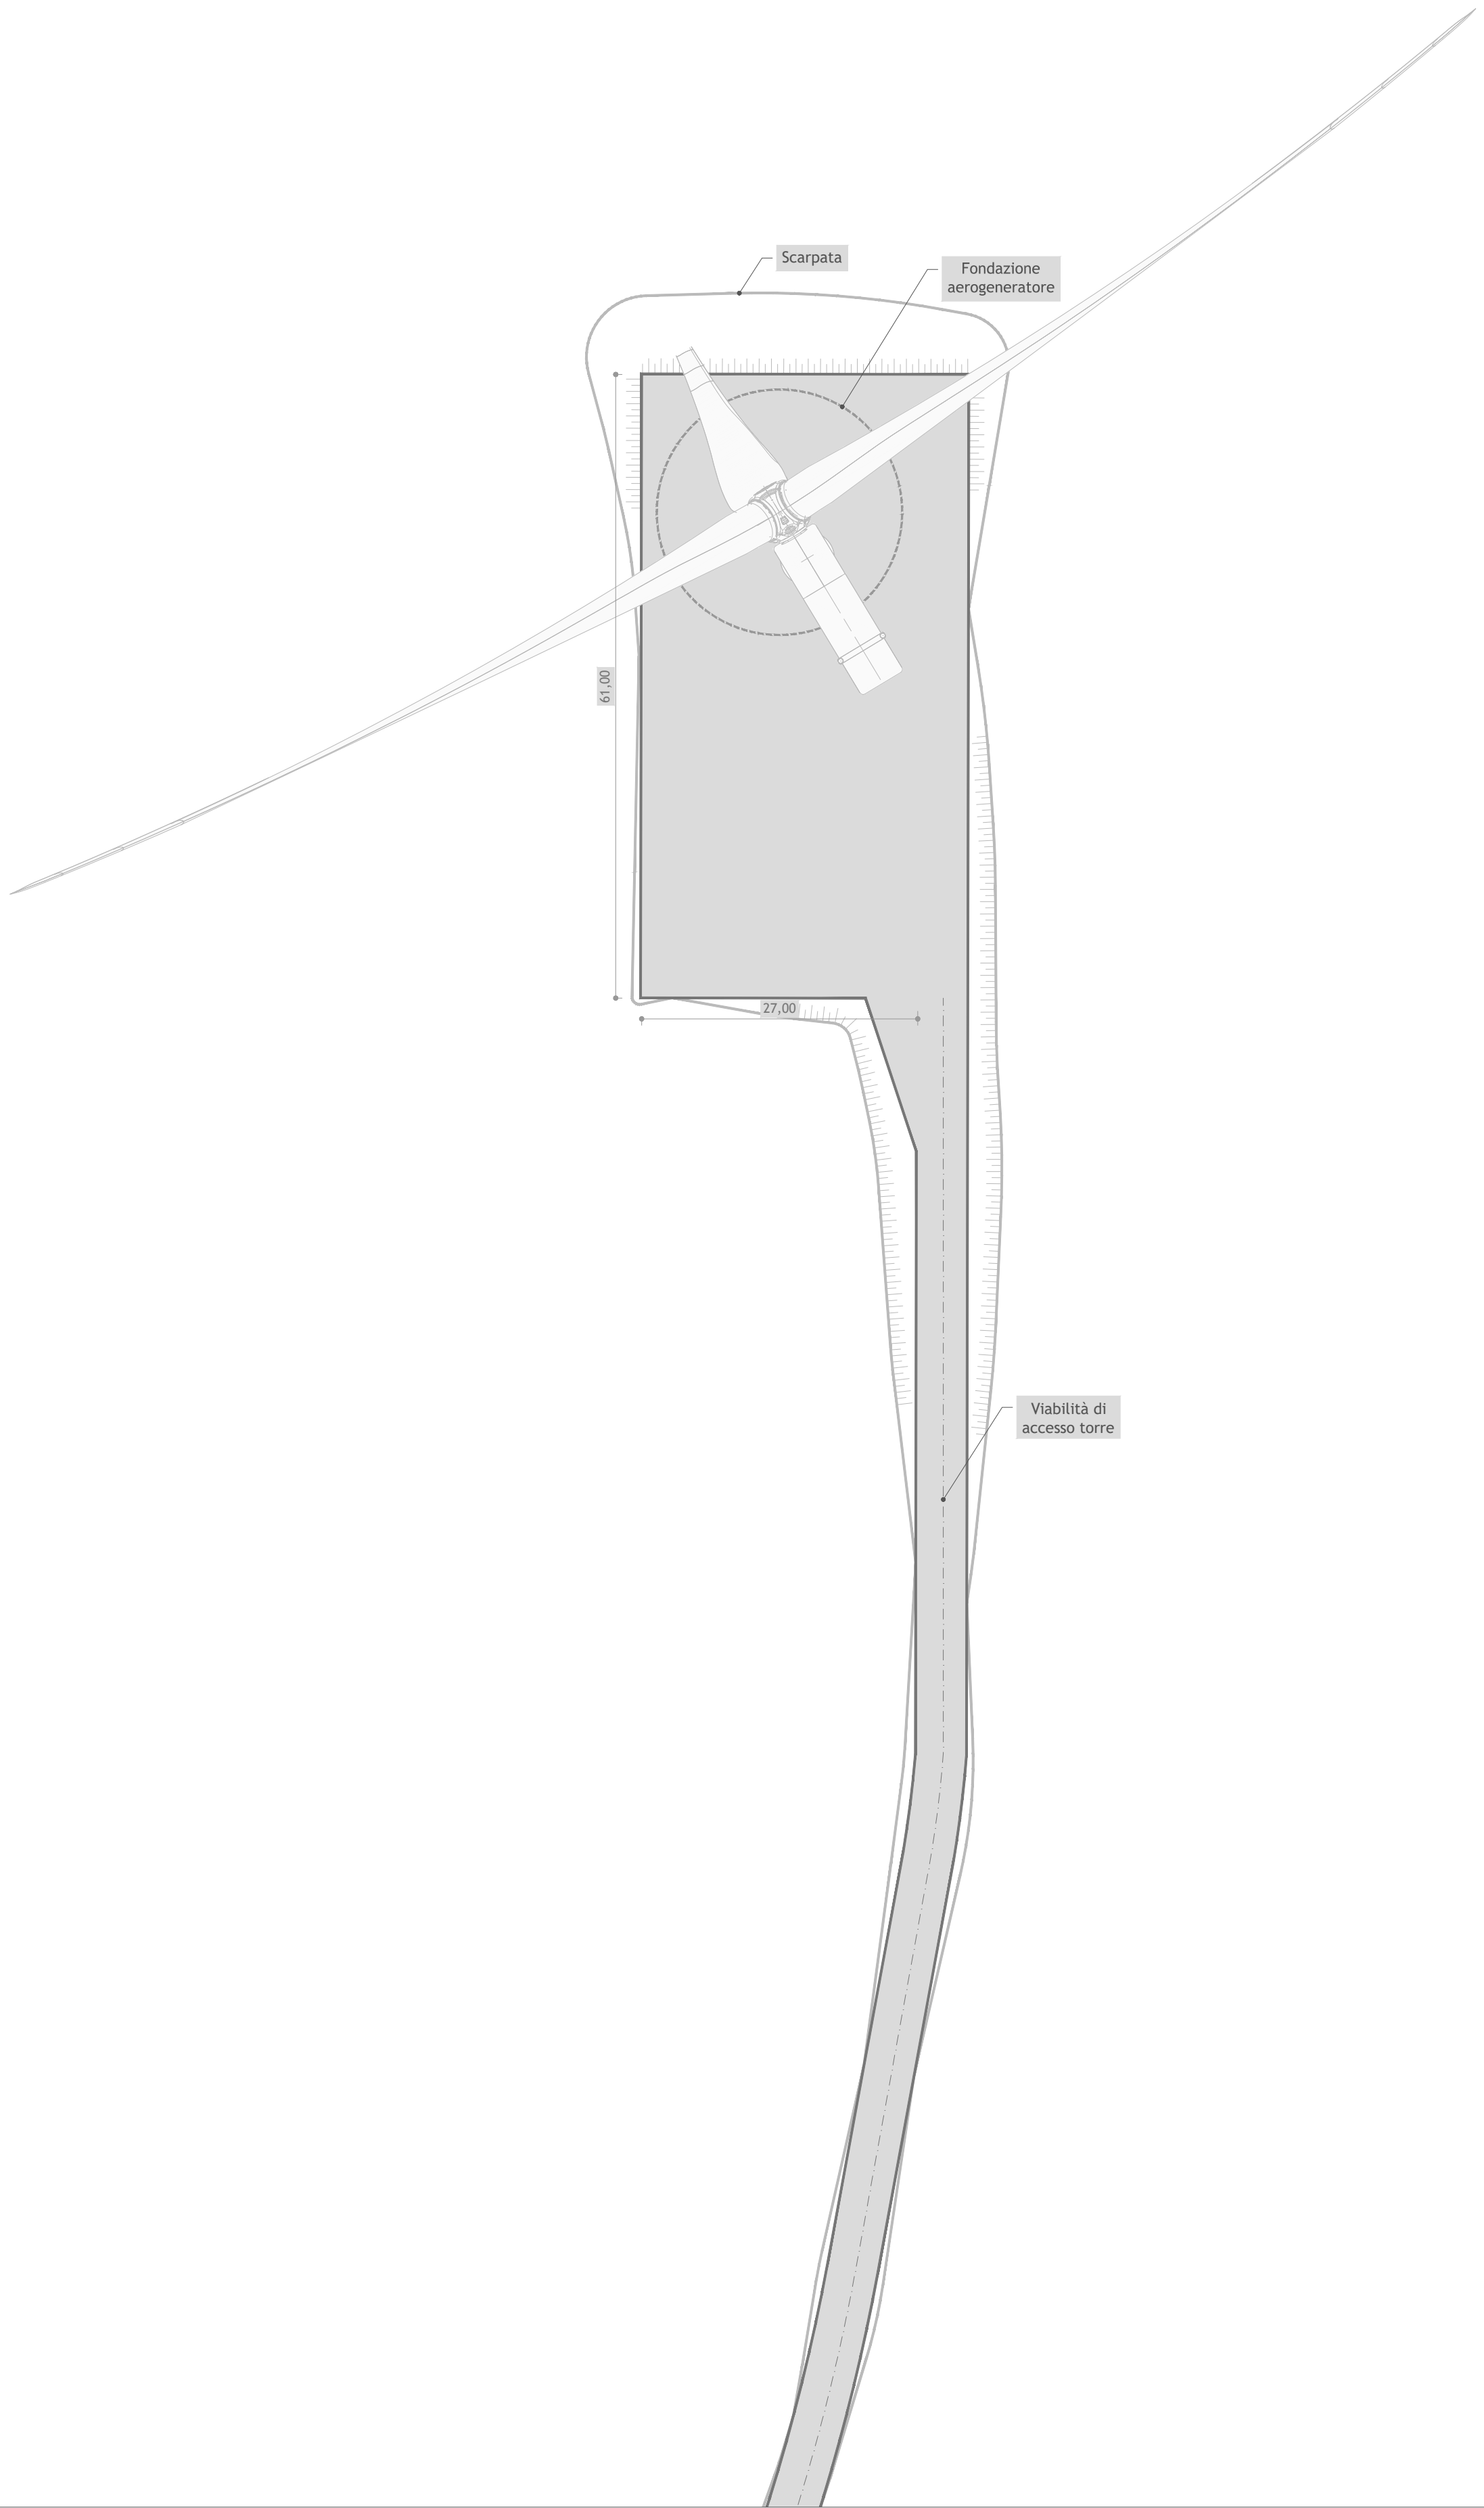


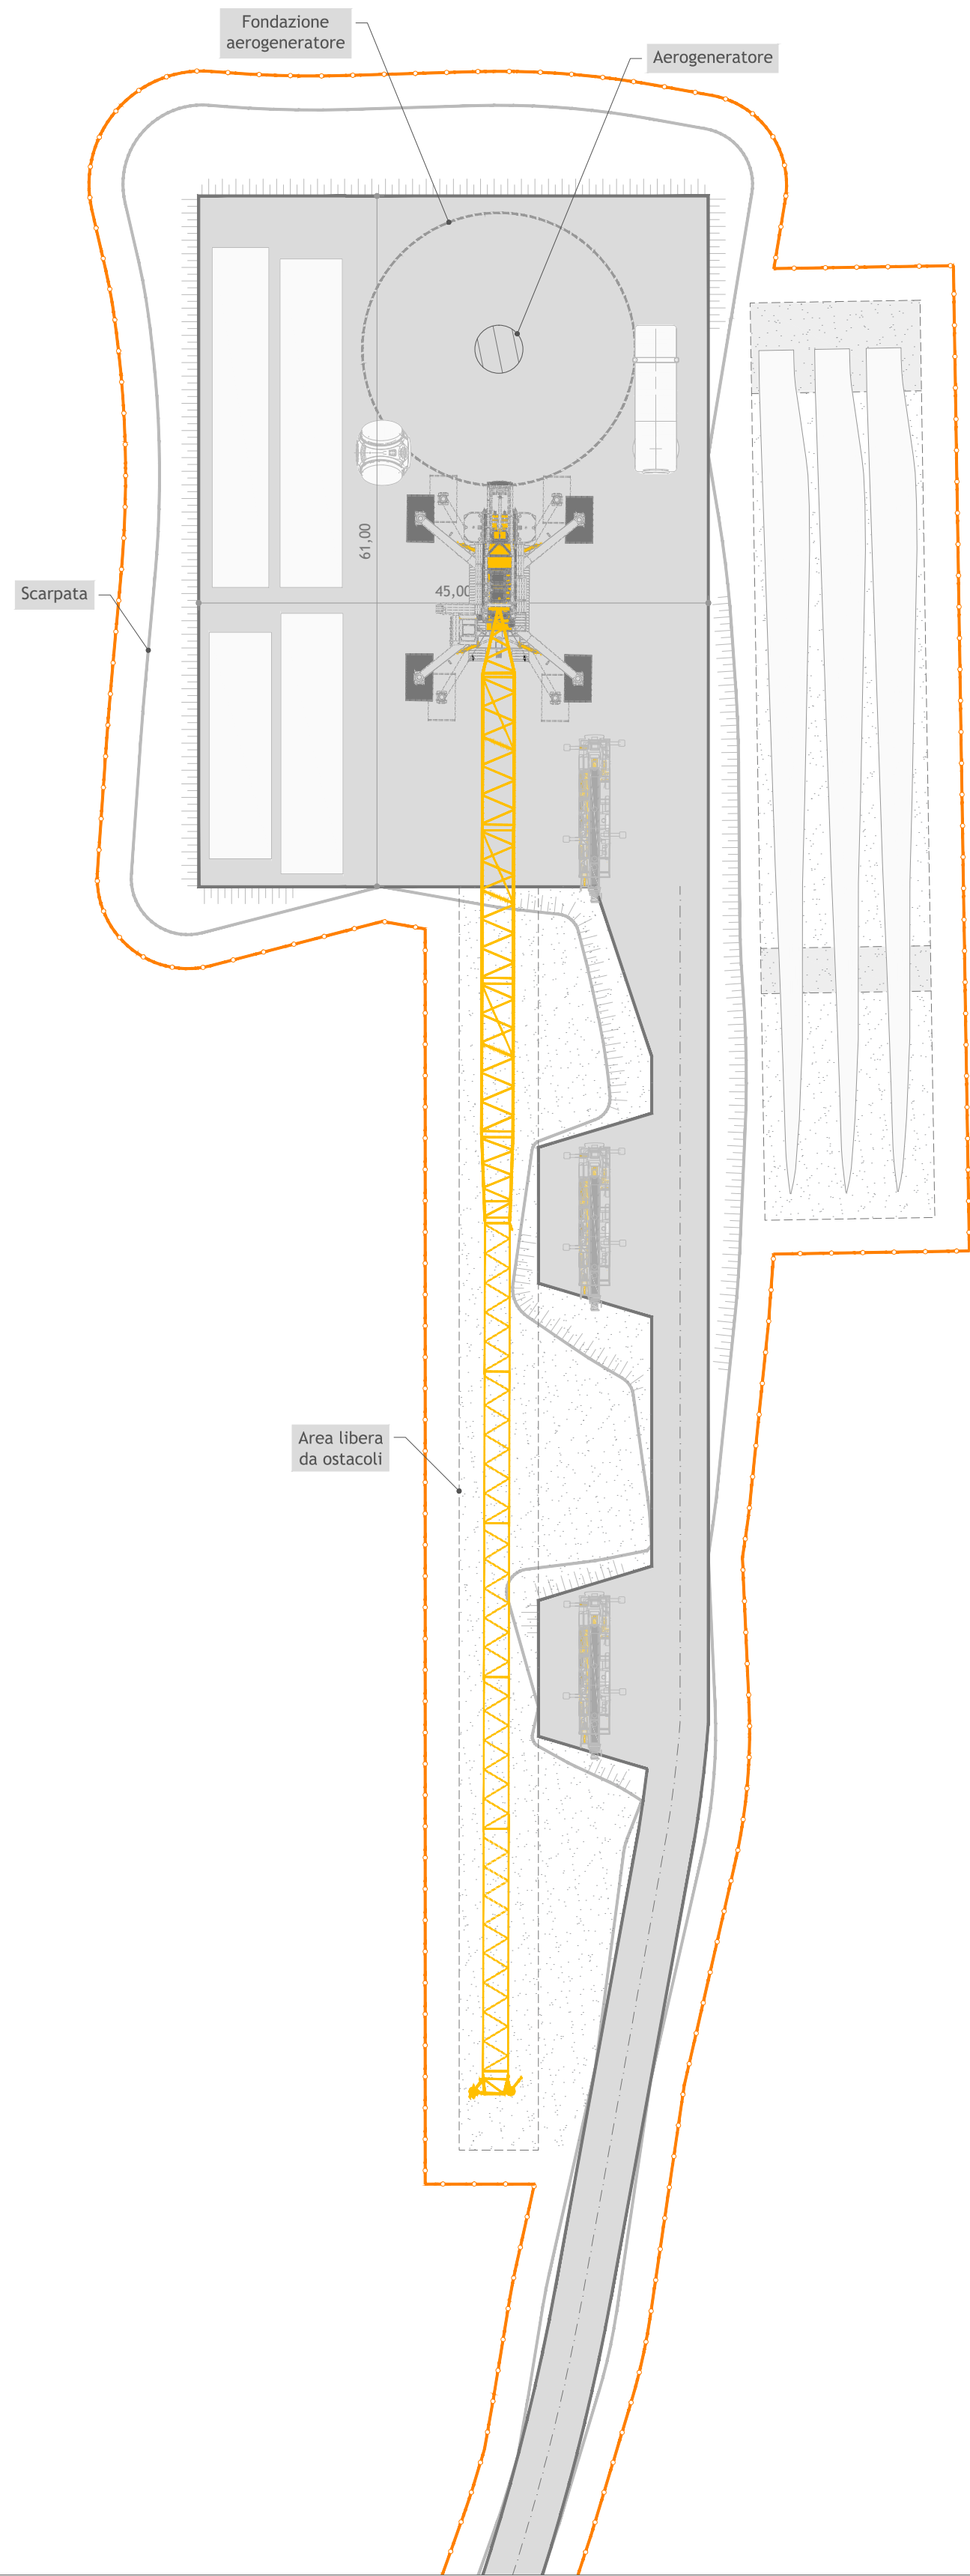


LEGENDA	
①	Misto granulometrico stabilizzato (d/D 0/31,5) compattato spessore 10 cm (misurato dopo compattazione)
②	Materiale arido compattato (di pezzatura grossolana 0-100mm) proveniente da scavi di cantiere (frantumazione) e/o da cave di prestito.
③	Strato separatore e di rinforzo atto ad aumentare la capacità portante del terreno tipo "Pavirock B 110/110"
④	Terreno vegetale proveniente da scavi di cantiere e/o da cave di prestito.

DETTAGLIO SISTEMAZIONE SCARPATA
Scala 1:20

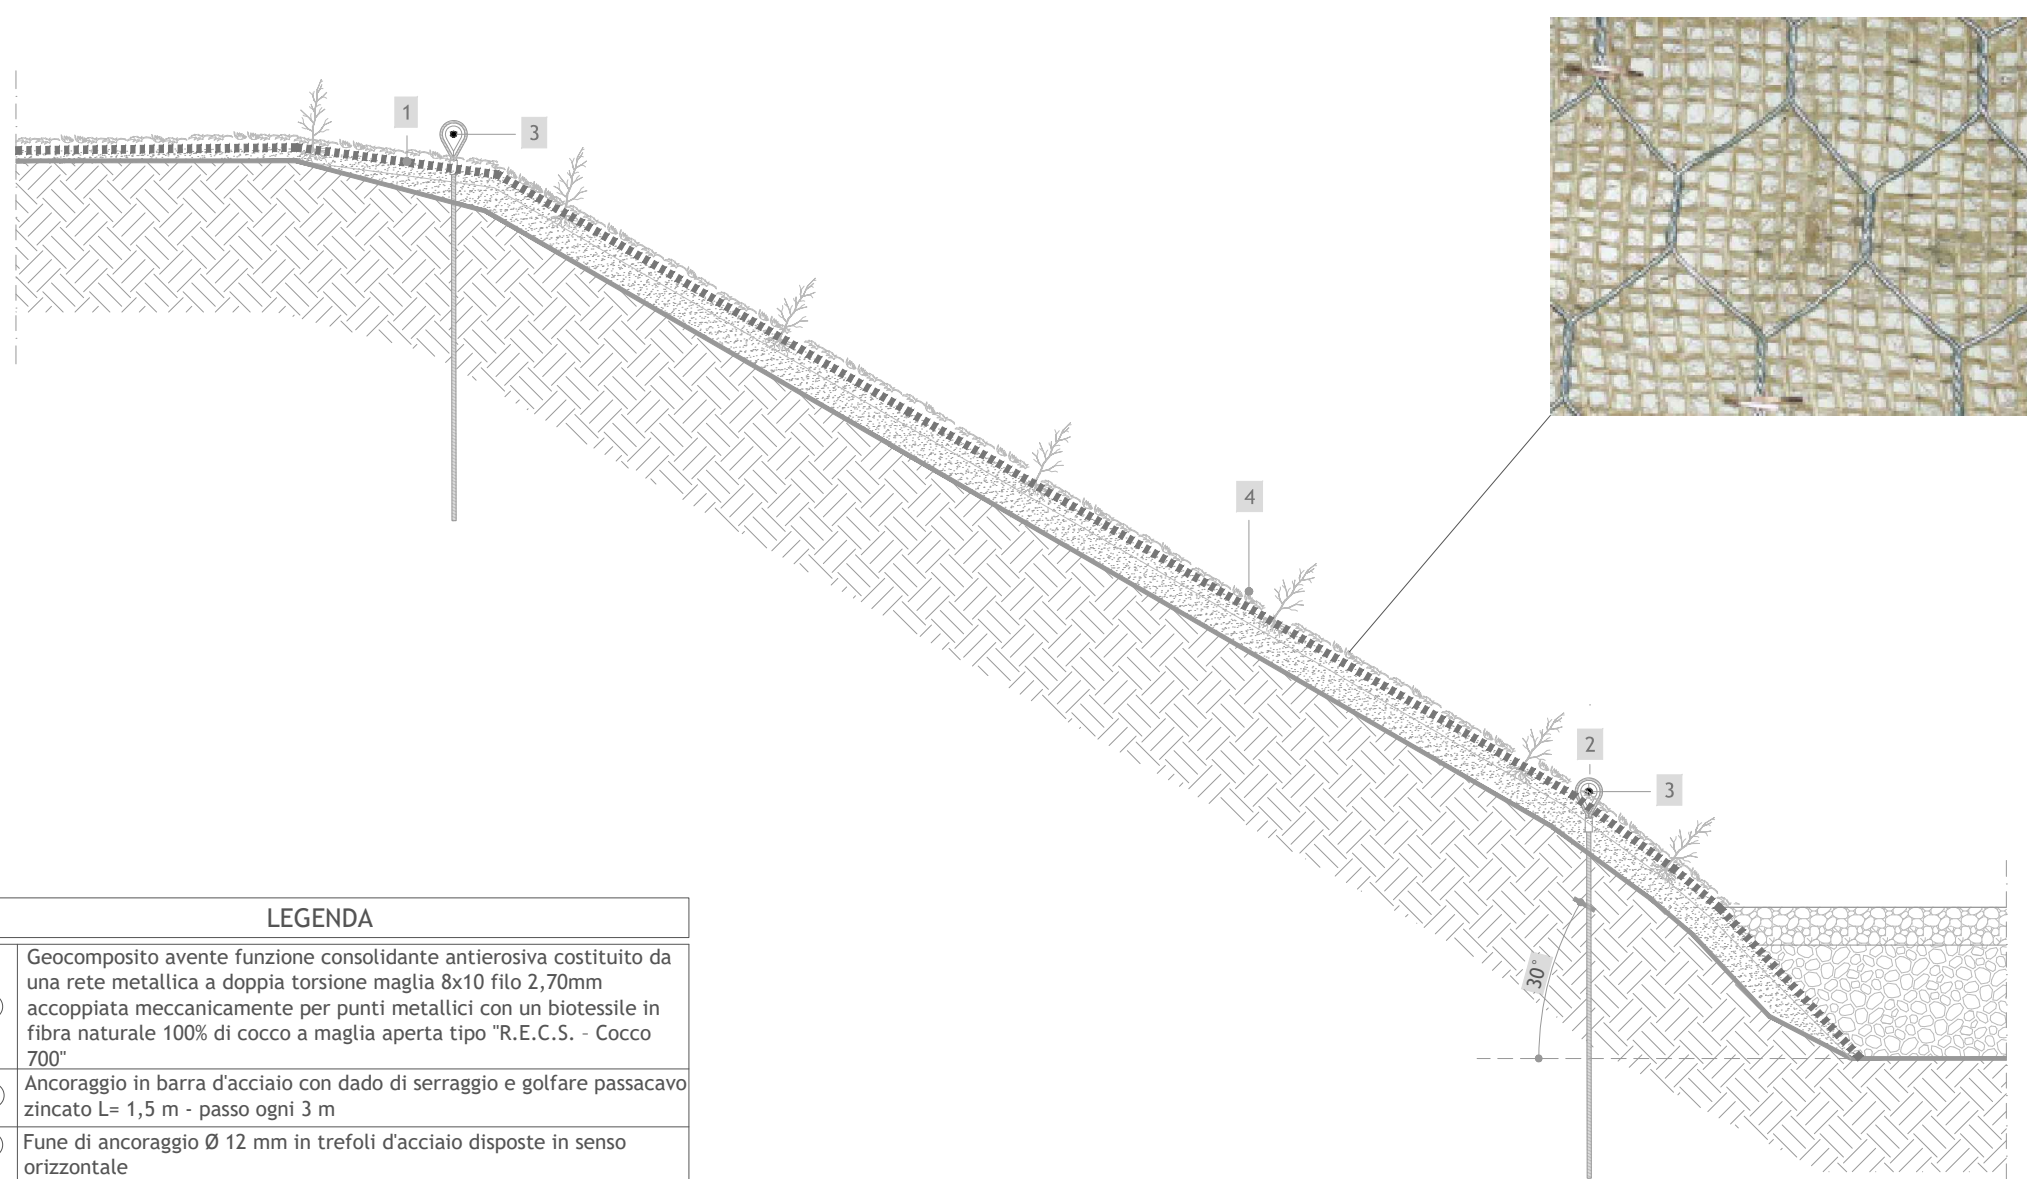


LEGENDA	
①	Geocomposito avente funzione consolidante antiersiva costituito da una rete metallica a doppia torsione maglia 8x10 filo 2,70mm accoppiata meccanicamente per punti metallici con un biotessile in fibra naturale 100% di cocco a maglia aperta tipo "R.E.C.S. - Cocco 700"
②	Ancoraggio in barra d'acciaio con dado di serraggio e golfare passacavo zincato L= 1,5 m - passo ogni 3 m
③	Fune di ancoraggio Ø 12 mm in trefoli d'acciaio disposte in senso orizzontale
④	Inerbimento

DETTAGLIO COSTRUTTIVO VIABILITA' E PIAZZOLA
Scala 1:20

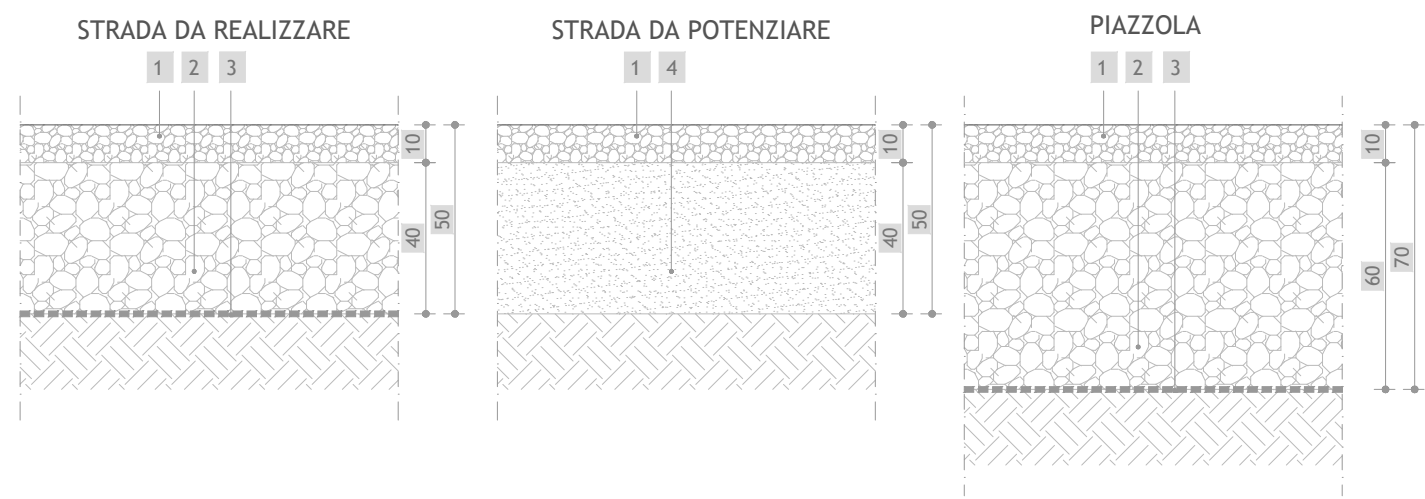

LEGENDA	
①	Misto granulometrico stabilizzato (d/ D 0/31,5) compattato spessore 10 cm (misurato dopo compattazione)
②	Materiale arido compattato (di pezzatura grossolana 0-100mm) proveniente da scavi di cantiere (frantumazione) e/o da cave di prestito.
③	Strato separatore e di rinforzo atto ad aumentare la capacità portante del terreno tipo "Pavirok B 110/110"
④	Materiale compattato esistente

DETTAGLIO CANALE DI RACCOLTA DELLE ACQUE
Scala 1:20

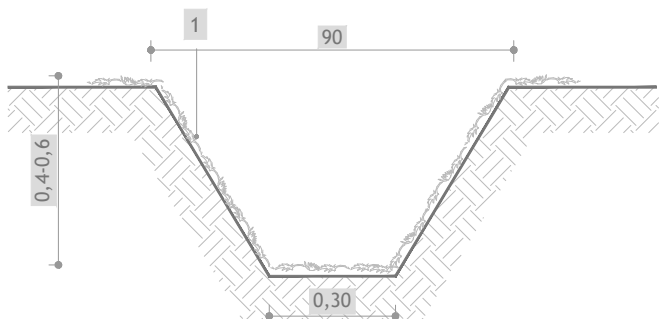

LEGENDA	
①	Inerbimento


 Regione Calabria
 Provincia di Cosenza
 Comuni di Rocca Imperiale, Montegiordano, Canna,
 Oriolo, Roseto Capo Spulico e Amendolara
 

Impianto per la produzione di energia elettrica da fonte eolica denominato "Rocca Imperiale", costituito da 9 (nove) aerogeneratori per una potenza nominale totale di 64,80MW integrato con un sistema di accumulo di 20,00 MW, da realizzarsi nei Comuni di Rocca Imperiale e Montegiordano con relative opere connesse ed infrastrutture indispensabili nei comuni di Rocca Imperiale, Montegiordano, Canna, Oriolo, Roseto Capo Spulico e Amendolara

DETTAGLI COSTRUTTIVI PIAZZOLE E VIABILITÀ

Scala 1:20 - 1:50 1:500	Formato Stampa A1+	Numero documento						
	Foglio 1 di 1	Commissa	Fase	Tipo doc.	Progr. doc.	Rev.		
		234315	D	D	0271	00		

ponente

FRI-EL

PROGETTO DEFINITIVO

Progettazione


PROGETTO ENERGIA S.R.L.
 Via Cardito, 202 | 83031 | Ariano Irpino (AV)
 Tel. +39 0625 891313
www.progettoenergia.biz - info@progettoenergia.biz




SERVIZI DI INGEGNERIA INTEGRATI
 INTEGRATED ENGINEERING SERVICES

Progettisti

[illegible]