DETTAGLI COSTRUTTIVI CAVIDOTTO AT
Scala 1:20

DETTAGLIO C

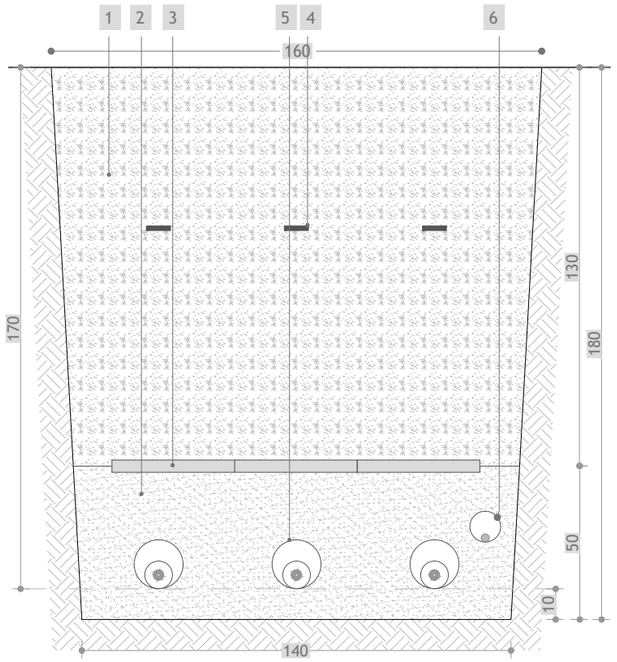

Tratto	Tipologico dettaglio costruttivo	Lunghezza
A-B	C	82
Totale		82

LEGENDA	
①	Terreno proveniente dagli scavi di scotico iniziale opportunamente vagliato
②	Sabbia vagliata granulometria EN 13242: fine 0/4
③	Piastra di protezione in cls
④	Nastro segnalatore in PVC
⑤	Cavidotto Ø 160 in polietilene ad alta densità (PEAD) a doppia parete, corrugato esternamente e liscio internamente; resistenza allo schiacciamento 450 N; conforme alla normativa CEI EN 61 386-24
⑥	Cavidotto Ø 100 in polietilene ad alta densità (PEAD) a doppia parete, corrugato esternamente e liscio internamente; resistenza allo schiacciamento 450 N; conforme alla normativa CEI EN 61 386-24

ELABORATI DI RIFERIMENTO

- 234315_D_D_0174 Planimetria di progetto su CTR con indicazione dei tracciati delle reti esterne e localizzazione delle centrali - Foglio 4

Regione Calabria
Provincia di Cosenza
Comuni di Rocca Imperiale, Montegiordano, Canna, Oriolo, Roseto Capo Spulico e Amendolara

Impianto per la produzione di energia elettrica da fonte eolica denominato "Rocca Imperiale", costituito da 9 (nove) aerogeneratori per una potenza nominale totale di 64,80MW integrato con un sistema di accumulo di 20,00 MW, da realizzarsi nei Comuni di Rocca Imperiale e Montegiordano con relative opere connesse ed infrastrutture indispensabili nei comuni di Rocca Imperiale, Montegiordano, Canna, Oriolo, Roseto Capo Spulico e Amendolara

Titolo

DETTAGLI COSTRUTTIVI CAVIDOTTO AT

Scala	Formato Stampa	Numero documento				
1:20	A3	Commessa	Fase	Tipo doc.	Progr. doc.	Rev.
	Foglio	234315	D	D	0273	00
	1 di 1					

Proponente

FRI-EL S.p.A.
Piazza della Rotonda 2
00186 Roma (RM)
fri-elspa@legalmail.it
P. Iva 01652230218
Cod. Fisc. 07321020153

PROGETTO DEFINITIVO

Progettazione

PROGETTO ENERGIA S.R.L.
Via Cardito, 202 | 83031 | Ariano Irpino (AV)
Tel. +39 0825 891313
www.progettoenergia.biz - info@progettoenergia.biz
SERVIZI DI INGEGNERIA INTEGRATI
INTEGRATED ENGINEERING SERVICES

Progettista

Ing. Massimo Lo Russo
ORDINE DEGLI INGEGNERI PROVINCIA DI AVELLINO
DOTT. ING. MASSIMO LO RUSSO
ISCRITTO ALL'ALBO PROFESSIONALE
COL N 1555

Sul presente elaborato sussiste il DIRITTO di PROPRIETA'. Qualsiasi utilizzo non preventivamente autorizzato sarà perseguito ai sensi della normativa vigente.

Rev.	Data	Descrizione revisione	Redatto	Controllato	Approvato
00	29.01.2024	EMISSIONE PER AUTORIZZAZIONE	L. CONTE	A. CATALDO	M. LO RUSSO

Mod. PE-A3