LAYOUT
scala 1:10.000

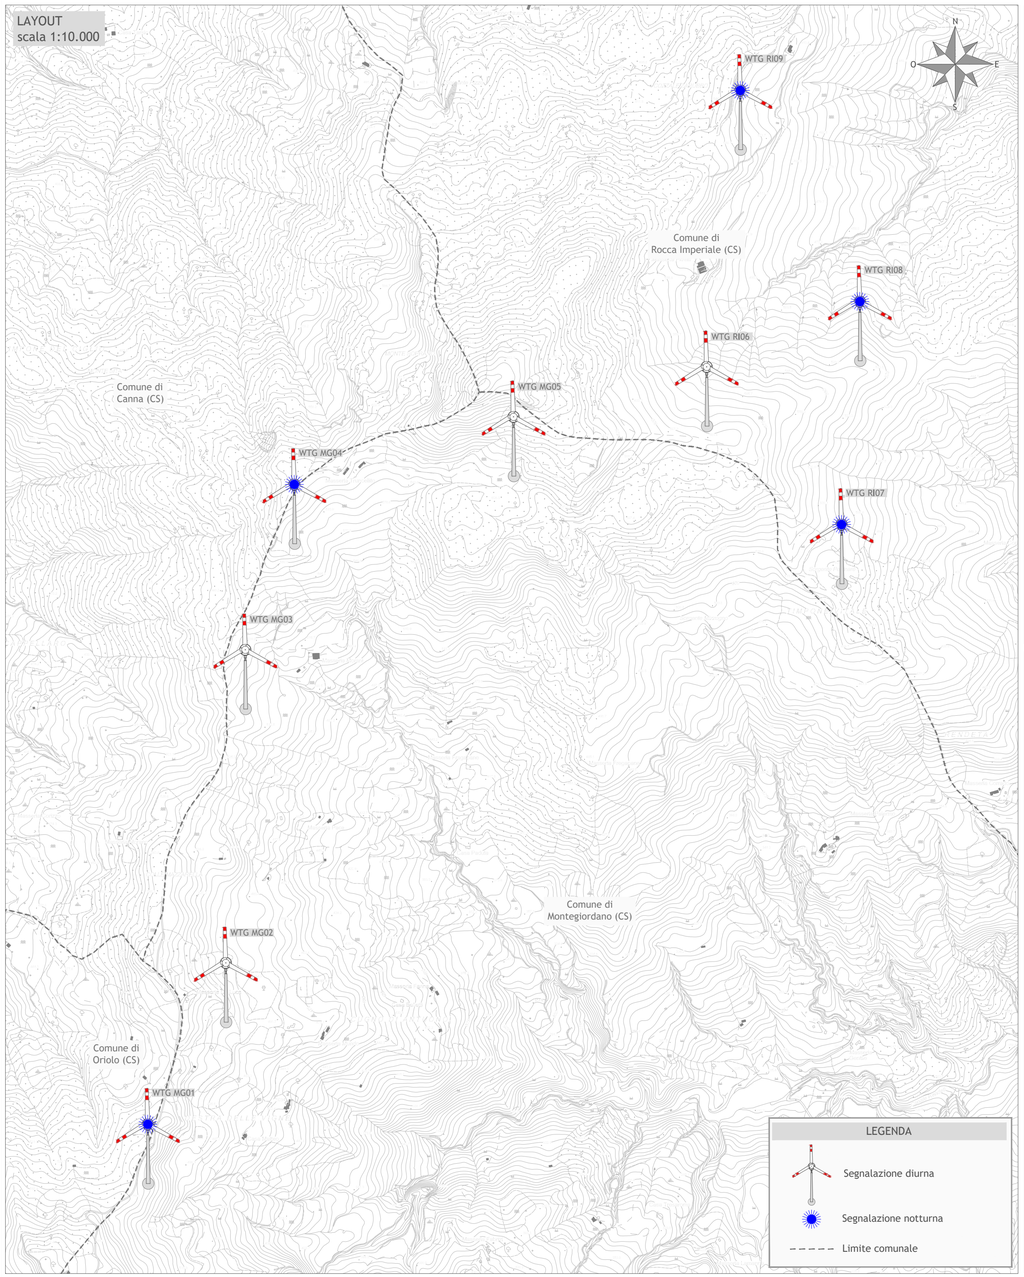

SEGNALETICA DIURNA
Pale verniciate con n. 3 bande rosse, bianche e rosse di 6 m. l'una di larghezza

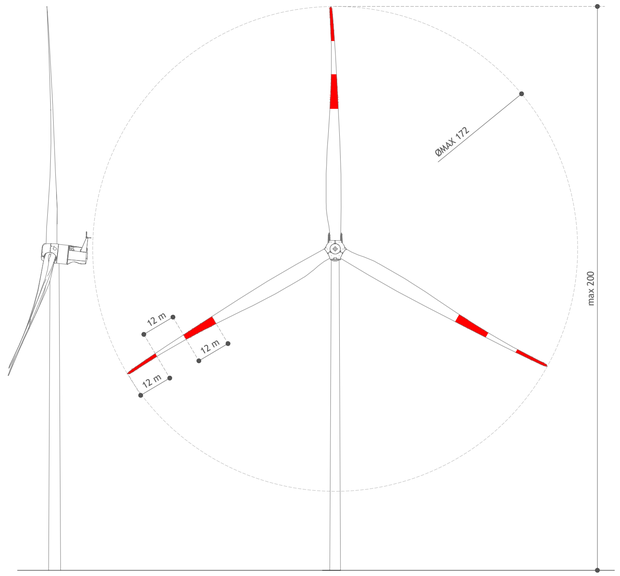

SEGNALETICA NOTTURNA
Luci intermittenti di alta intensità di colore bianco

L500 white
High intensity LED obstruction light

High intensity Obstruction light for day and night time marking of structures that present a hazard to aviation. White flashing in day and white flashing or red flashing / steady /Infra-Red in night mode. Incorporates the benefits of advanced LED, optical and system control technologies to meet the most demanding applications.

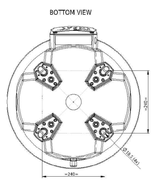

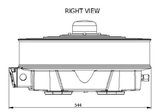

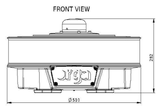

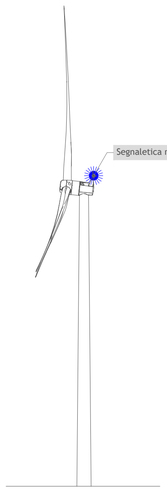

N° AEROGENERATORE	COORDINATE GEOGRAFICHE WGS-84		ELEVAZIONE				ICAO SGL	
	NORD	EST	AGL (m) altezza al top aerogeneratore	AGL (ft)	AMSL (m) quota terreno+alt al top aerogeneratore	AMSL (ft)	Day	Night
WTG MG01	40° 3'20.29"N	16°31'29.22"E	200	656,16	741	2431,0728	si	si
WTG MG02	40° 3'36.49"N	16°31'39.84"E	200	656,16	705,37	2314,1779	si	no
WTG MG03	40° 4'8.14"N	16°31'43.12"E	200	656,16	722,27	2369,62342	si	no
WTG MG04	40° 4'24.78"N	16°31'49.95"E	200	656,16	786,97	2581,89118	si	si
WTG MG05	40° 4'31.24"N	16°32'18.97"E	200	656,16	807,33	2648,68826	si	no
WTG RI06	40° 4'35.96"N	16°32'44.54"E	200	656,16	784,77	2574,67342	si	no
WTG RI07	40° 4'19.77"N	16°33'1.94"E	200	656,16	708,97	2325,98878	si	si
WTG RI08	40° 4'42.30"N	16°33'4.86"E	200	656,16	734,47	2409,64918	si	si
WTG RI09	40° 5'3.88"N	16°32'49.60"E	200	656,16	734,47	2409,64918	si	si

Regione Calabria
Provincia di Cosenza
Comuni di Rocca Imperiale, Montegiordano, Canna, Oriolo, Roseto Capo Spulico e Amendolara

Impianto per la produzione di energia elettrica da fonte eolica denominato "Rocca Imperiale", costituito da 9 (nove) aerogeneratori per una potenza nominale totale di 64,80MW integrato con un sistema di accumulo di 20,00 MW, da realizzarsi nei Comuni di Rocca Imperiale e Montegiordano con relative opere connesse ed infrastrutture indispensabili nei comuni di Rocca Imperiale, Montegiordano, Canna, Oriolo, Roseto Capo Spulico e Amendolara

Titolo

INDICAZIONI OSTACOLI AL VOLO

(Layout, Scheda Ostacolo, Segnaletica diurna e Segnaletica notturna)

Scala	Formato Stampa	Numero documento				
1:10.000	A2+	Commessa	Fase	Tipo doc.	Progr. doc.	Rev.
	Foglio	2 3 4 3 1 5	D	D	0 3 3 0	0 0
	1 di 1					

Proponente

FRI-EL S.p.A.
Piazza della Rotonda 2
00186 Roma (RM)
fri-elspa@legalmail.it
P. iva 01652230218
Cod. Fisc. 07321020153

PROGETTO DEFINITIVO

Progettazione

PROGETTO ENERGIA S.R.L.
Via Cardito, 202 | 83033 | Ariano Irpino (AV)
Tel. +39 0825 891313
www.progettoenergia.biz - info@progettoenergia.biz
SERVIZI DI INGEGNERIA INTEGRATI

Progettista

Ing. Massimo Lo Russo

Sul presente elaborato sussiste il DIRITTO di PROPRIETA'. Qualsiasi utilizzo non preventivamente autorizzato sarà perseguito ai sensi della normativa vigente.

Rev.	Data	Descrizione revisione	Redatto	Controllato	Approvato
00	29.01.2024	EMISSIONE PER AUTORIZZAZIONE	L. CONTE	A. CATALDO	M. LO RUSSO